



DACHGESCHOSS

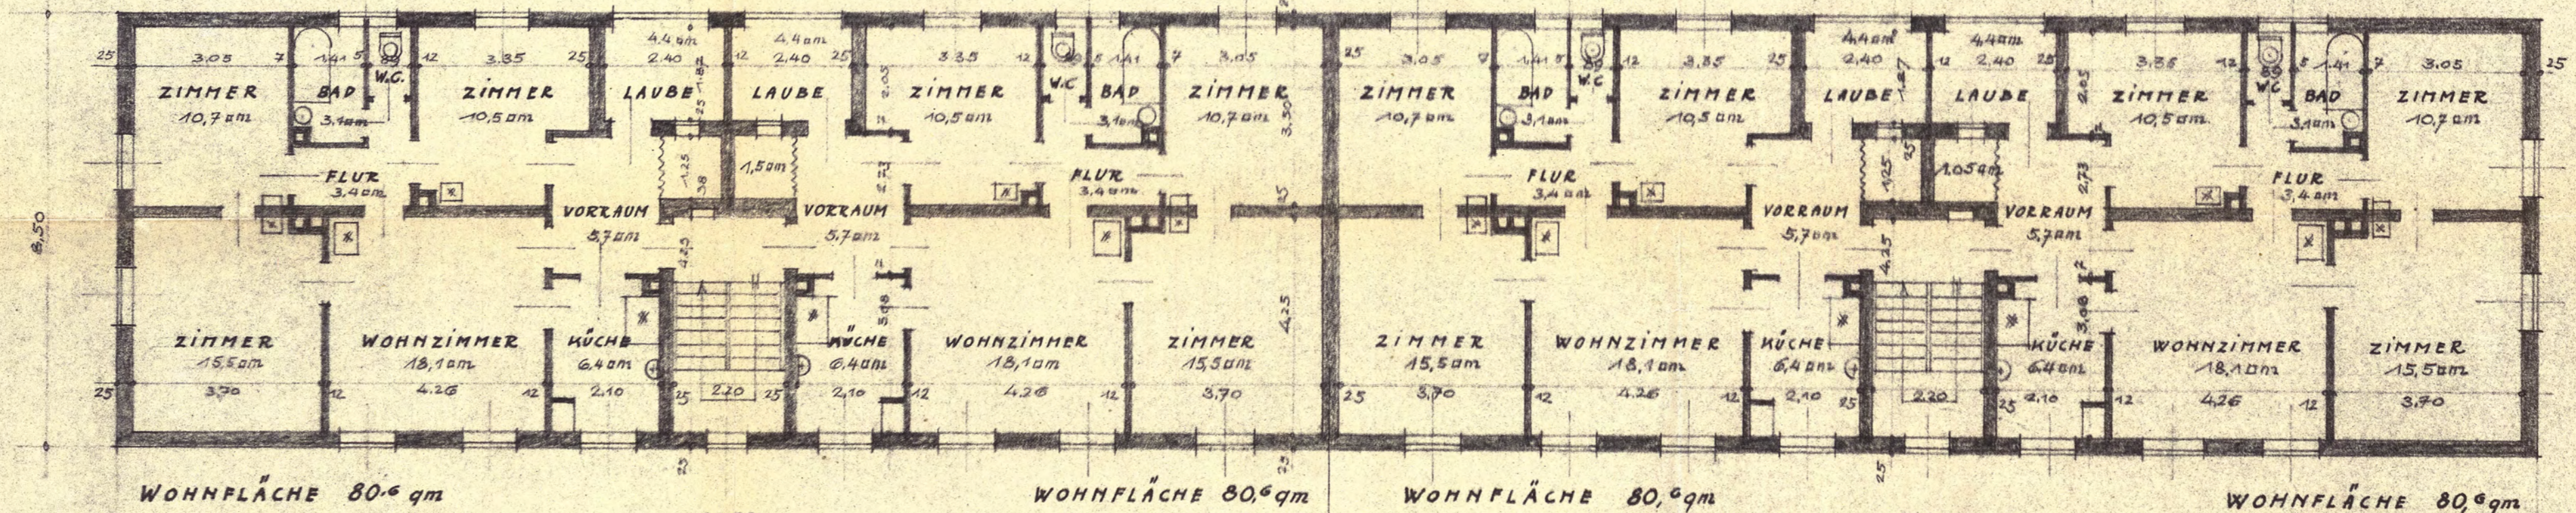

ERD- UND 1. OBERGESCHOSS

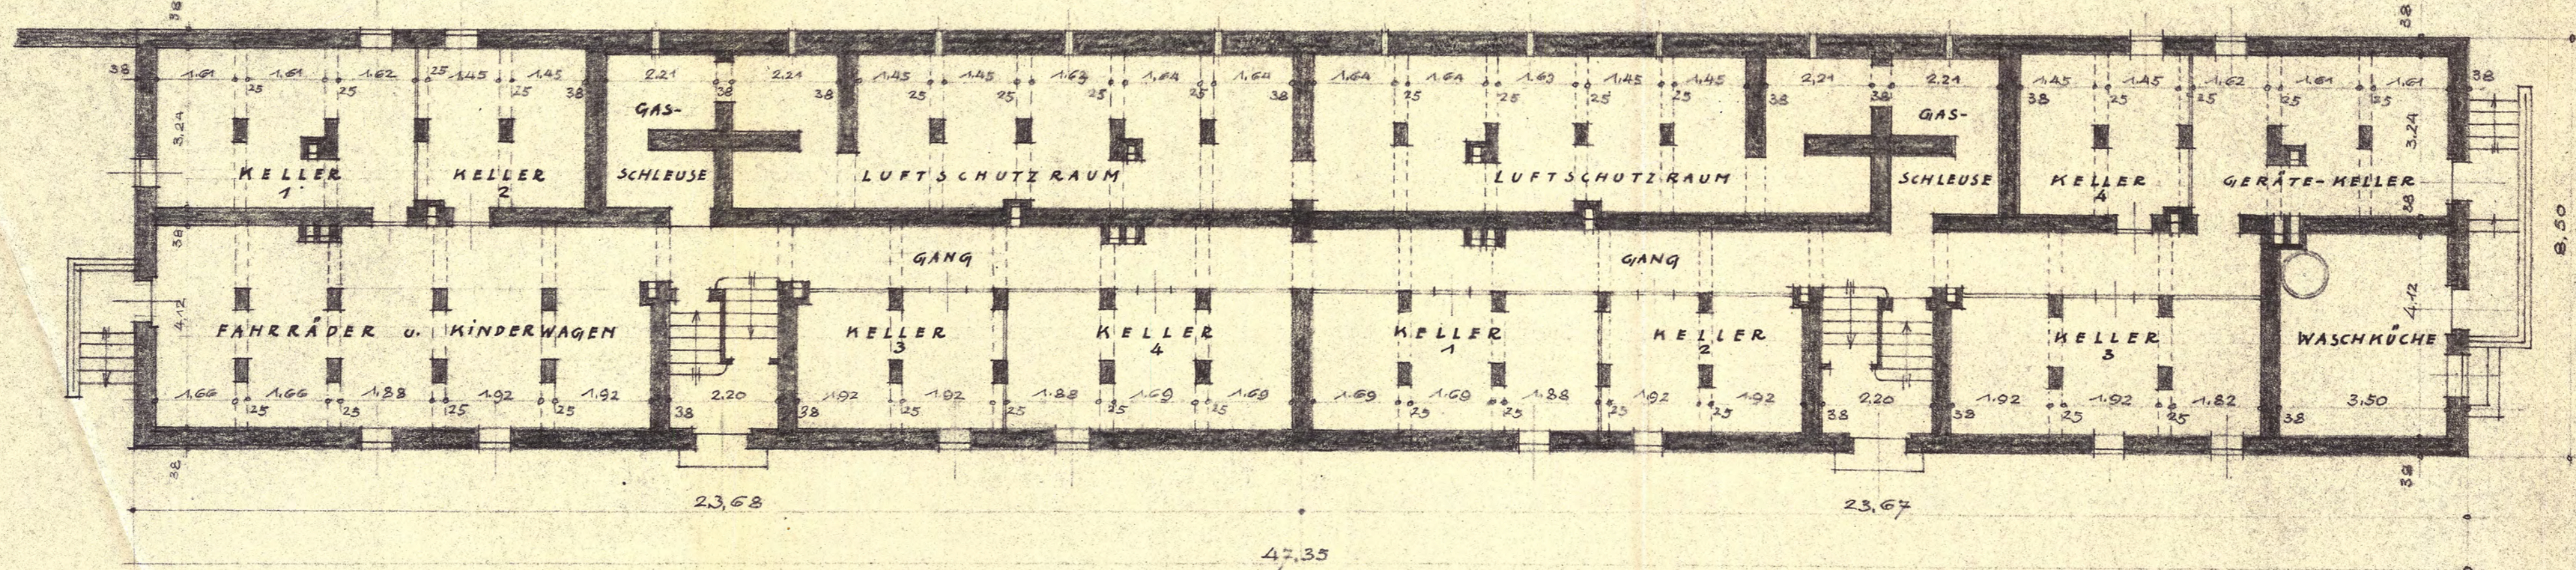

KELLERGESCHOSS

DER BAUHERRE: *Bergmann's Wohnstättengesellschaft*
 DIE BAULEITUNG: *[Signature]*

DER AUSFÜHRENDE: *[Signature]*

Gesehen
 Lobstädt am 6. Aug. 1942
 Der Bürgermeister
[Signature]

LEIPZIG, IM JULI 1942
 ARCHITECTEN JOHANNES KOPPE
 OTTO HELLRIEGEL
[Signature]