


Flurstück: 393/14
 Flur: 19
 Gemarkung: Bensheim

Gemeinde: Bensheim
 Kreis: Bergstraße
 Regierungsbezirk: Darmstadt

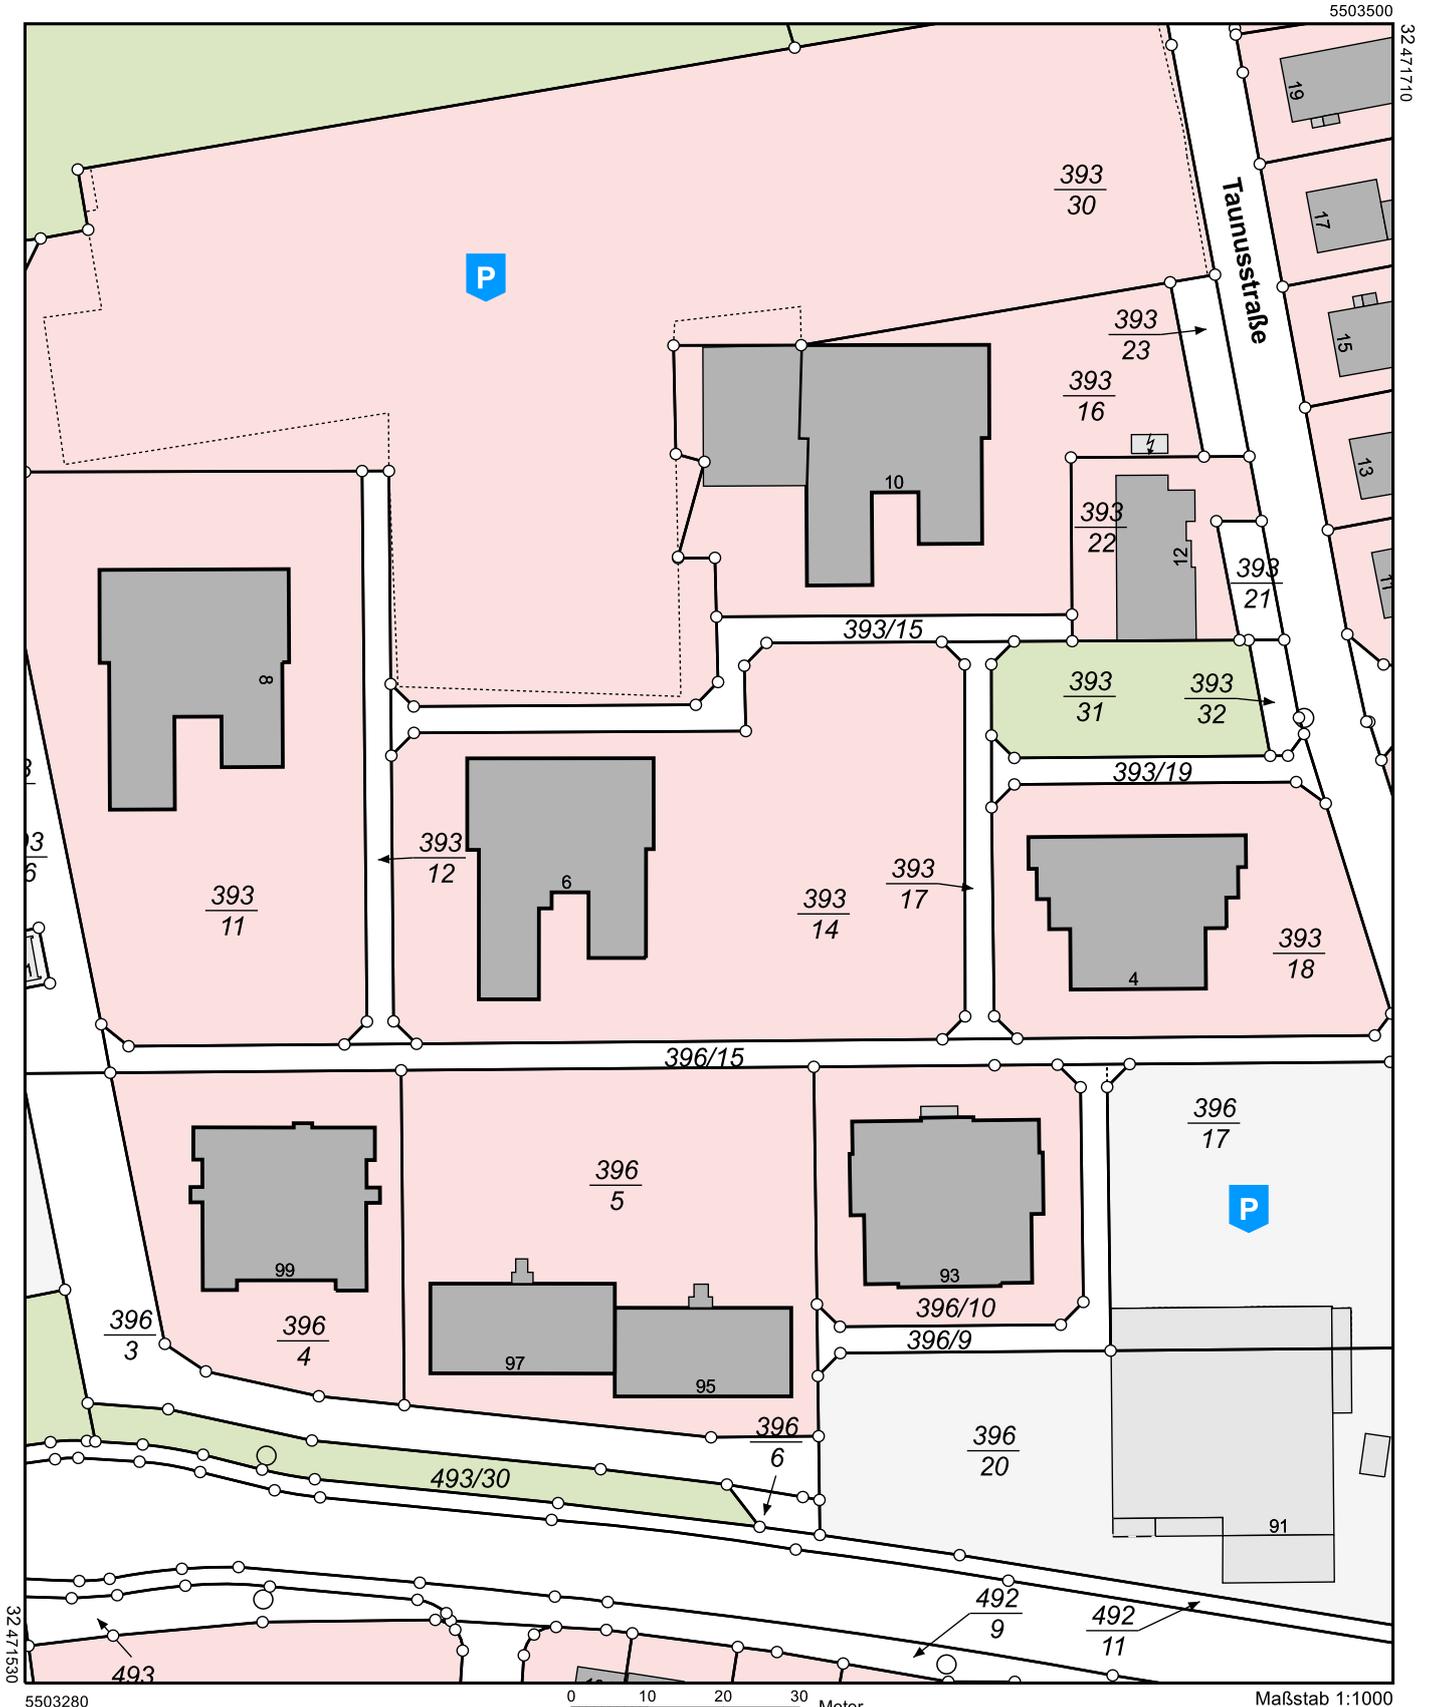

Dieser Auszug wurde maschinell erstellt.

Maßstab 1:1000