



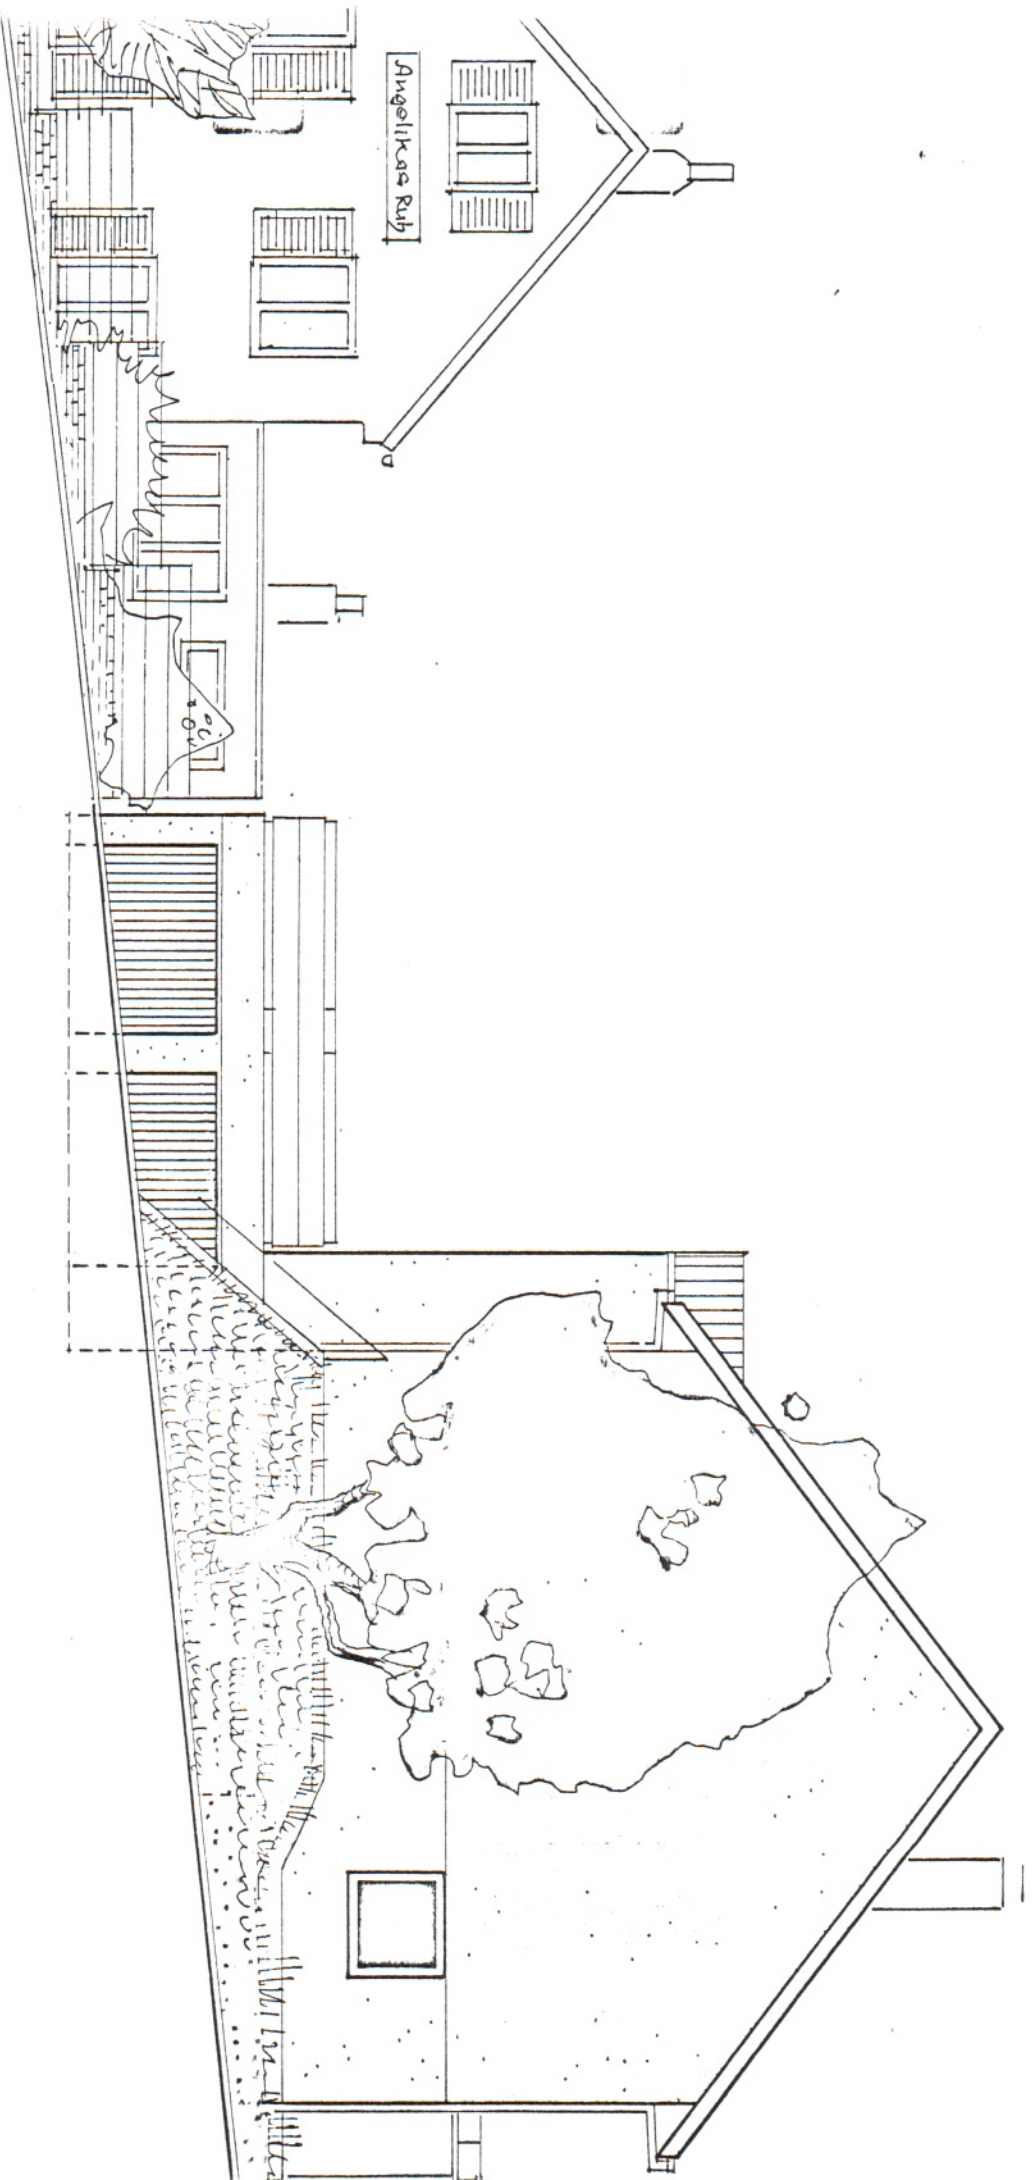

Angelika Ruth


BAUVORHABEN
ABRAHAM LINCOLN-STR. 14 6200 WIESBADEN
4 REIHENHÄUSER, STRASSENSEITE 1:100

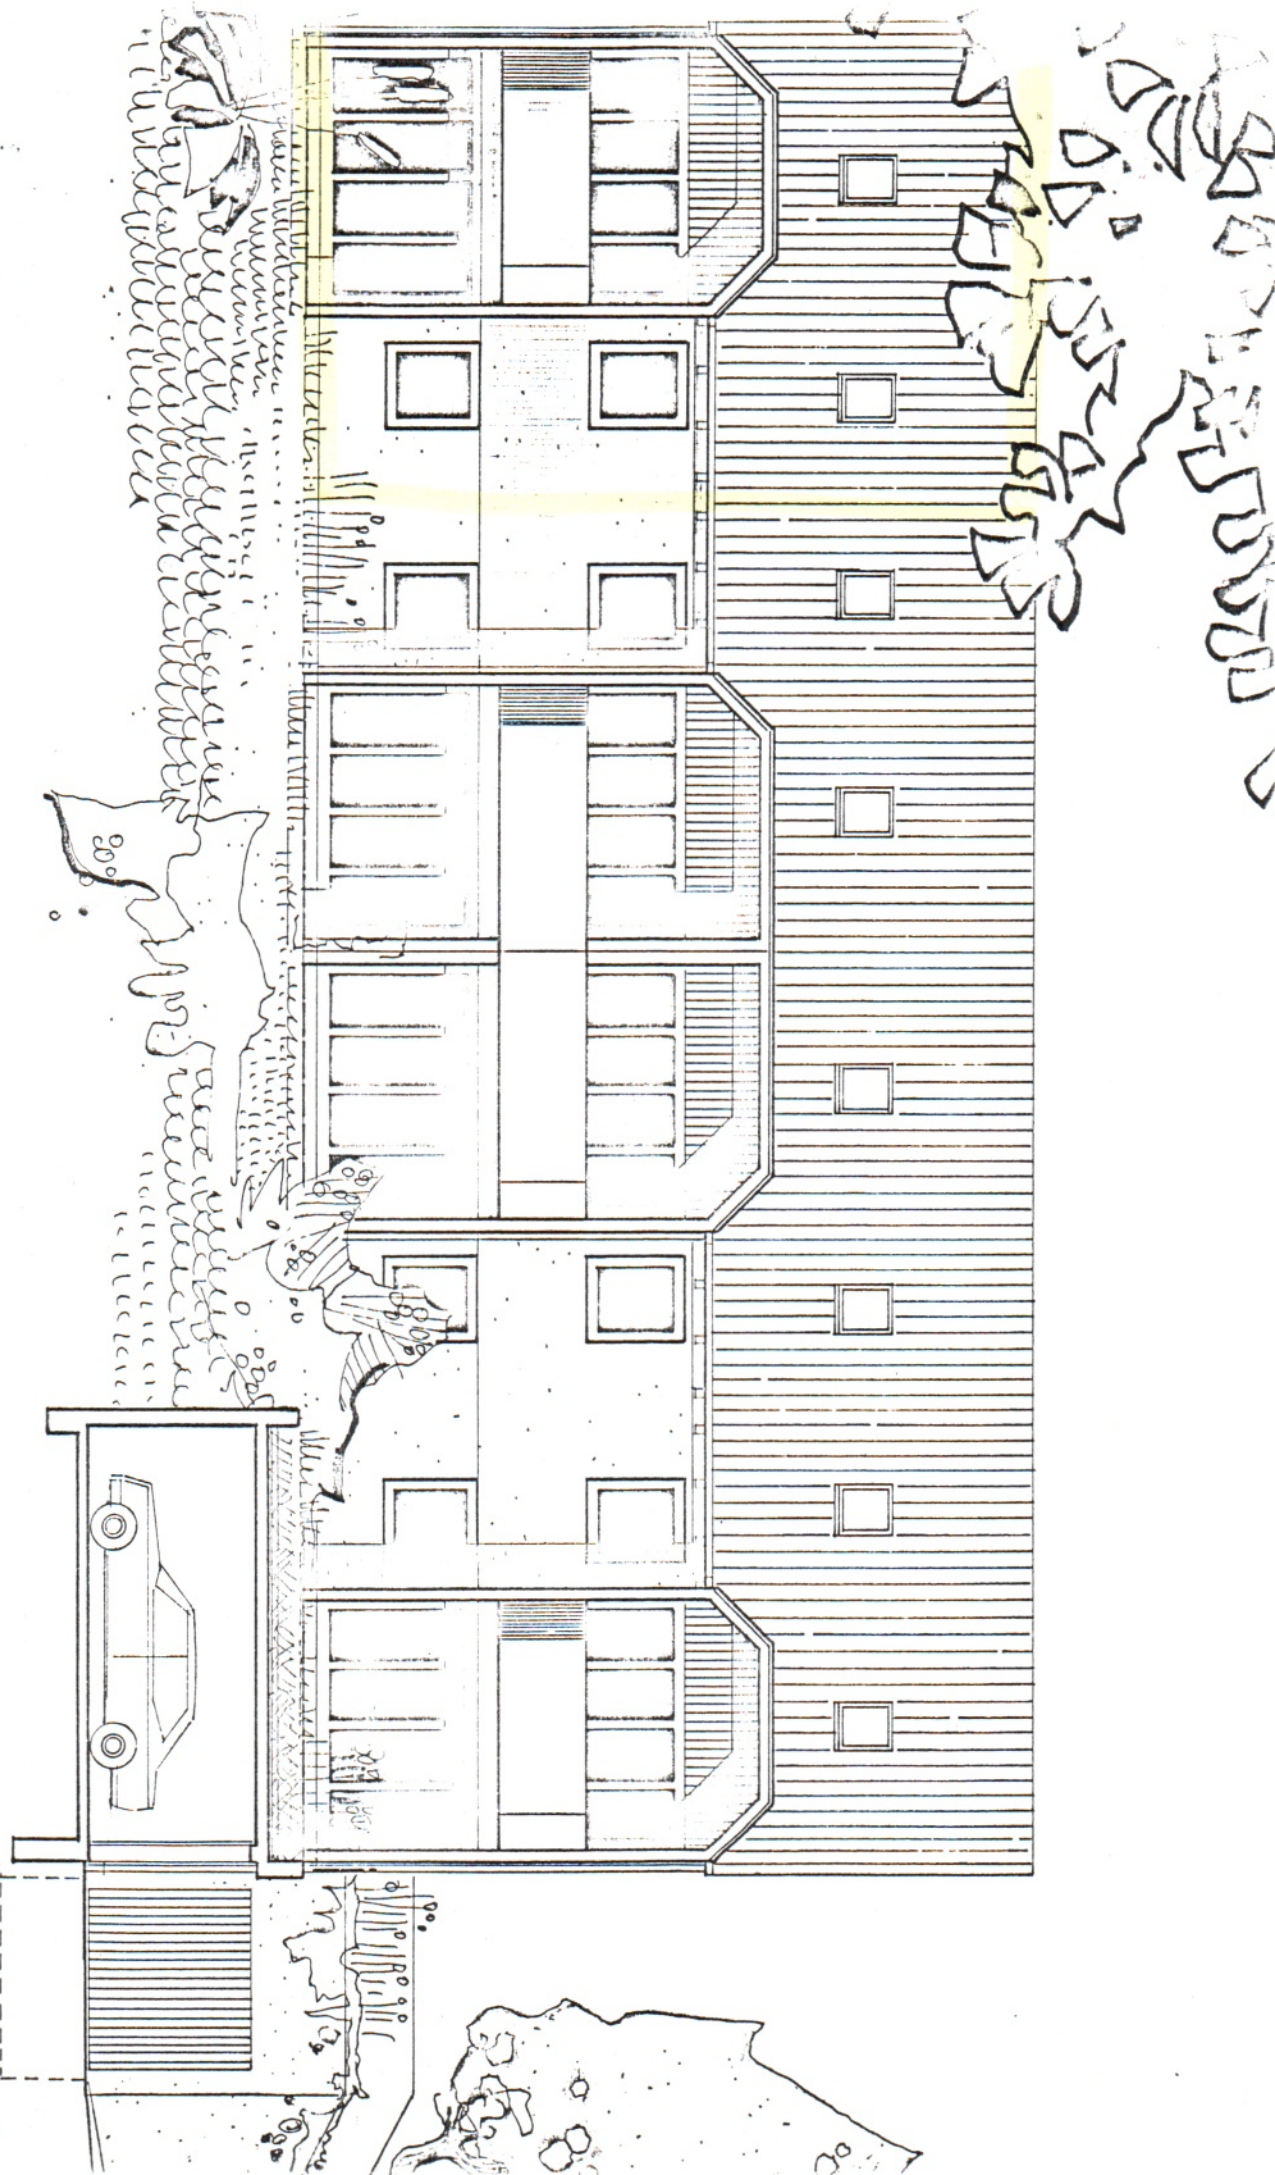

BAUVORHABEN
HAINERBERG
4 REIHENHÄUSER, GARTENSEITE M.1:100

TAUNUS BAUTRÄGER GMBH
TAUNUS STR. 57
62 WIESBADEN TEL. 0 61 21 - 52 30 68

JULI 1977

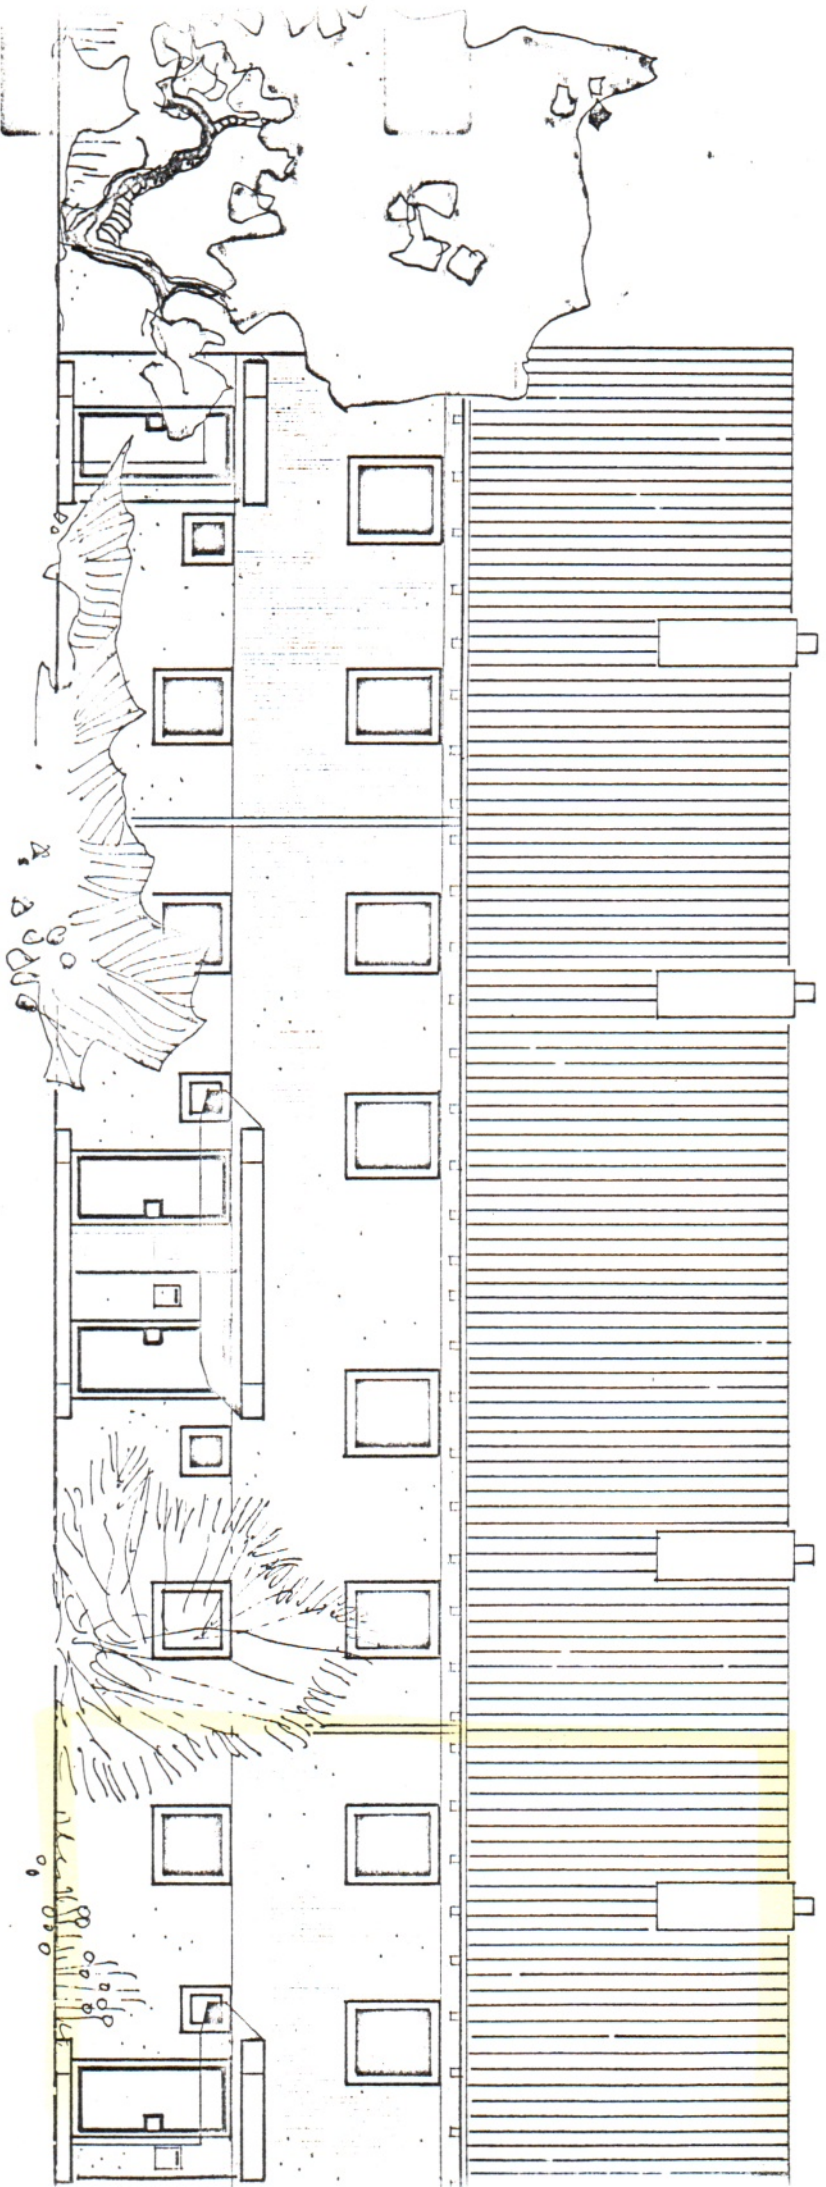

BAUVORHABEN
ABRAHAM LINCOLN - STR. 14 6200 WIESBADEN
4 REIHENHÄUSER, EINGANGSSEITE M. 1:100



UNTERPFLANZUNGEN UND HALBHÖHE IMMERGRÜNE STRÄUCHER:
MAHONIA
LIGUSTRUM
LONICERA

BLÜTENSTRÄUCHER UND SOLITÄRS:
COTONEASTER, VERSCH. ARTEN
CARPINUS BETULUS
VIBURNUM RHYTIDIOPHYLLUM
AMELANCHIER CANADENSIS
PYRACANTHA COCCINEA
LABURNUM
FORSYTHIA
ROSA, VERSCH. ARTEN


PLAN NR. 1

BAUVORHABEN

ABRAHAM LINCOLN-STR. 14 6200 WIESBADEN
WOHNANLAGE, FLÄCHENGESTALTUNGSPLAN

BAUHERR U. ARCHITEKT


M. 1: 250

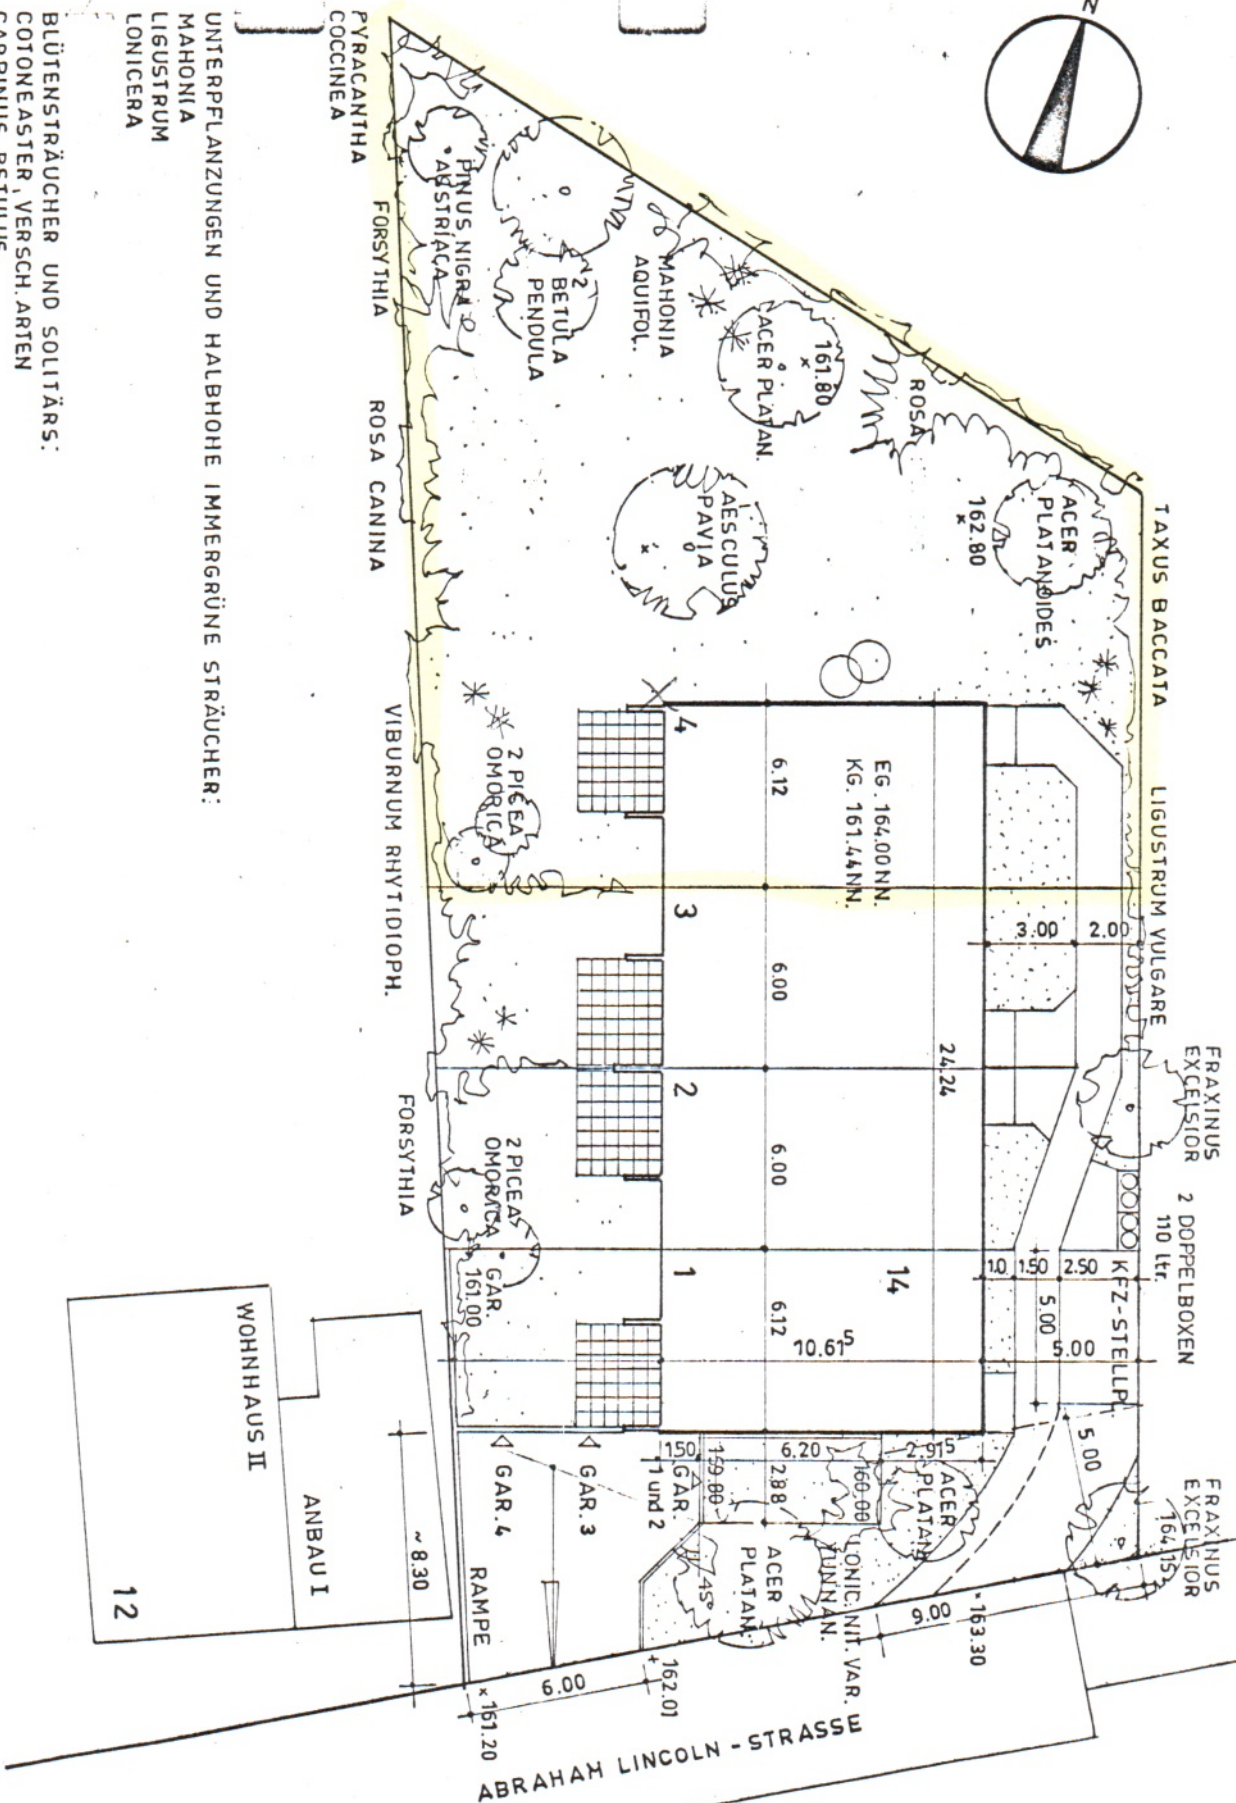

GEÄNDERT NACH
RÜCKSPRACHE MIT
670103 AM 11.10.77

TIEFLIEGENDE
GARAGEN,
DÄCHER BEGRÜNT

24.24 6.115 5.99 5.99 5.64 5.99 6.115 2.88 2.68 20

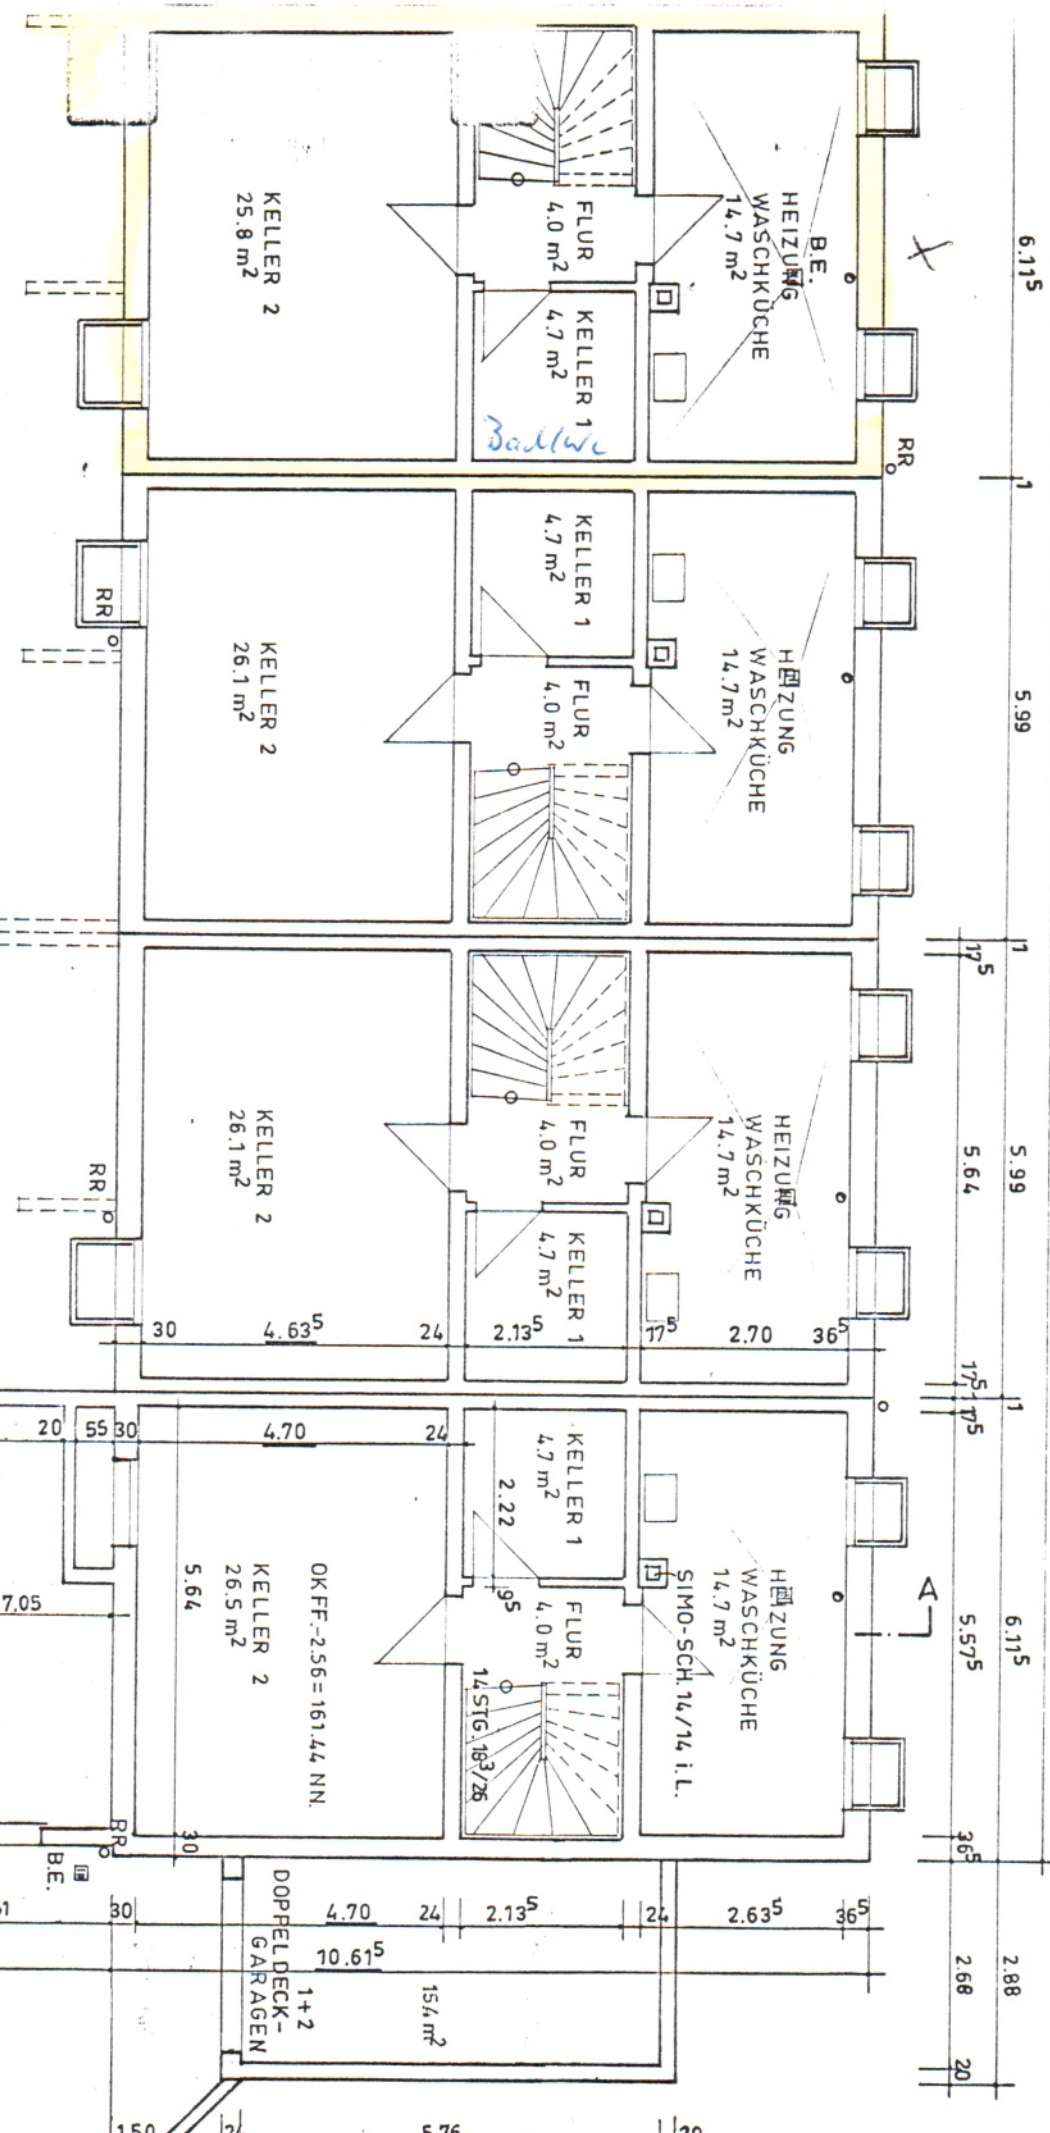

BAUVORHABEN
ABRAHAM LINCOLN-STR. 14 6200 WIESBADEN
WOHNANLAGE
KELLERGESCHOSS 1:100
BAUHERR U. ARCHITEKT
R. JOHWEDER
ABRAHAMSTR. 57
62 WIESBADEN
JULI 1977
GEÄND. 12.77

HAUS 4

HAUS 3

HAUS 2

HAUS 1

24.24


6.115

5.99

5.99

6.115

X

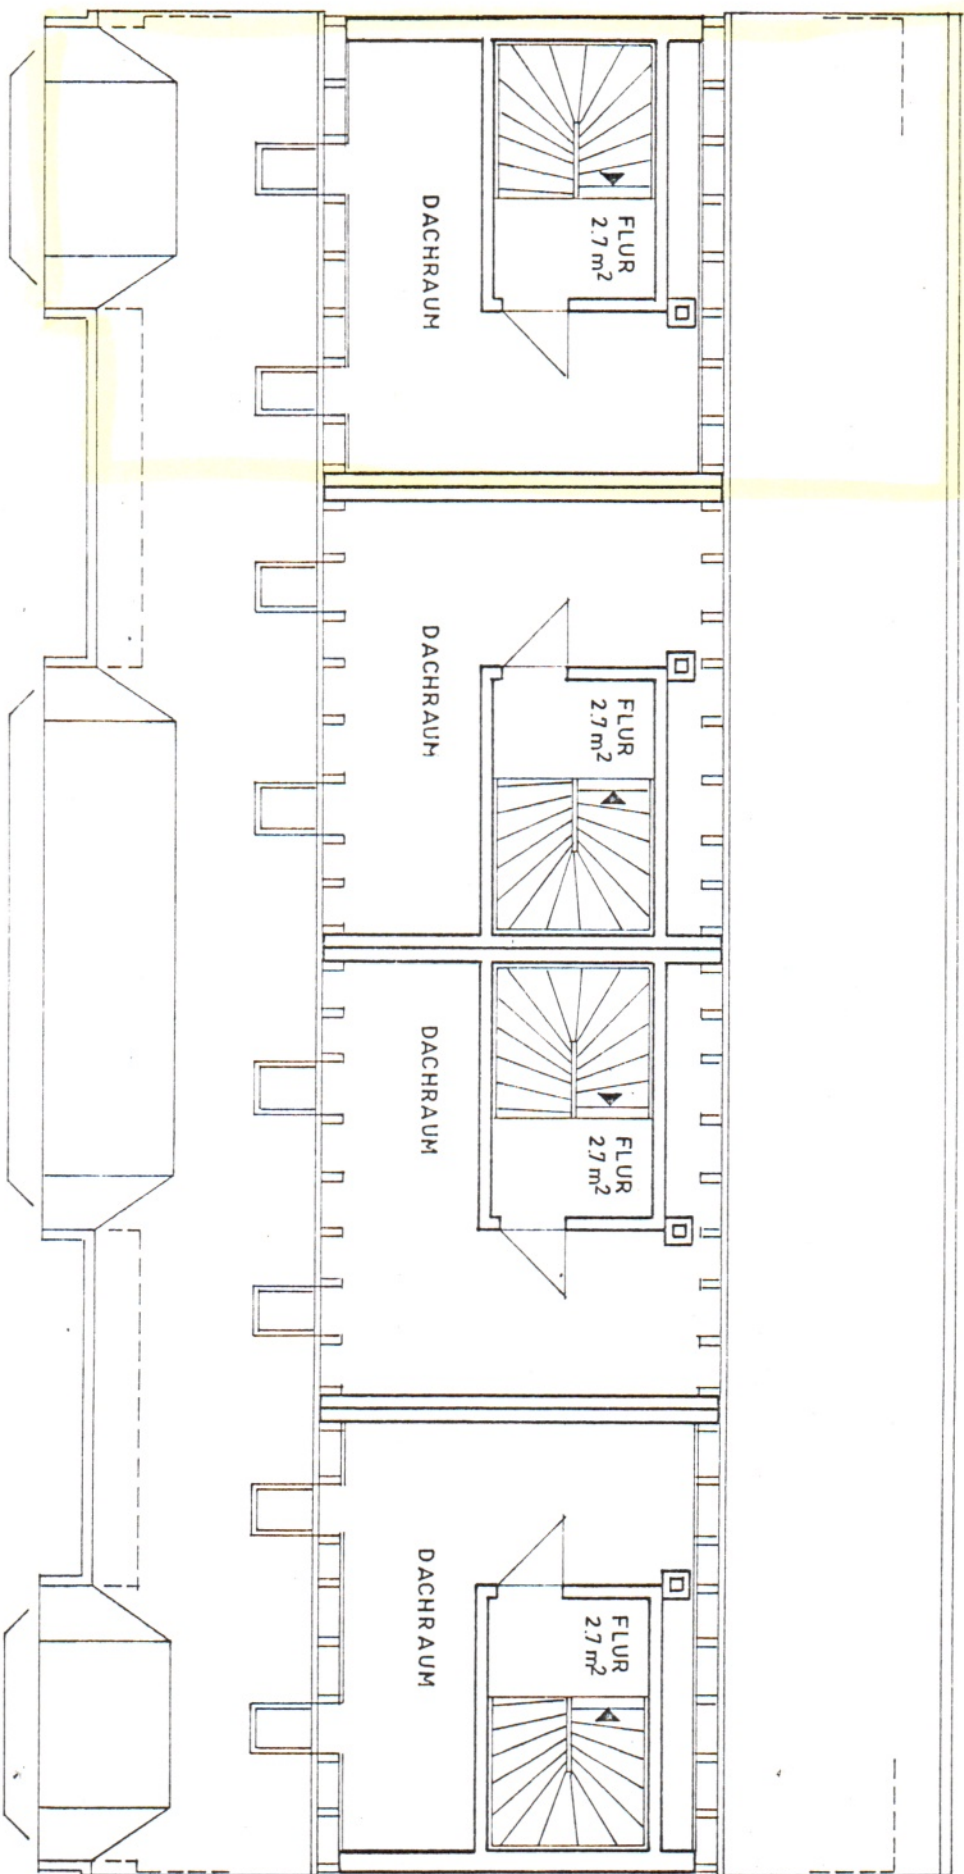

BAUVORHABEN


ABRAHAM LINCOLN-STR. 14 6200 WIESBADEN
WOHNANLAGE DACHGESCHOSS 1:100

BAUHERR U. ARCHITEKT

DIRK R. R. R.


TAUNUSSTR. 57

JULI 1977

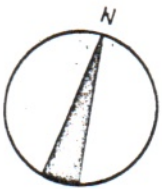



DIE WOHNUNGEN U. IHRE MASSE SIND SPIEGELBILDLICH

BAUVORHABEN
 ABRAHAM LINCOLN-STR.14 6200 WIESBADEN
 WOHNANLAGE ERDGESCHOSS M.1:100
 BAUHERR U. ARCHITEKT
 DIRK SCHWEDER
 TAUSTR. 57
 62 WIESBADEN
 JULI 1977

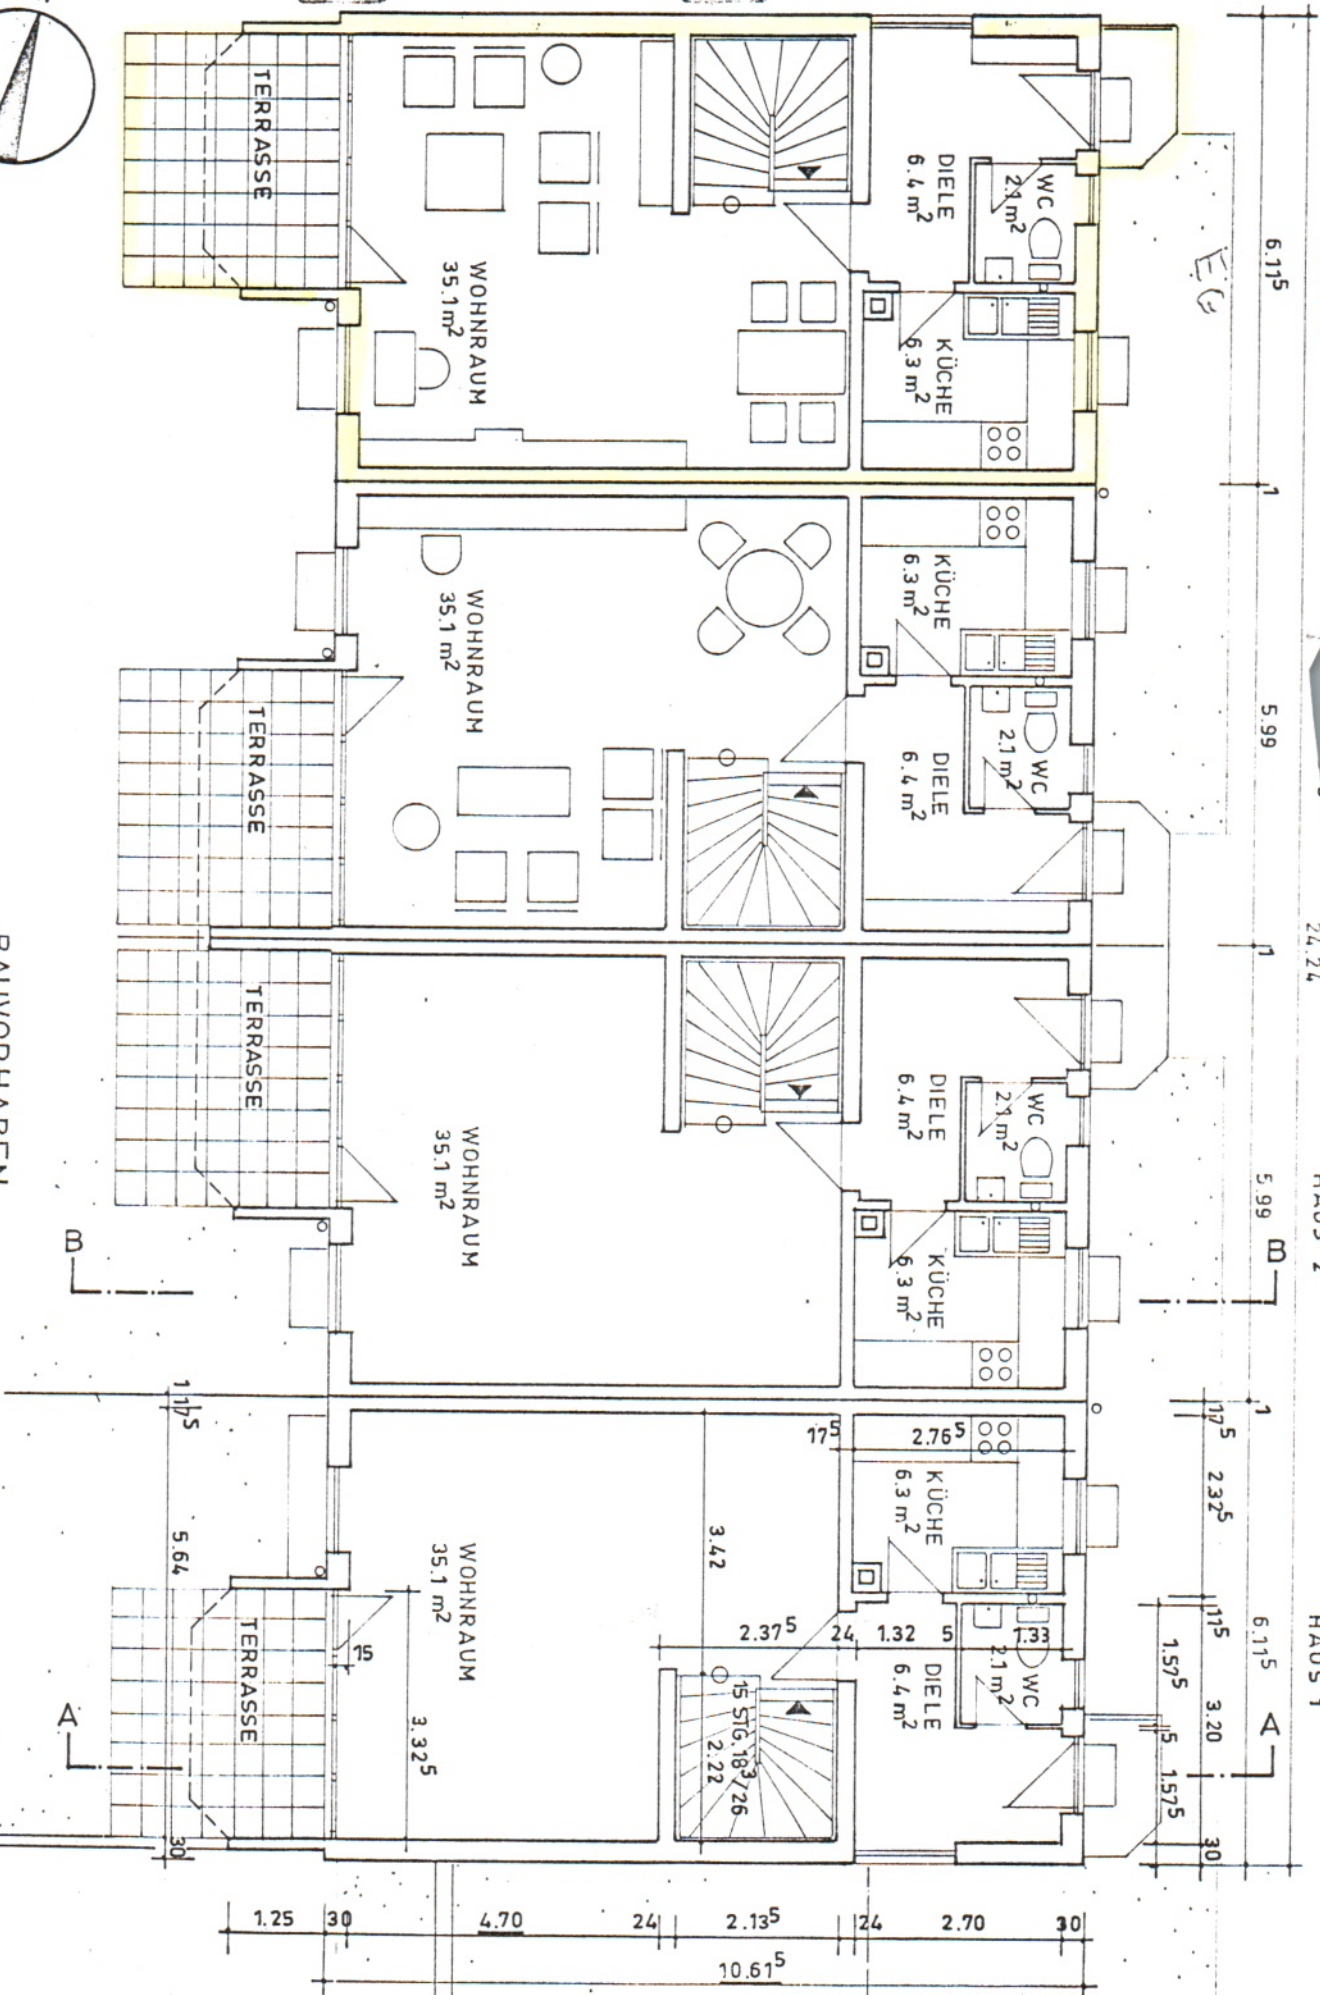

1400



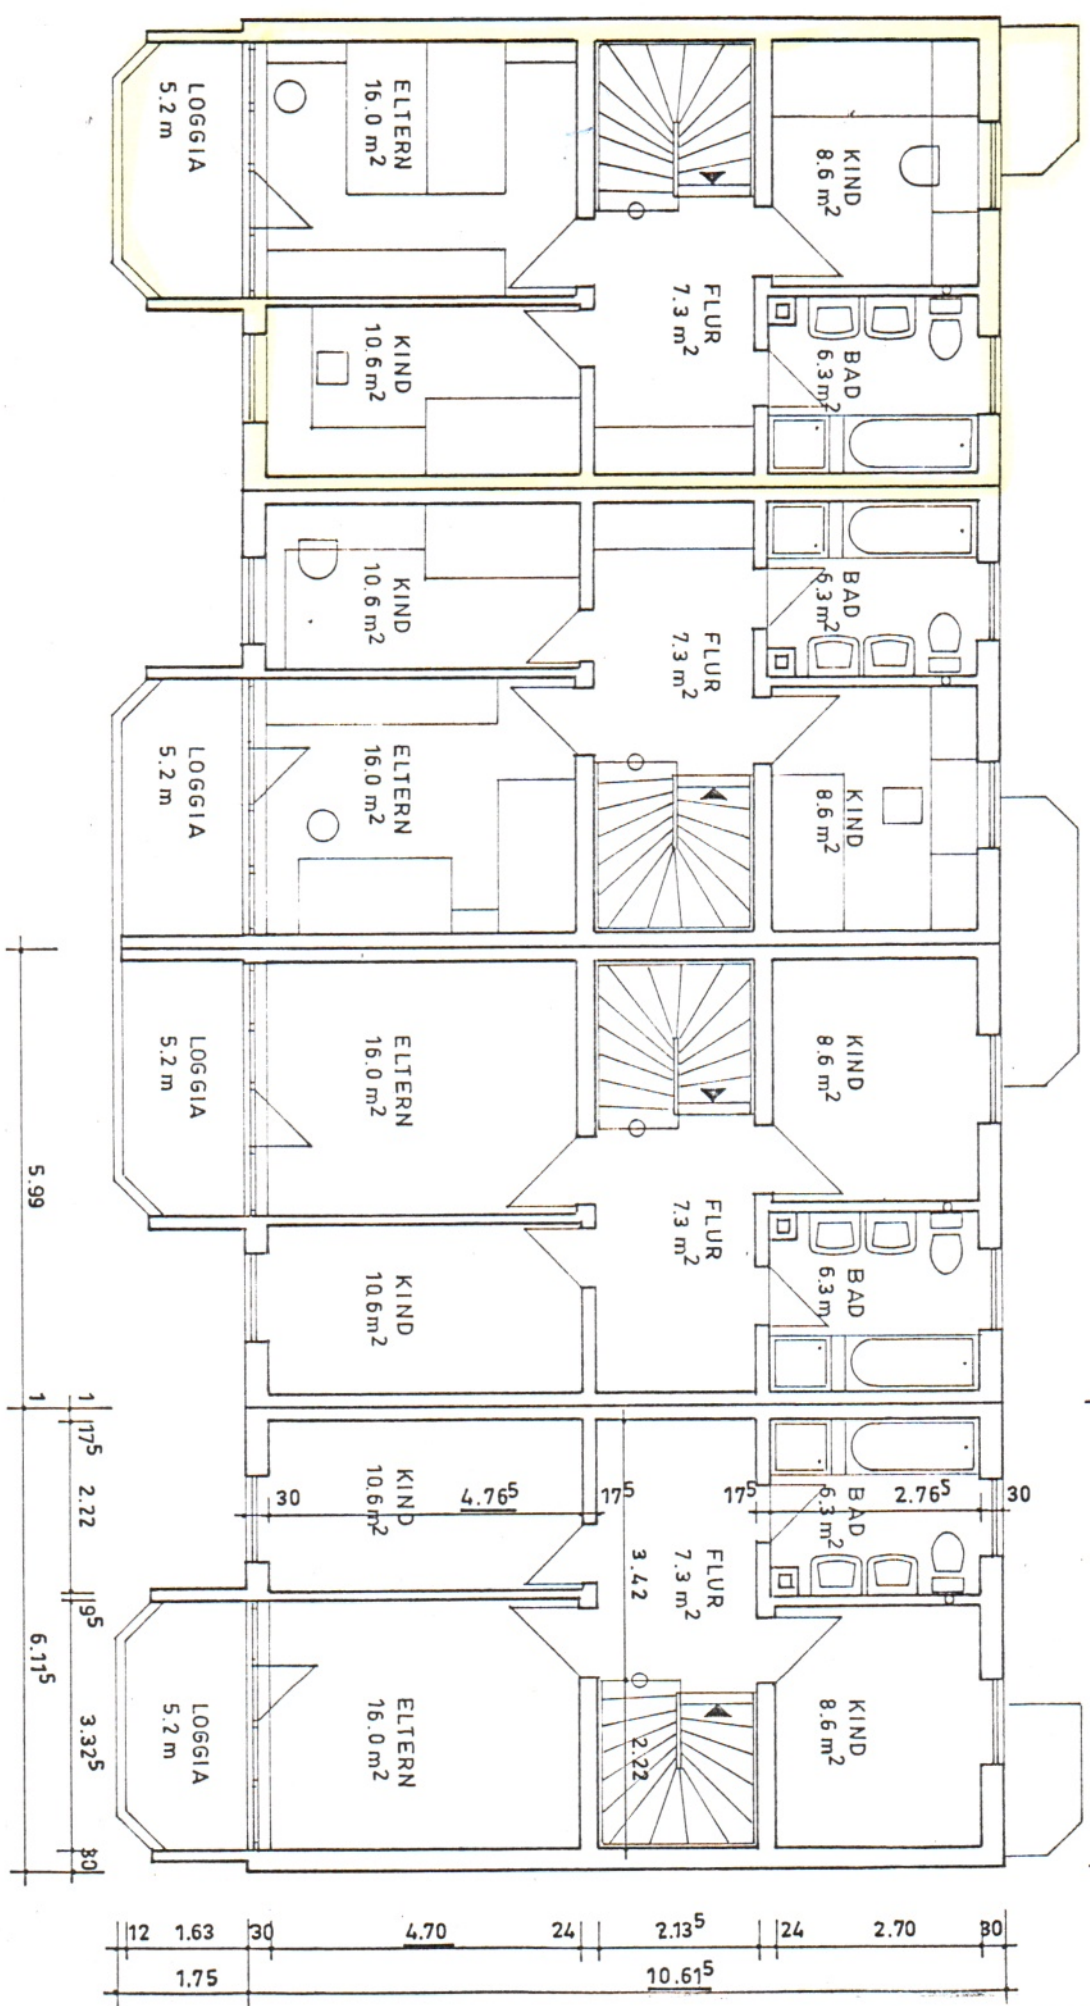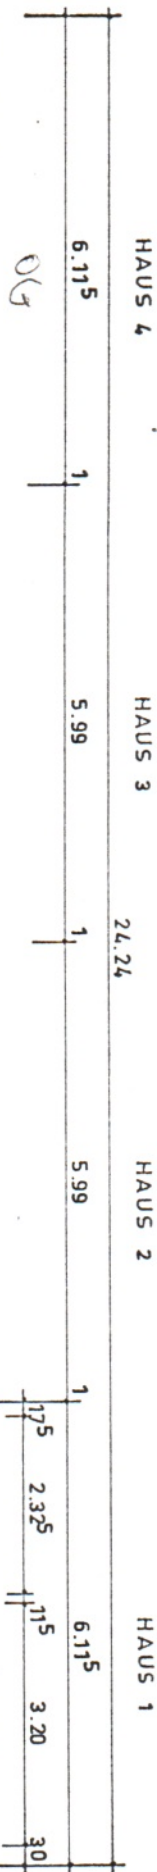

DIE WOHNUNGEN U. IHRE MASSE SIND SPIEGELBILDLICH

BAUVORHABEN
 ABRAHAM LINCOLN-STR. 14 6200 WIESBADEN
 WOHNANLAGE OBERGESCHOSS 1:100
 BAUHERR U. ARCHITEKT
 K. JHWEDE
 WIESSTR. 57
 62 WIESBADEN
 JULI 1977

WAAGERECHTE DECKUNG AUS
ETERNIT - EUROPA - DACHPLATTEN
DUNKELGRAU
AUF UNTERSCHNITT
AUF LATTUNG
- NACH WERKSVORSCHRIFT

KEHLRIEGELDACH
37°

SPARRN 8/16
U.10/16

KEHLBALKEN 8/16 U.10/16

KNAGGEN 2x4/16

DÄMPLATTEN
RIGIPSPLATTEN

SCHORSTEINKOPF S. DETAIL PLAN

DURCHGEHENDE LAUFBOHLE

DACHRAUM

VELUX - DACHFLÄCHEN - FENSTER
VK 033 64 / 103 cm

2 HARTHOLZDÜBEL
KNAGGE 8/12 BZW. 10/12, 2 BOLZ. M 14
FUSSPFETTE 8/12, ANKER M 14, e = 1.20

DECKENPUTZ
ROLLADENKASTEN

ELTERNZIMMER

TEPPICHBODEN
SCHWIMM. ZEM. ESTRICH
DÄMPLATTEN

DECKENPUTZ
ROLLADENKASTEN

WOHNRAUM

TEPPICHBODEN
SCHWIMM. ZEM. ESTRICH
DÄMPLATTEN

KELLER 2

VERBUNDESTRICH
BODENPLATTE Bn 150

KIESBETT

FUNDAMENTE NACH STATIK

FLUR

FLUR

FLUR

ROLLAD. KAST.

KINDERZ.

DIELE

KUNSTSTEINPLATT.
AUF MÖRTELBETT
DÄMPLATTEN

HEIZUNG
WASCHK.

VERBUNDESTR.
MIT GEFÄLLE

1.85

2.35

4.20

169.06 NN

+ 5.50

+ 5.43 = 168.99 NN.

16

2.75

2.75

2.59

166.31 NN

+ 2.75

+ 2.69 = 166.24 NN.

51

24

2.01

28.33

30

65

1.26

87.5

25

175

IPB 150

18

2.75

2.75

2.57

163.56 NN

+ 0.00

- 0.07 = 163.49 NN.

24

49

2.01

DÄMPL.

43

30

1

2.135

163.56 NN

+ 0.00

- 0.07 = 163.49 NN.

KUNSTSTEINPLATT.
AUF MÖRTELBETT
DÄMPLATTEN

DÄMPL.

41

36.5

HEIZUNG
WASCHK.

VERBUNDESTR.
MIT GEFÄLLE

- 2.60

24

24

2.01

41

62

1.50

161.00 NN

- 2.56

- 2.58 = 160.97 NN

2.56

2.52

2.36

3

4

40

12