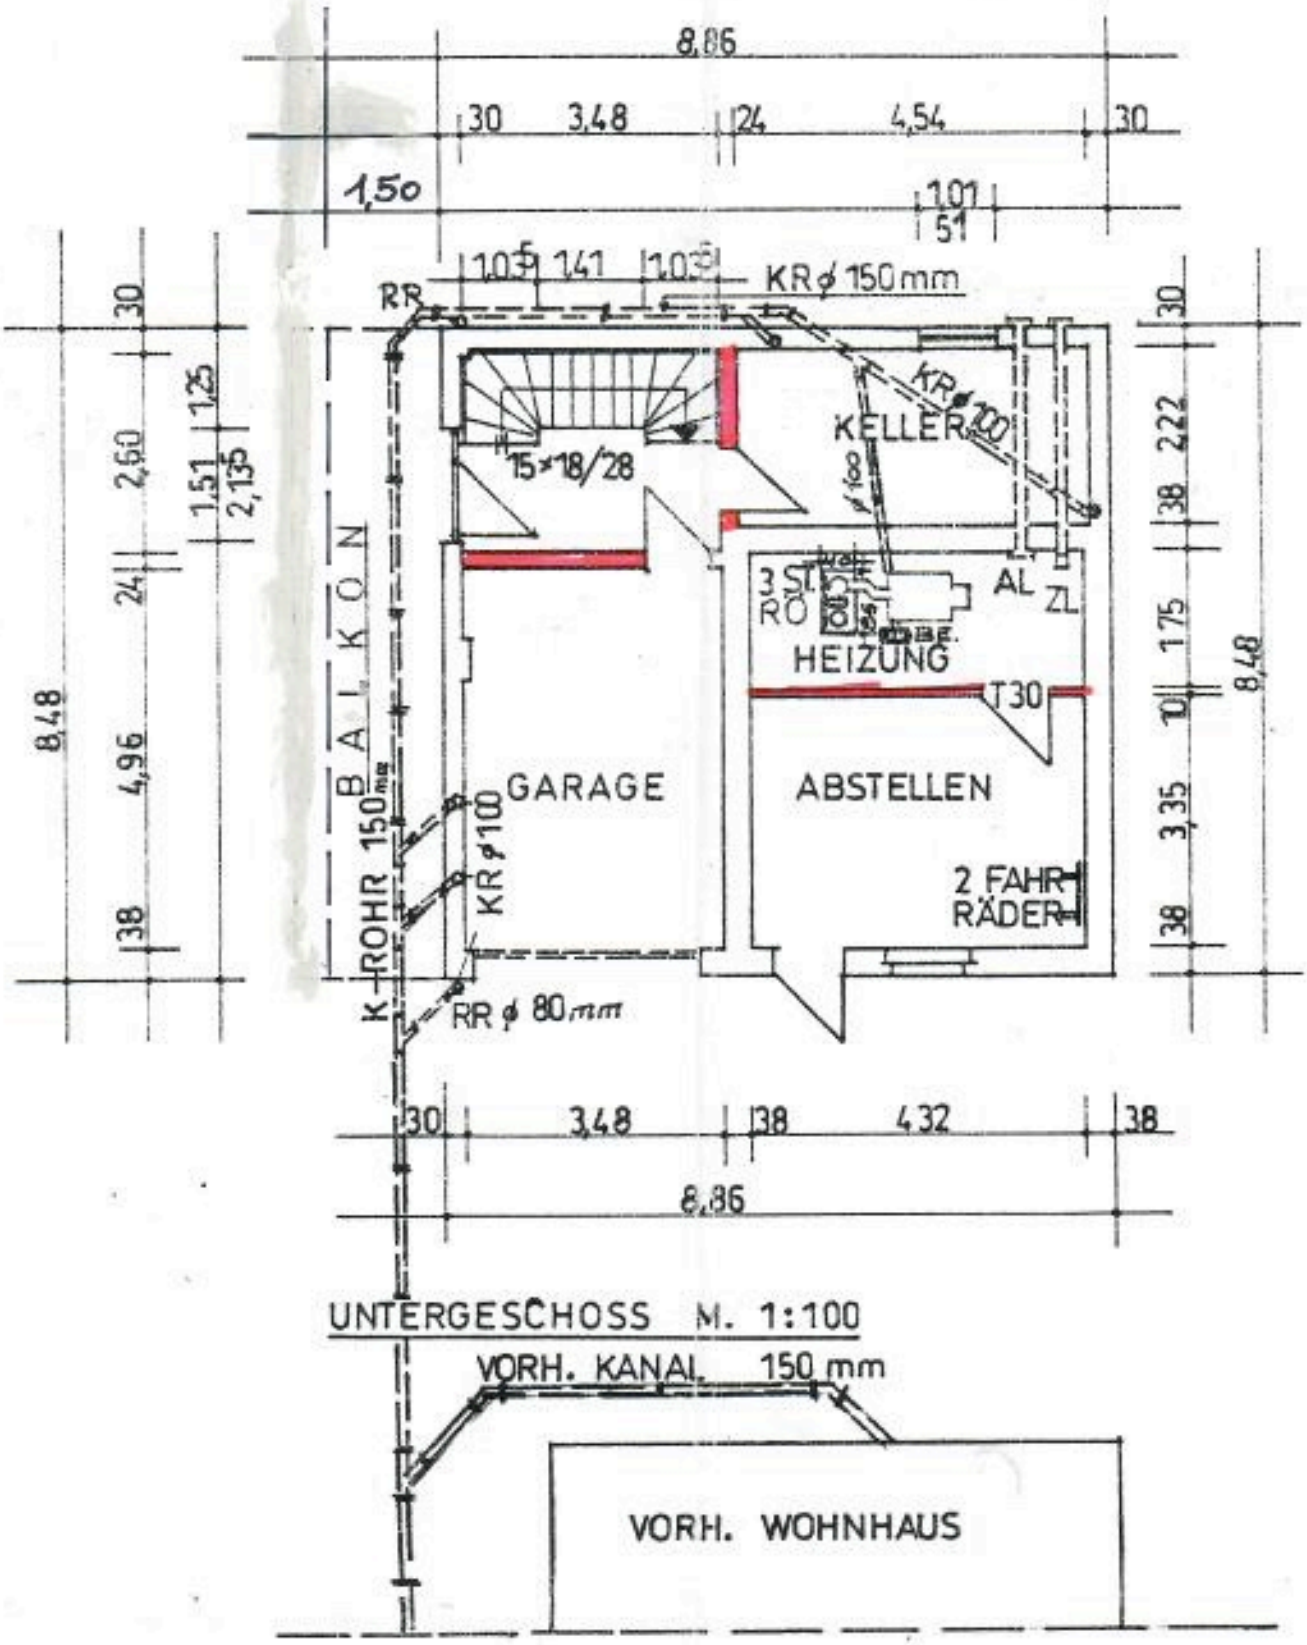
8,86
30
3,48
24
4,54
30
1,50
1,01
51
1,03
1,41
1,03
KR ϕ 150 mm
RR
KELLER
KR ϕ 100
15×18/28
3 ROST
AL
ZL
HEIZUNG
T30
GARAGE
ABSTELLEN
2 FAHRRÄDER
BALKON
KR ϕ 100
KR ROHR 150 mm
RR ϕ 80 mm
8,48
4,96
2,60
1,25
1,51
2,135
2,22
1,75
3,35
38
30
3,48
38
4,32
38
8,86
UNTERGESCHOSS M. 1:100
VORH. KANAL 150 mm
VORH. WOHNHAUS

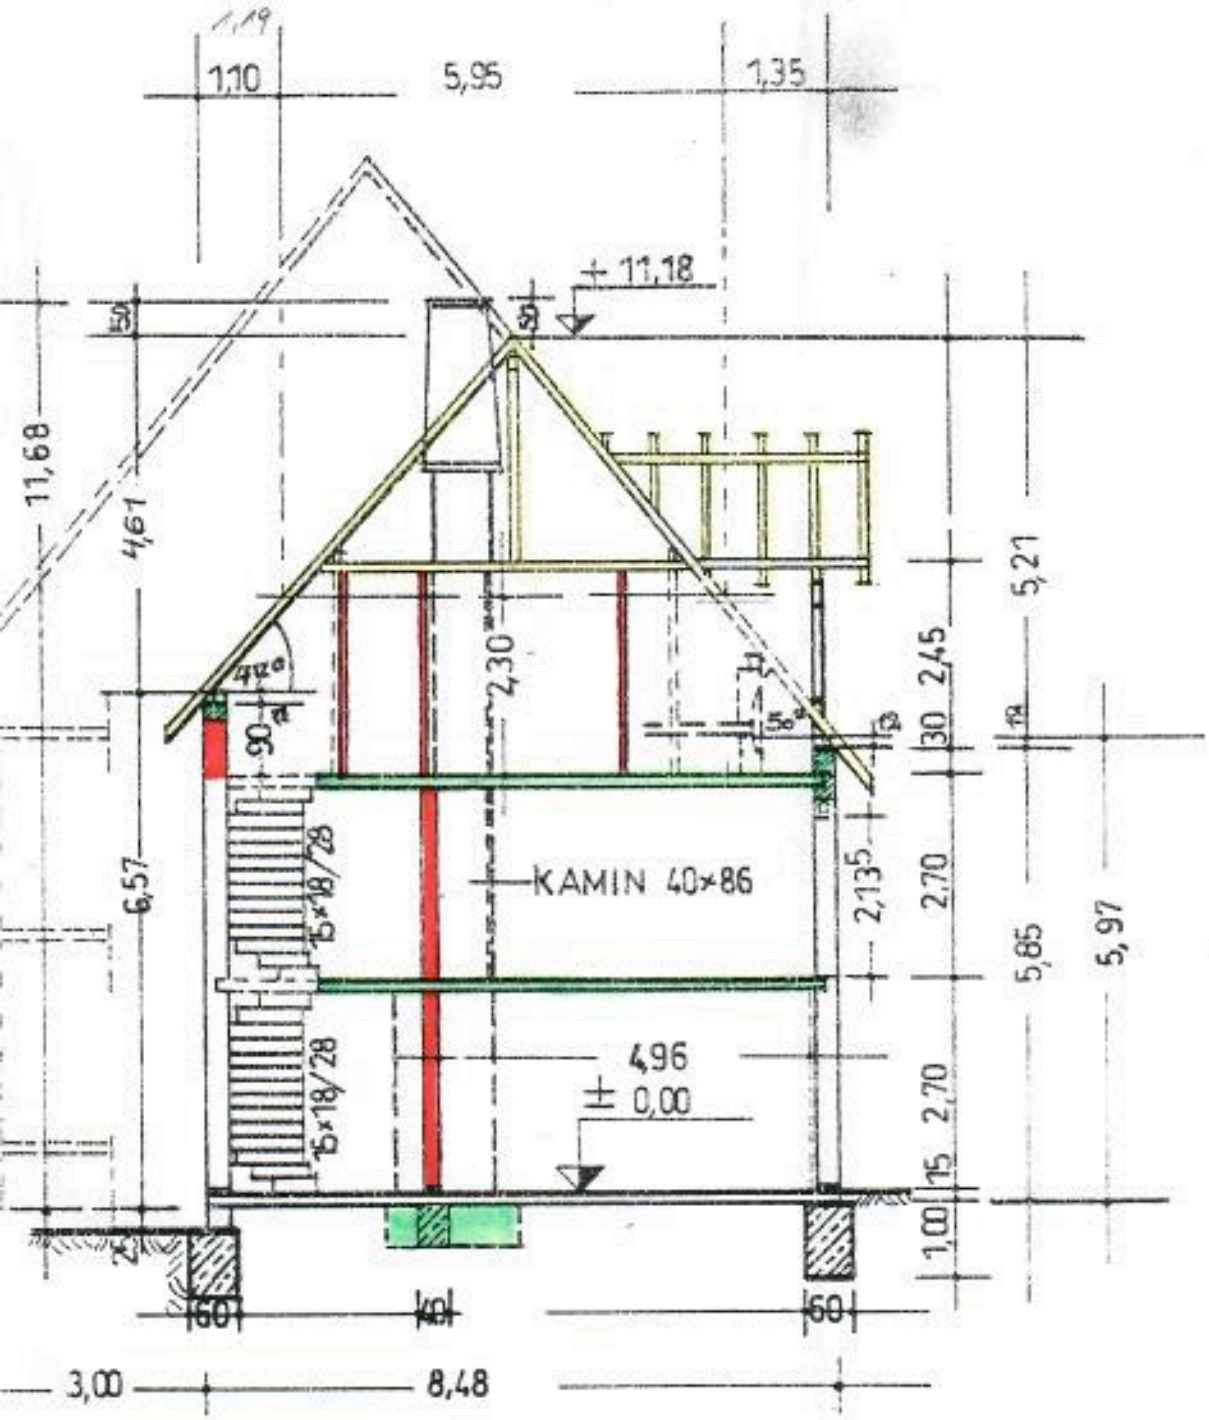

CHNITT M. 1:100

BAUHERR.:	FRANK RIES HAUPTSTRASSE 58 65529 WALDEMS BERMBACH
BAUVORH.:	UMBAU EINER SCHEUNE ZUR ERRICHTUNG EINER WOHNUNG MIT PKW GARAGE
BAUHERR:	PLANFERTIGER:

Dipl.-Ing. Richard Ellig
Freier Architekt
Friedenstraße 40, ☎ 06121/701274
6200 Wiesbaden