

1 Bestätigung nach § 67 (3) S.1 HBO

	Aktenzeichen des Bauaufsichtsamtes
	Eingangsstempel des Bauaufsichtsamtes

2 Baugrundstück (Liegenschaft)

Gemeinde, Ortsteil <i>65529 Waldems-Bermbach</i>	Straße, Hausnummer <i>Hauptstr. 58</i>	
Gemarkung <i>Bermbach</i>	Flur <i>2</i>	Flurstück(e) <i>46</i>

3 Bauvorhaben (nach Art und Zweck)

<i>Umbau einer Scheune zur Einrichtung</i>
<i>einer Wohnung mit PKW-Garage</i>

4 Bauherrin/Bauherr

Name, Vorname <i>Ries Frank</i>	
PLZ, Ort <i>65529 Waldems - Bermbach</i>	Straße, Hausnummer <i>Hauptstr. 58</i>

5 Entwurfverfasserin/Entwurfverfasser

Name, Vorname <i>Dipl.-Ing. Richard Einig</i> <i>freisch. Architekt</i>	Straße, Hausnummer
PLZ, Ort <i>Friedenstraße 43. 2 66121/701274</i> <i>6200 Wiesbaden</i>	

6 Erklärung

Als gem. § 57 (5) HBO bauvorlageberechtigte Architektin/bauvorlageberechtigter Architekt bestätige ich, daß bei dem o. g. Bauvorhaben alle baurechtlichen Anforderungen eingehalten sind, die nach § 67 (2) HBO nicht geprüft werden.

Ries

Dipl.-Ing. Richard Einig
freisch. Architekt
Friedenstraße 43. 2 66121/701274
6200 Wiesbaden


1	Bestätigung gemäß § 67(3) HBO	Aktenzeichen der Genehmigungsbehörde
	Kreisausschuß des Rheingau-Taunus-Kreises -Untere Bauaufsichtsbehörde- Heimbacher Str. 7 65307 Bad Schwalbach	Eingangstempel der Genehmigungsbehörde


2	Baugrundstück	Gemeinde, Ortsteil	Strasse, Hausnr.
		Gemarkung	Flurstück(e)
		65599 Waldems-Bermbach	Hauptstr. 58
		Bermbach	2 46

3	Bauvorhaben (each Art und Nutzung)	Umbau einer Scheune zur Einrichtung einer Wohnung mit PKW-Garage
---	---------------------------------------	--

4	Bauherrschaft	Name, Vorname	Telefon
		Strasse, Hausnr.	Fax
		Postleitzahl, Ort	
		Ries Frank	
		Hauptstr. 58	
		65599 Waldems-Bermbach	

5	Entwurfsver- fasserin / Entwurfsverfasser	Name, Vorname	Telefon
		Strasse, Hausnr.	Fax
		Postleitzahl, Ort	
		Dipl.-Ing. Richard Einig	0611 / 7012 74
		Friedenstr. 43	
		6200 Wiesbaden	

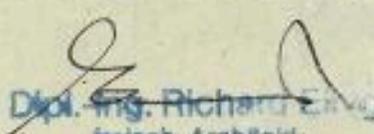6	Erklärungen	<input checked="" type="checkbox"/> Als Entwurfsverfasserin / Entwurfsverfasser bestätige ich, daß alle bau- rechtlichen Anforderungen eingehalten sind, die nach § 67(2) HBO nicht geprüft werden.
		Die Erteilung von Ausnahmen und / oder Befreiungen sind erforderlich (s. Anlage)
		 Dipl.-Ing. Richard Einig freisch. Architekt Friedenstr. 43, ☎ 06121 701274 Datum und Unterschrift

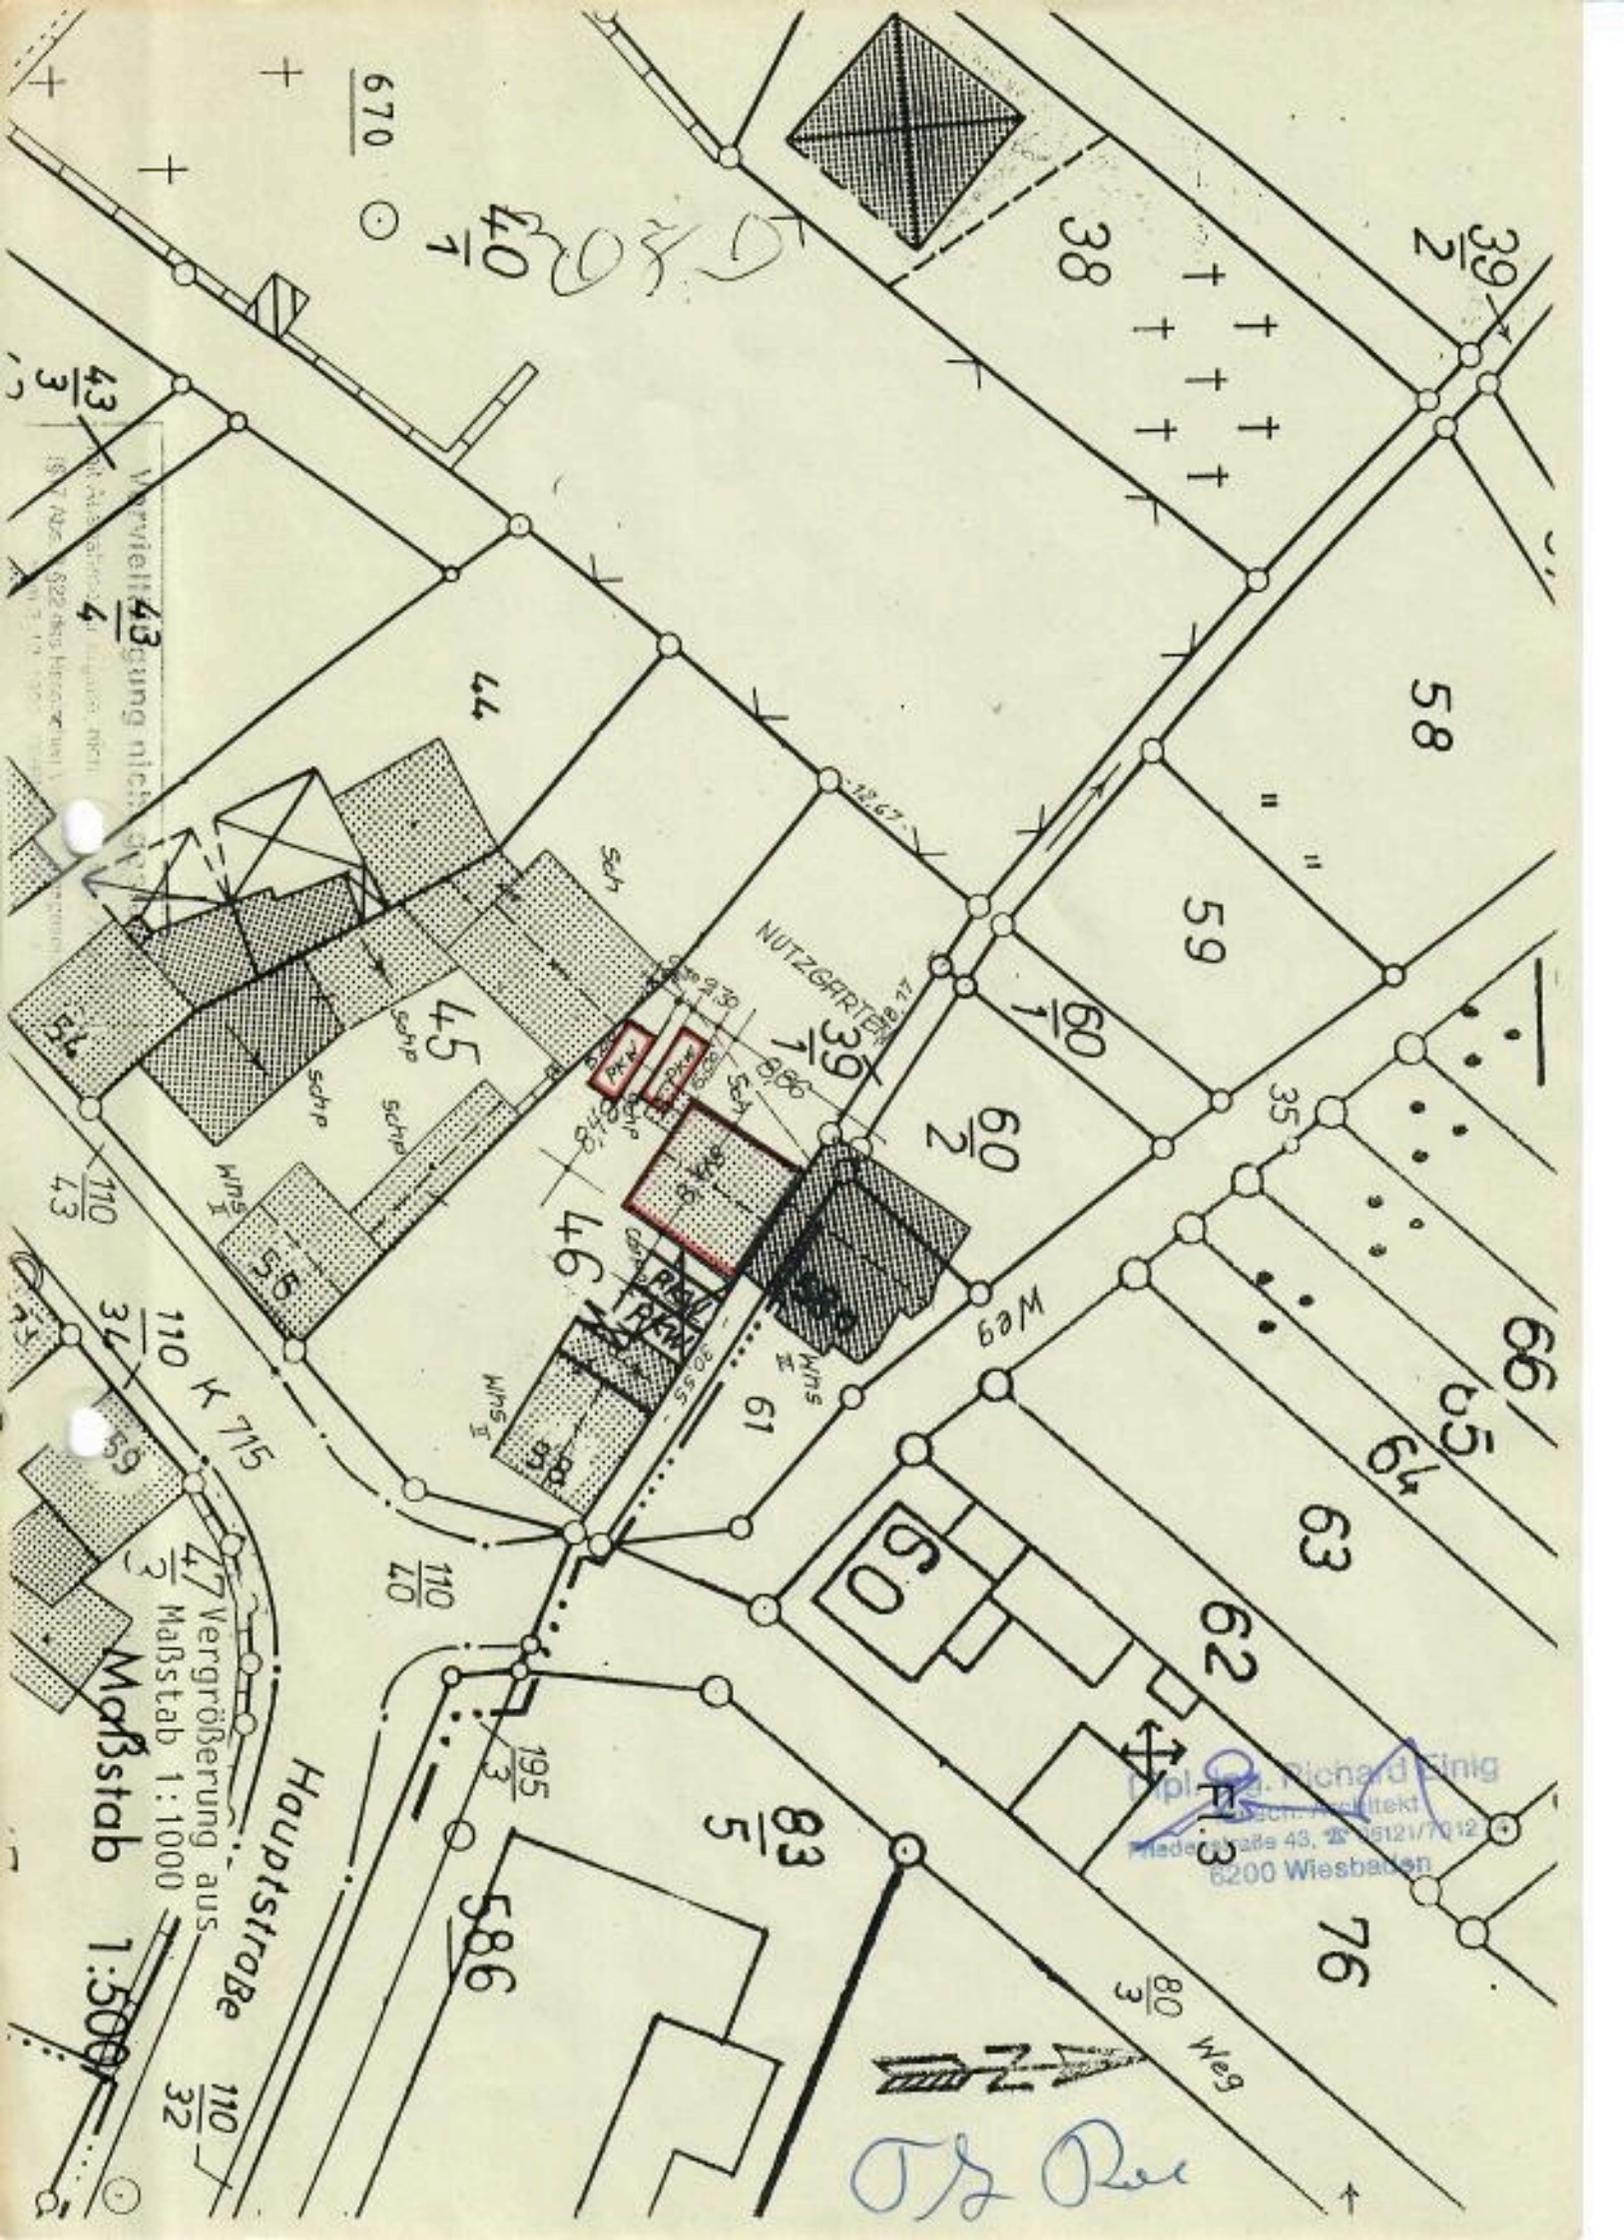

670

40
Handwritten scribbles

39
2

38

58

59

NUTZGARTEN

60
1

60
2

46

66

65
48

63

62

60

76

83
5

80
3

Weg

586

Hauptstraße

Vergrößerung aus
Maßstab 1:1000

Maßstab 1:500

Dipl.-Ing. Richard Einig
Architekt
Maderstraße 43, 62121/7012
6200 Wiesbaden

Handwritten signature: R. P.

Verteilt 43
Vervielfältigung nicht
erlaubt