



FREIFLÄCHENPLAN

M. 1:250

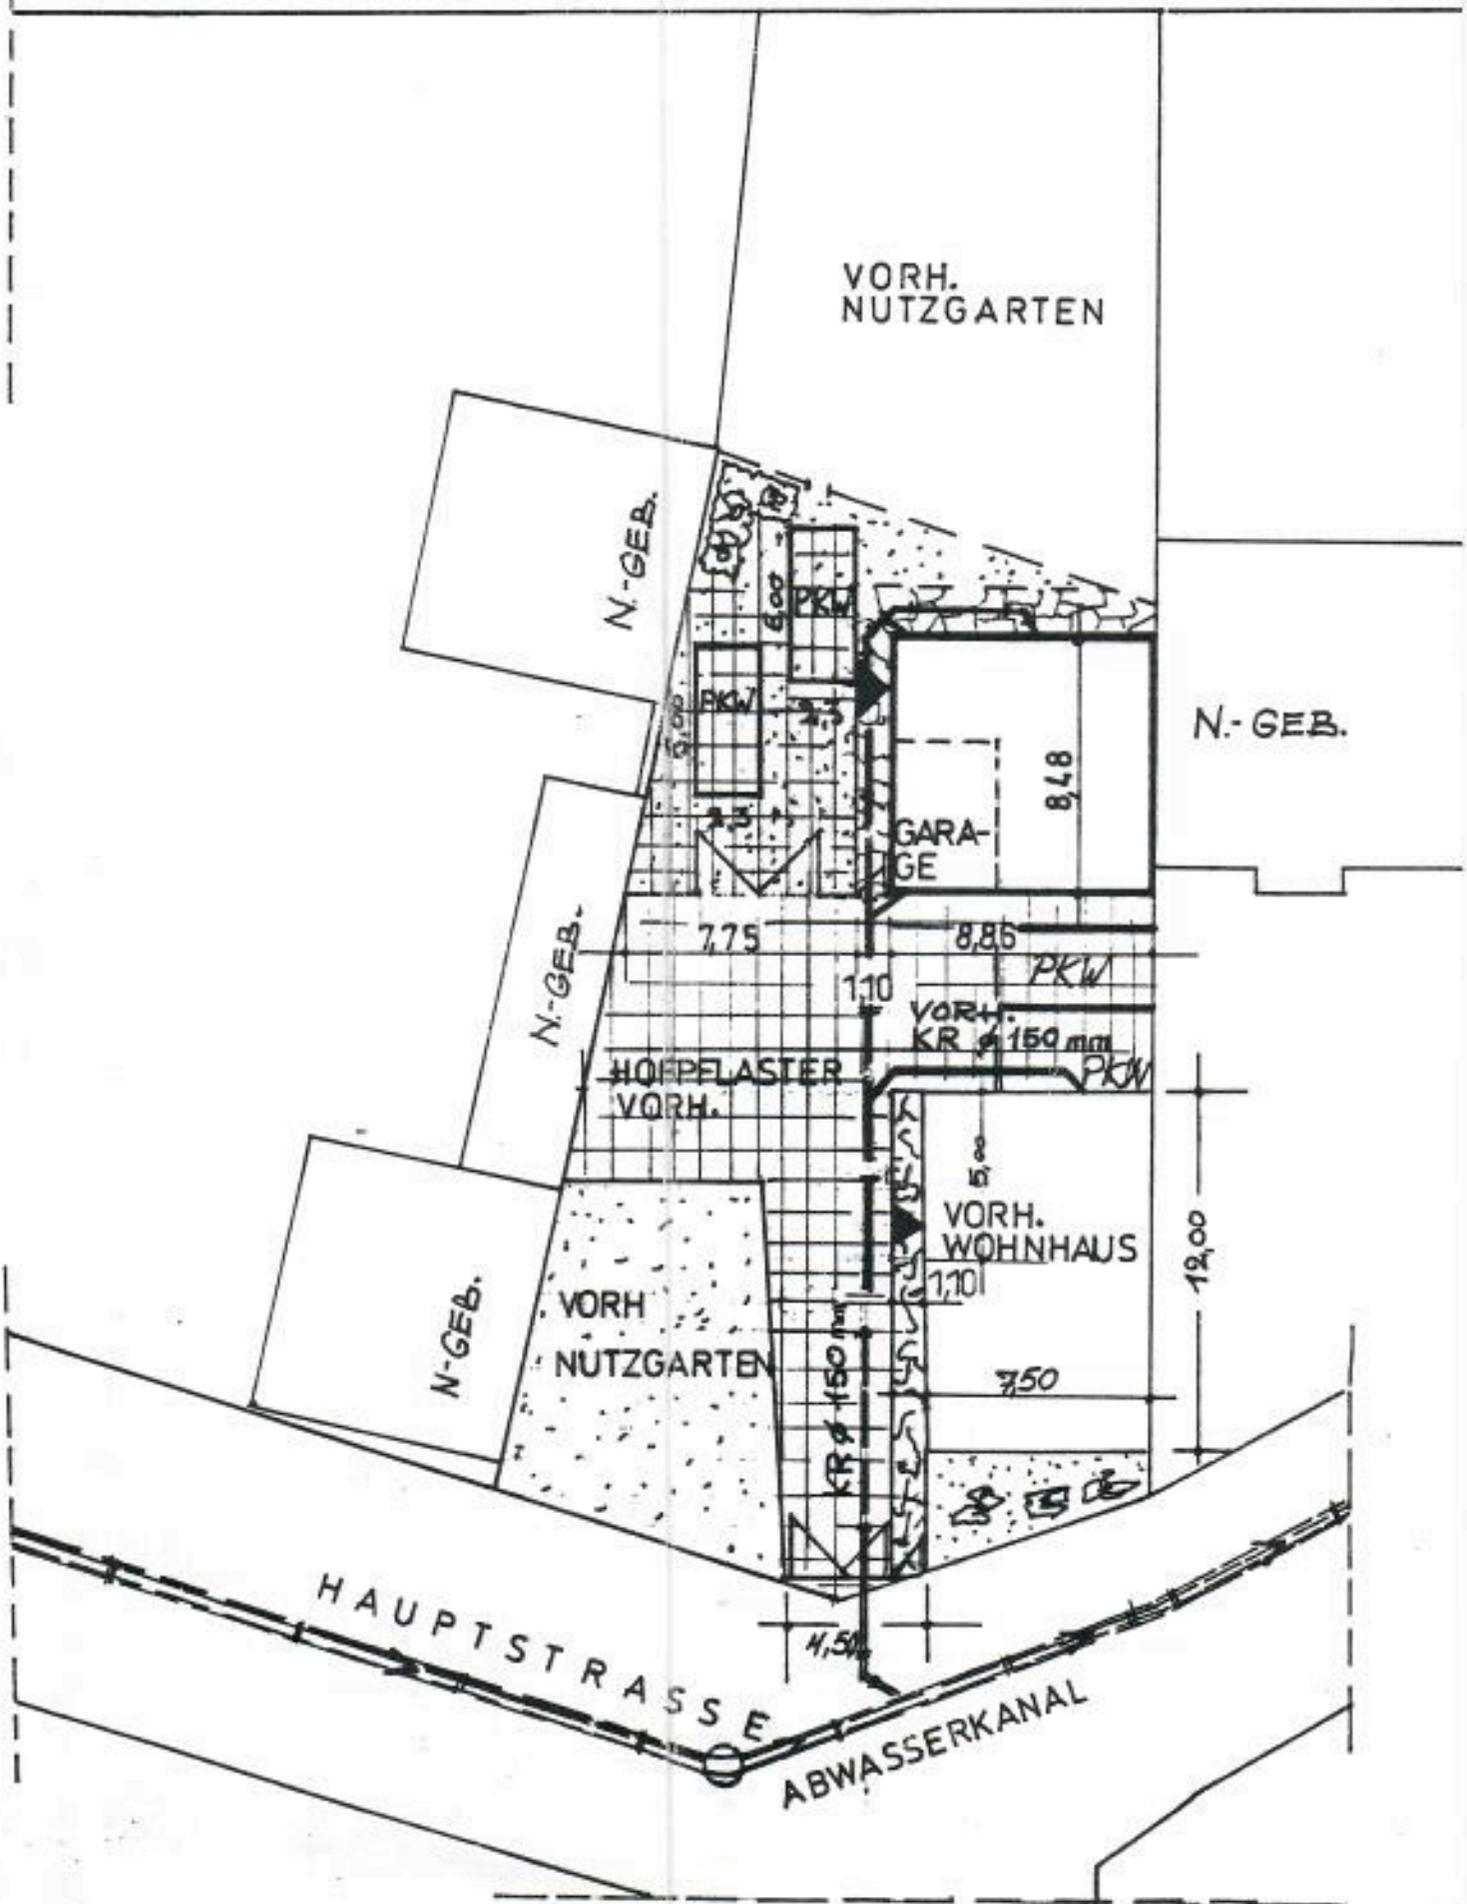

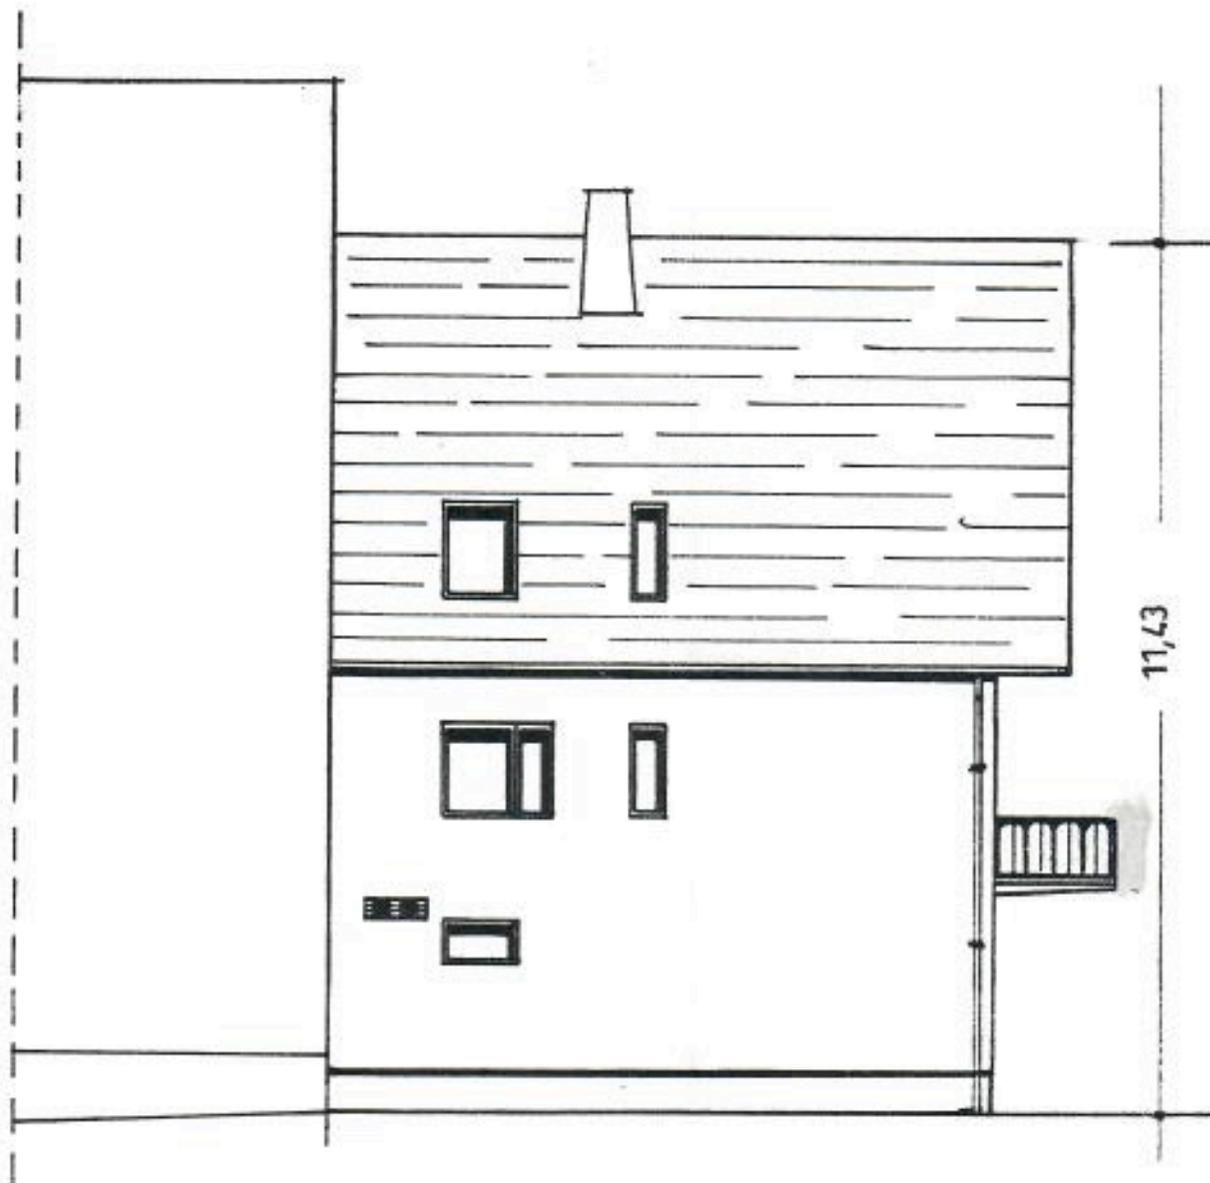

11,43

NORD-WESTEN

BAUHERR: FRANK RIES
HAUPTSTRASSE 58
65529 WALDEMS BERMBACH

BAUVORH: UMBAU EINER SCHEUNE
ZUR EINRICHTUNG EINER
WOHNUNG MIT PKW GARAGE

BAHERR

PLANFERTIGER

Frank Ries

Dipl.-Ing. Richard Einig
freisch. Architekt
Friedenstraße 43, ☎ 0621/701274
6200 Wiesbaden