


Typ 2

Ein-Zimmer-Apartment
für bis zu 2 Personen
Wohnungsgröße: 44 m²
Lage: Ostseite

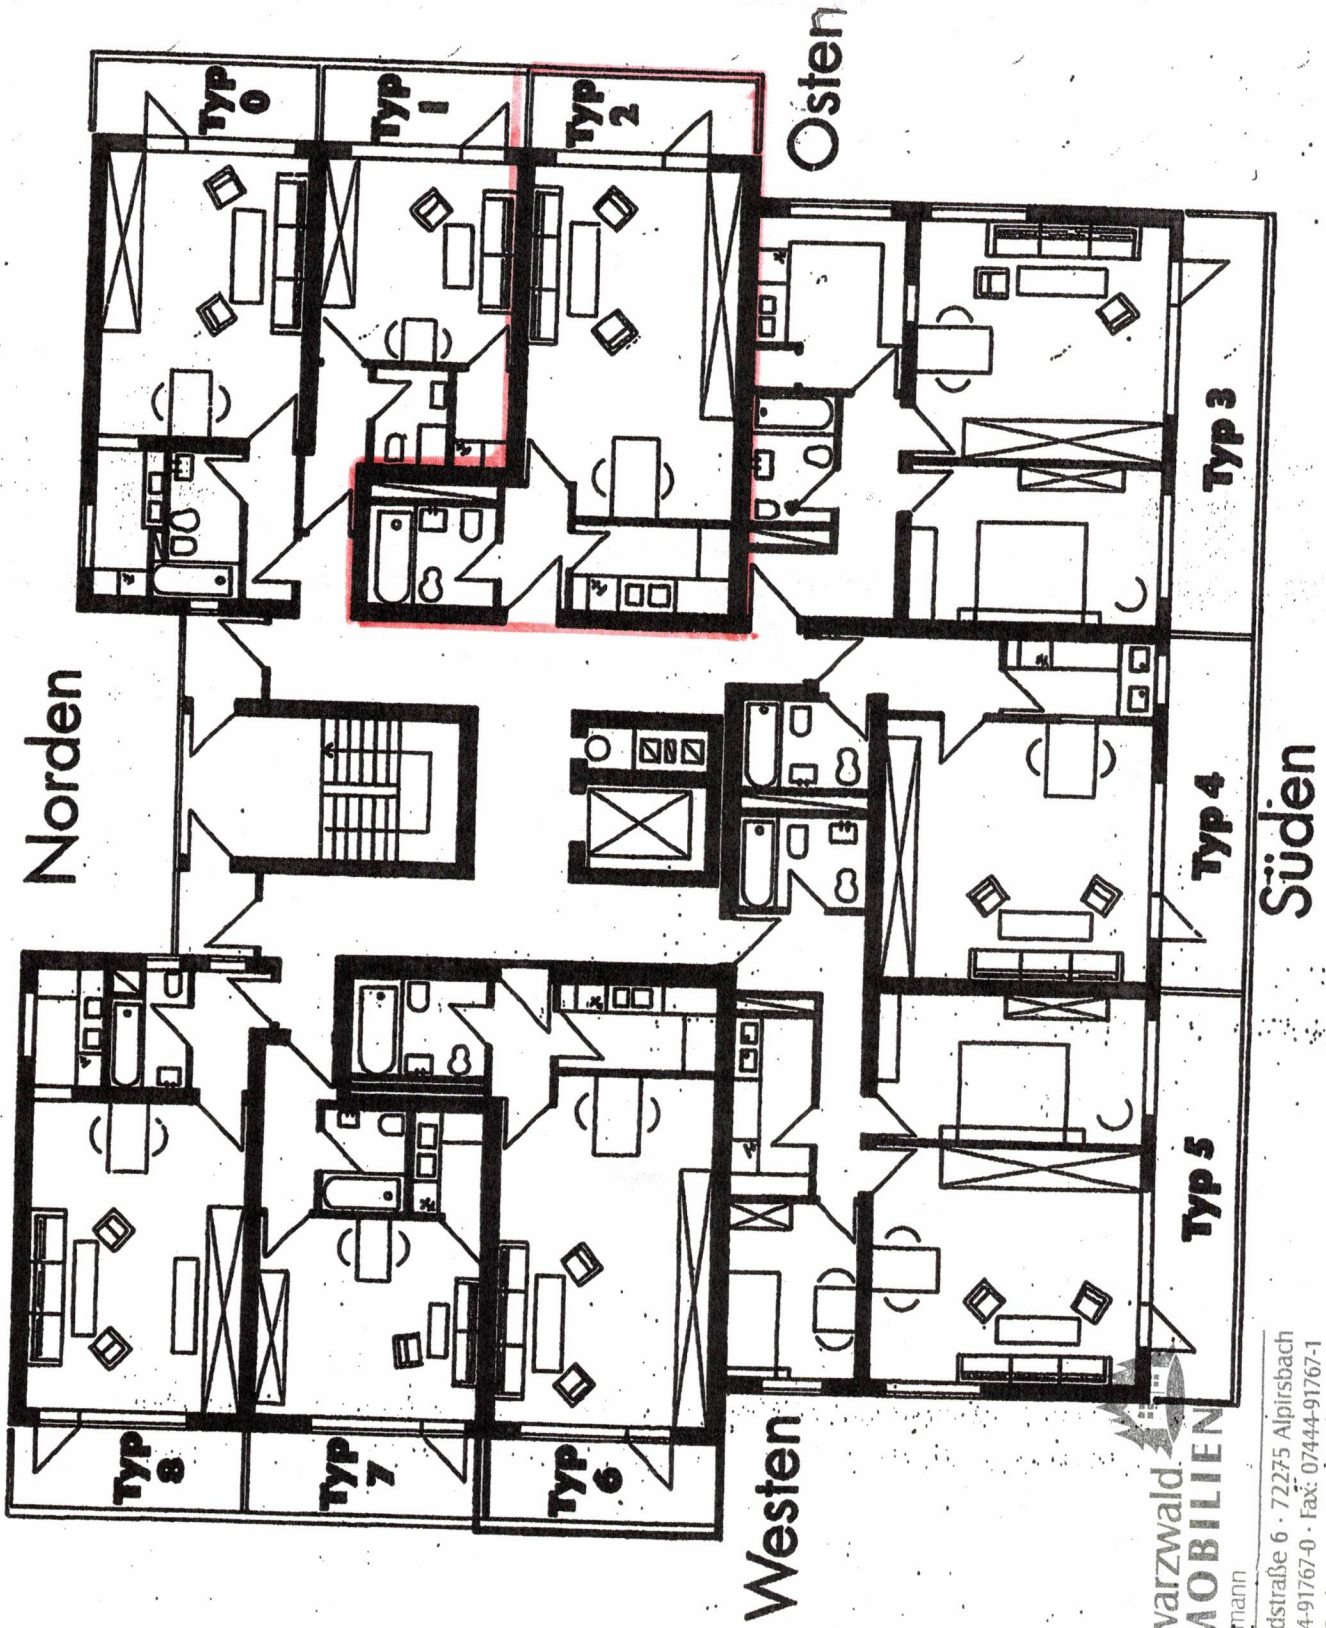

Schwarzwalder
IMMOBILIEN
Heinzelmann

Krähenbadstraße 6 · 72275 Alpirsbach
Tel.: 07444-91767-0 · Fax: 07444-91767-1
info@schwarzwalder-immo.de
www.schwarzwalder-immo.de