


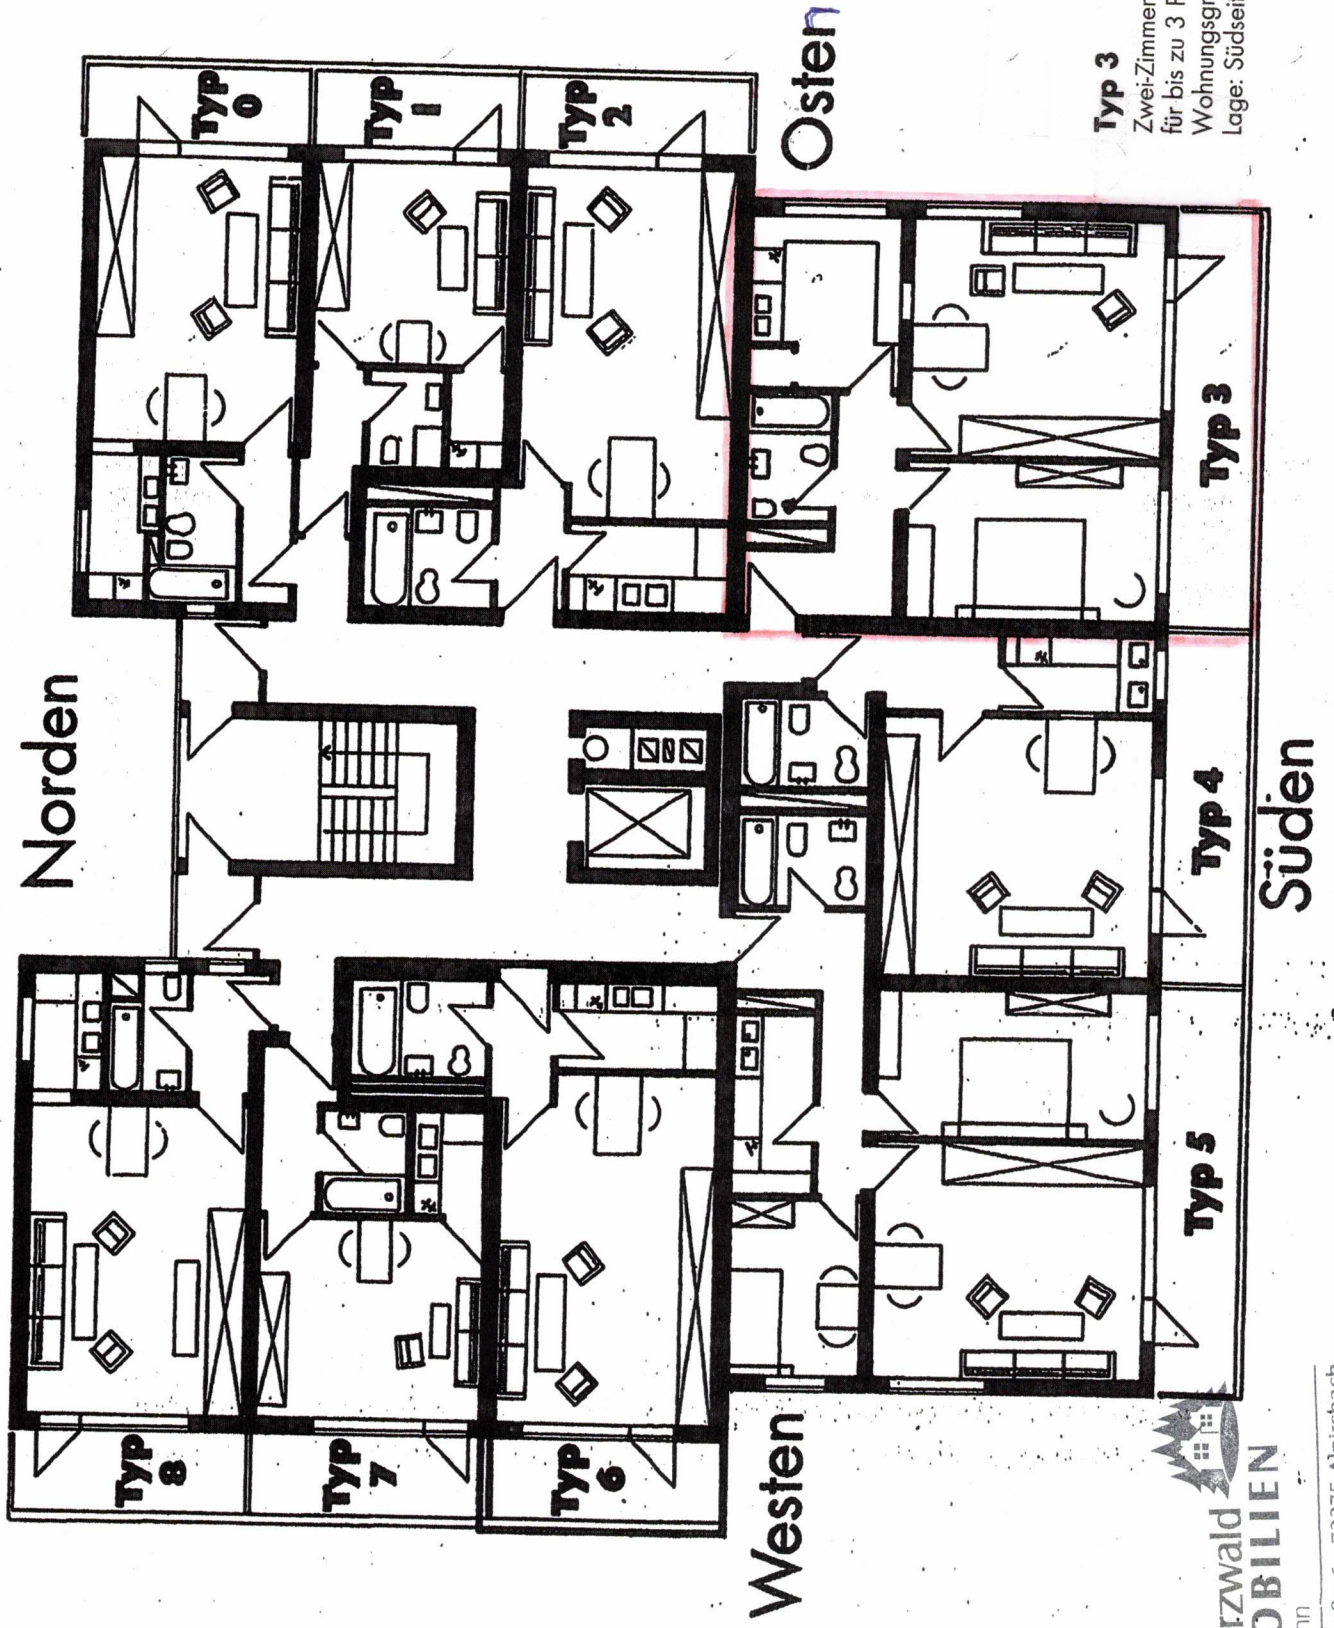

Typ 3
 Zwei-Zimmer-Appartement
 für bis zu 3 Personen
 Wohnungsgröße: 64 m²
 Lage: Südseite



**Schwarzwald
 IMMOBILIEN**
 Heinzelmann

Königsbadstraße 6 · 72275 Alpirsbach
 Tel.: 07444-91767-0 · Fax: 07444-91767-1
 info@schwarzwald-immo.de
 www.schwarzwald-immo.de