


Gemeinde.....Oberrotweil.....

Gemarkung.....Oberrotweil.....

Maßstab 1 : 500..

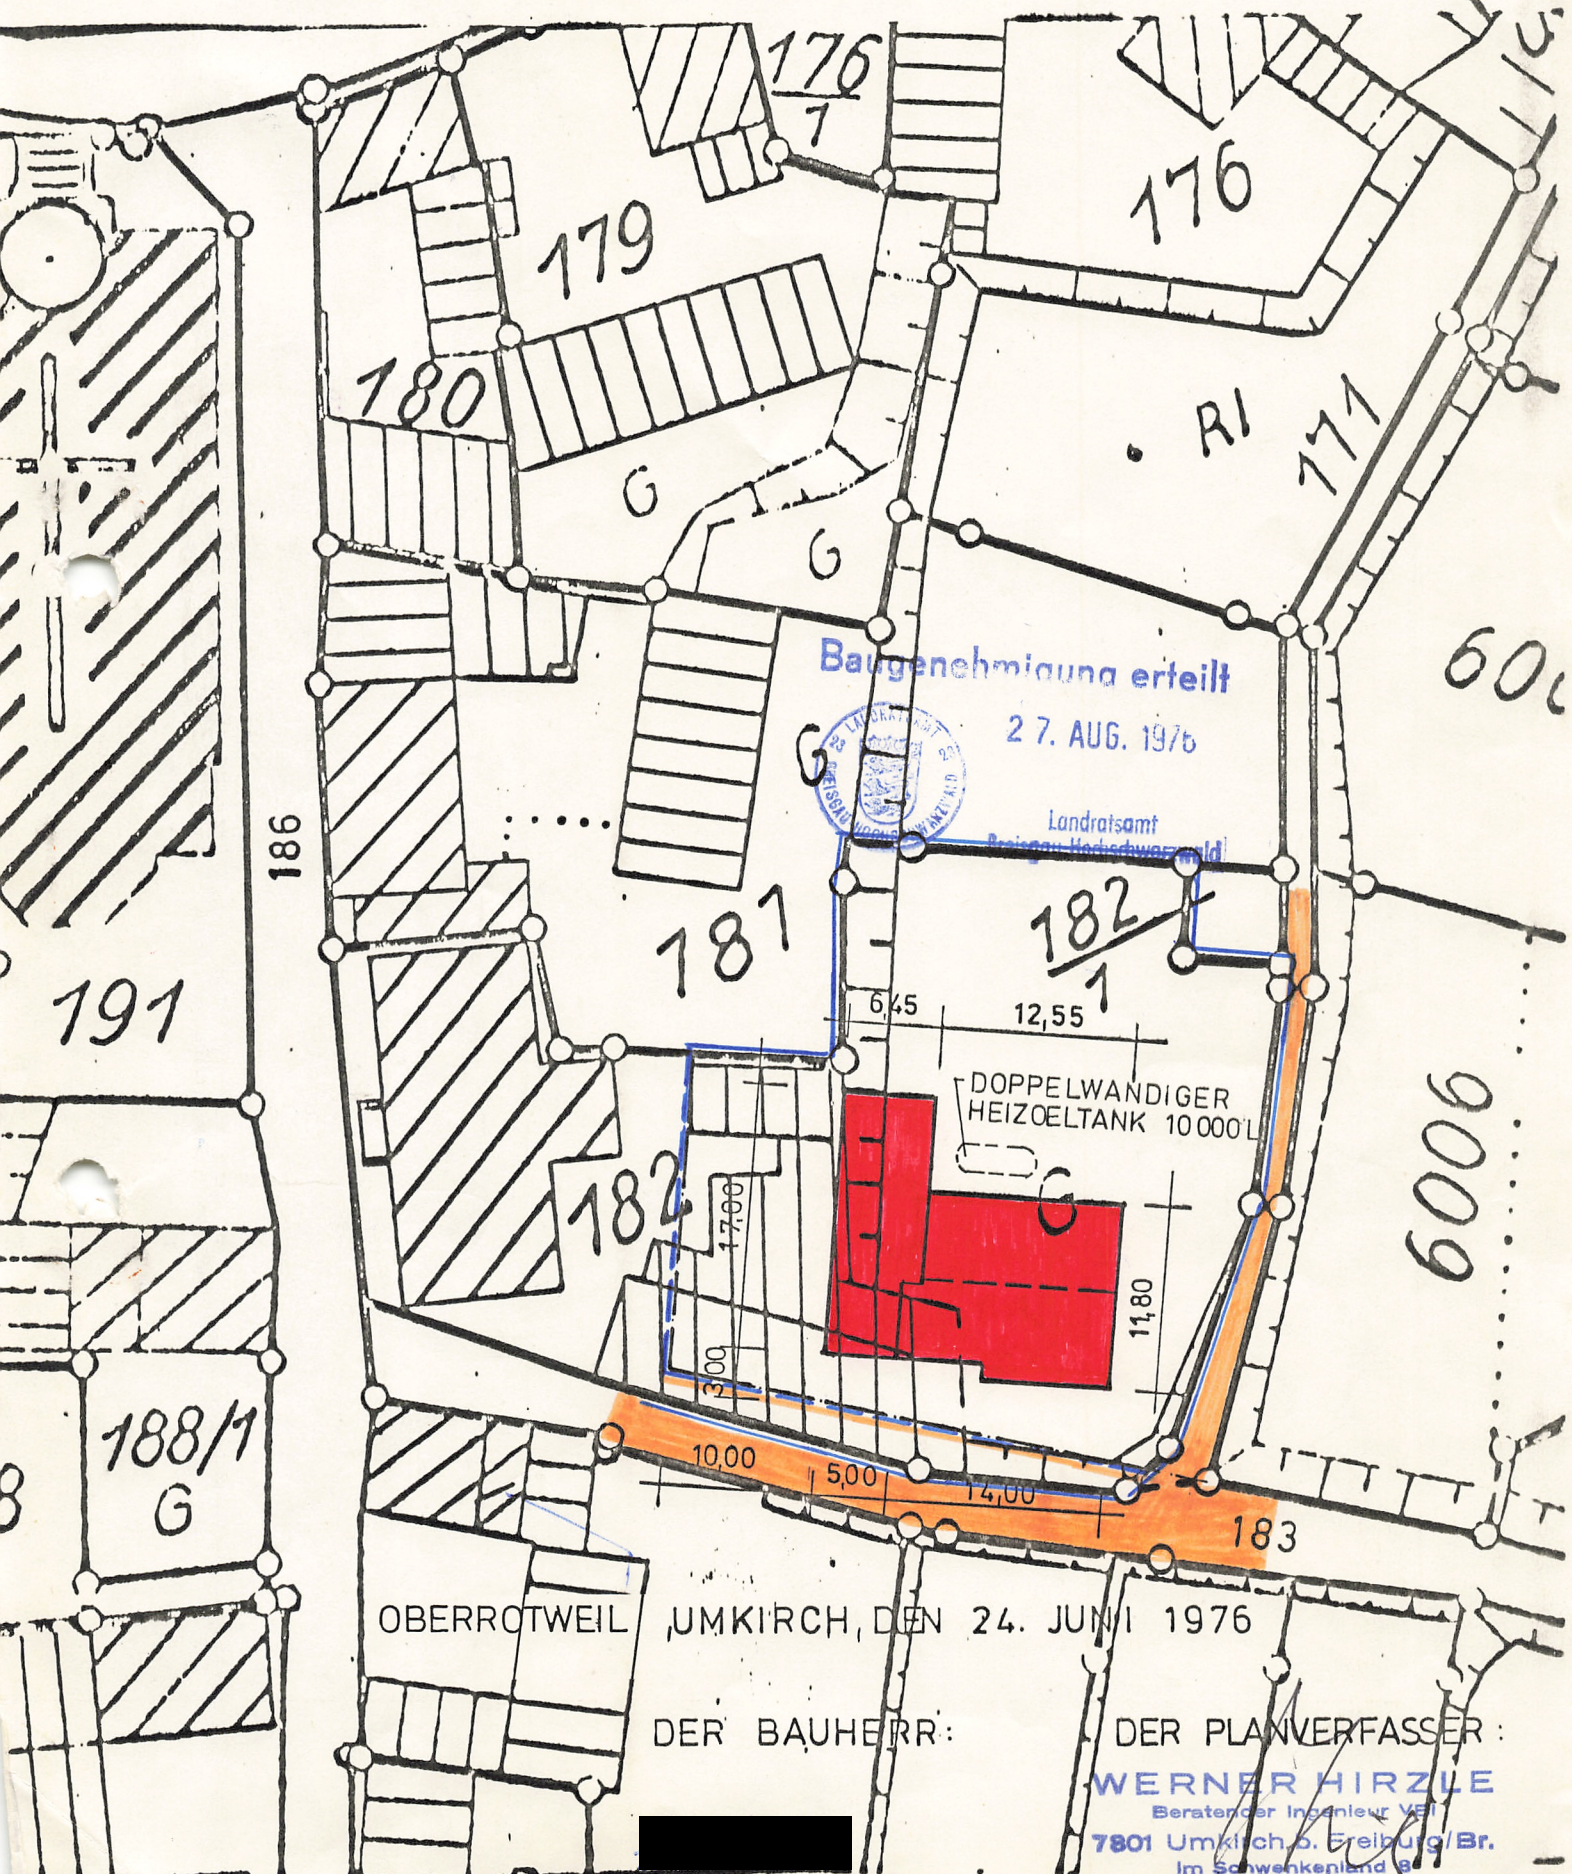

stellung entspricht dem Liegenschaftskataster
richtungen gegenüber dem Grundbuch möglich

Unbeglaubigter Auszug aus der Flurkarte
für die Flurstücke Nr.182.....