



Wohnhausumbau des Herrn Friedrich Muck in Nürnberg a/H.
Ergänzung der Abortanlage betr.

Nürnberg a/H.

Nürnberg, den März 1924

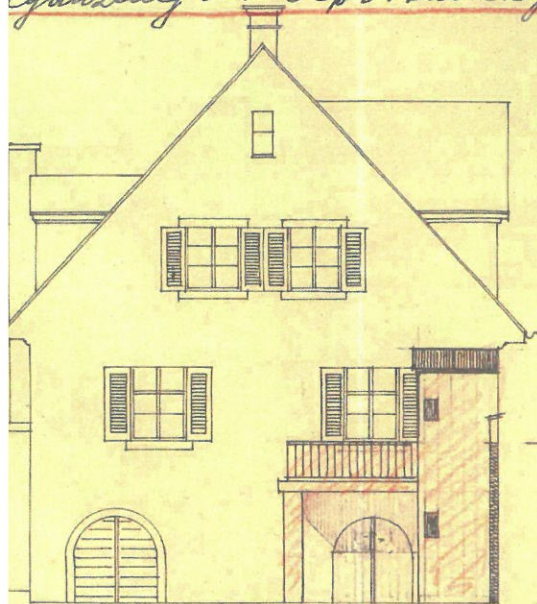


Seitenansicht

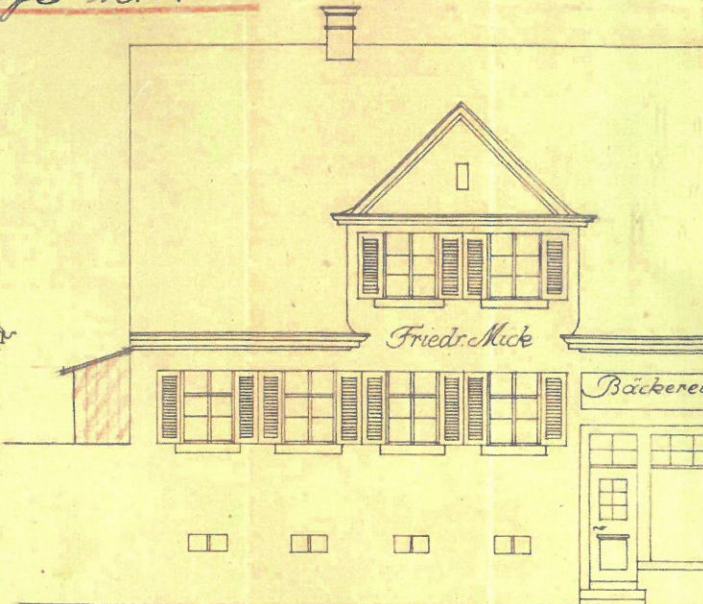

Strassenansicht





Strassenansicht

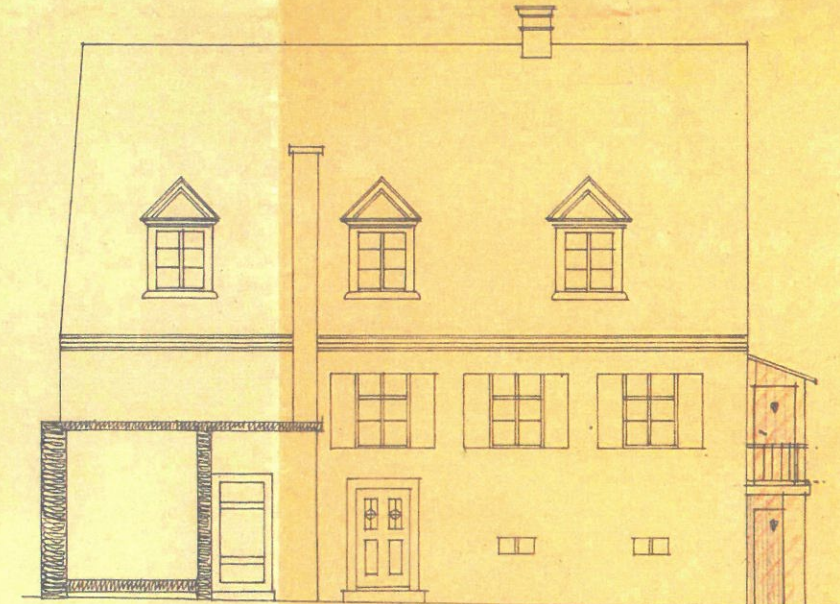

Hofansicht

Maßstab 1:100

Maßstab 1:100

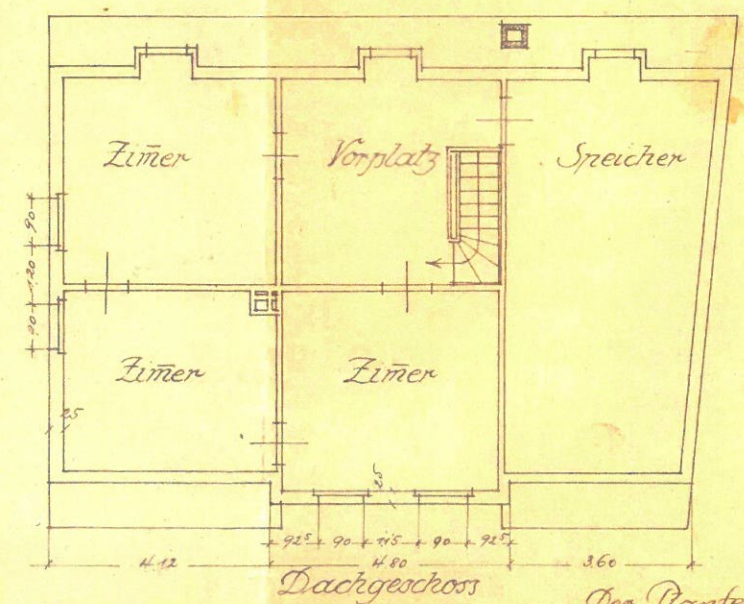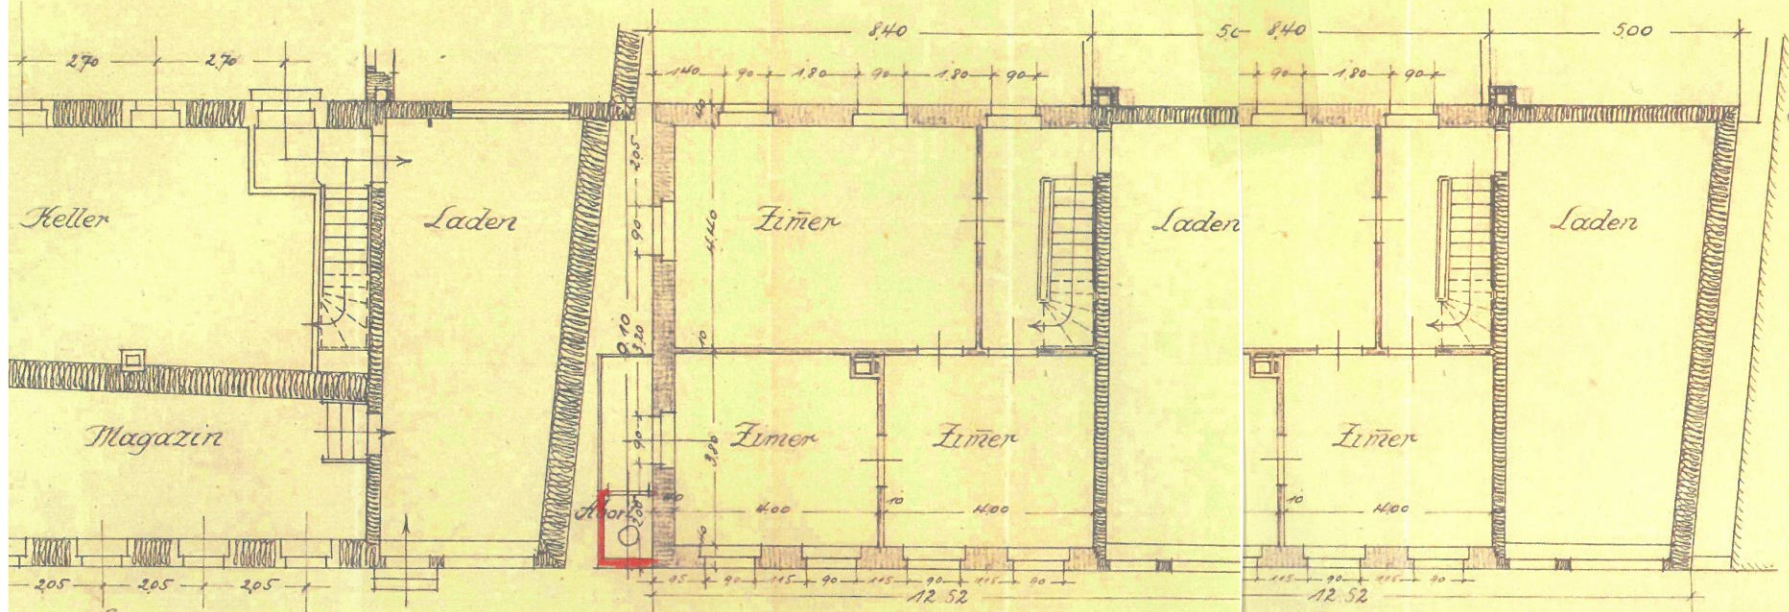

Am 3. 11. 25 Der verantw. Bauleiter:
 G. Koenig.

Der Planfertiger:
 Arch: Carl Herdweck