


KELLERGEESCHOSS

- ☐ NEU
- ☐ BESTEHEND
- ☐ ABBRUCH

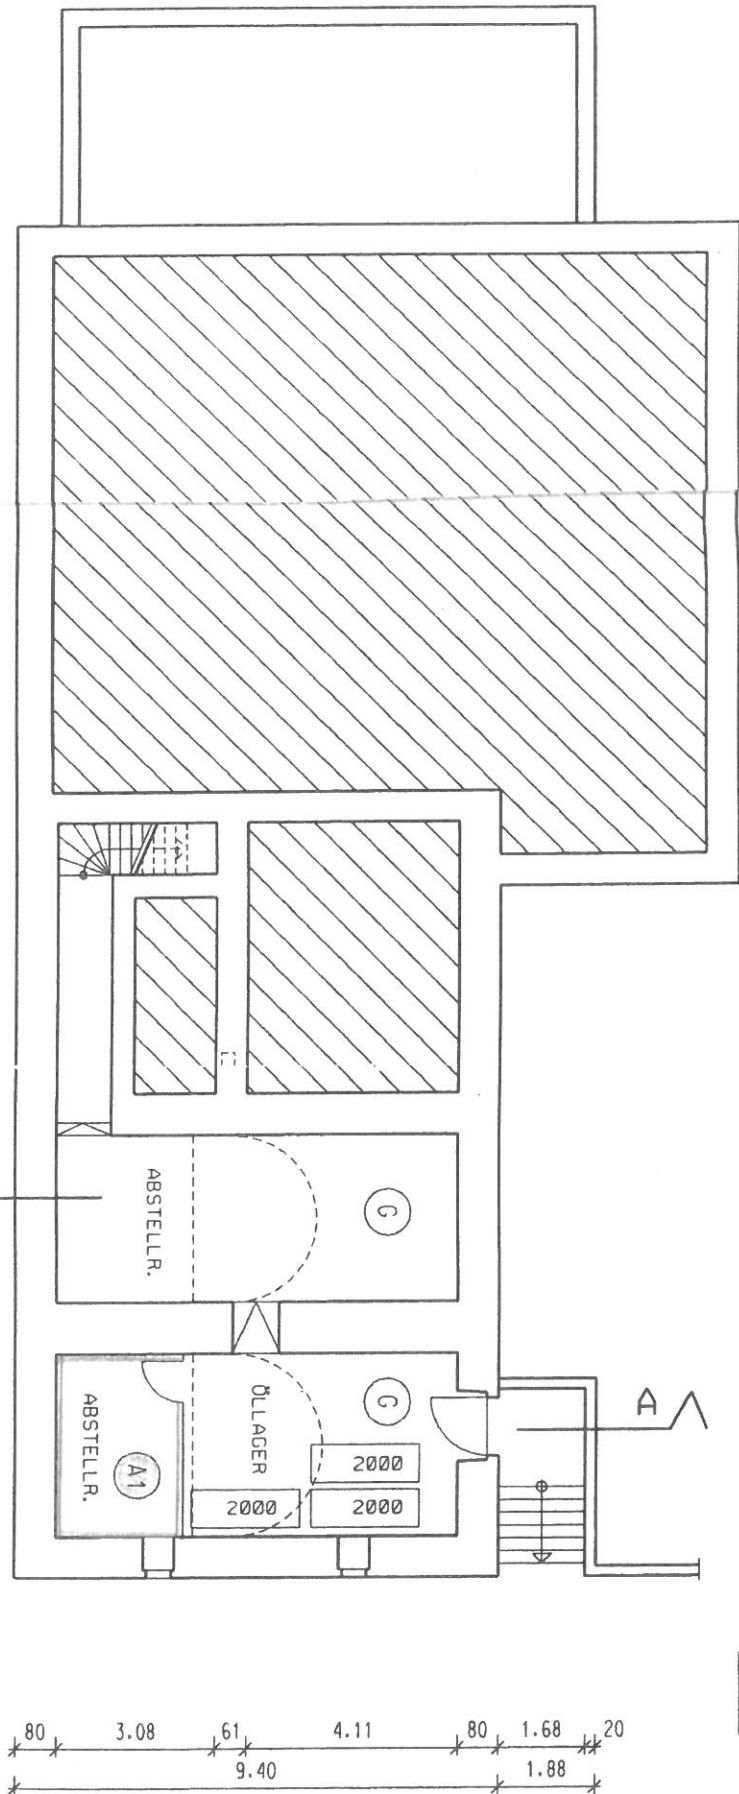

AUFTEILUNGSPÄNE
M 1:100
RECKINGEN IM JULI 98