


: / 12 / 12 / 0

Alter Markt 14 (Eingang und Adresse)

(Wohnung im Haus von Ober Str. 2 / 3. Etage)

83,5 m²

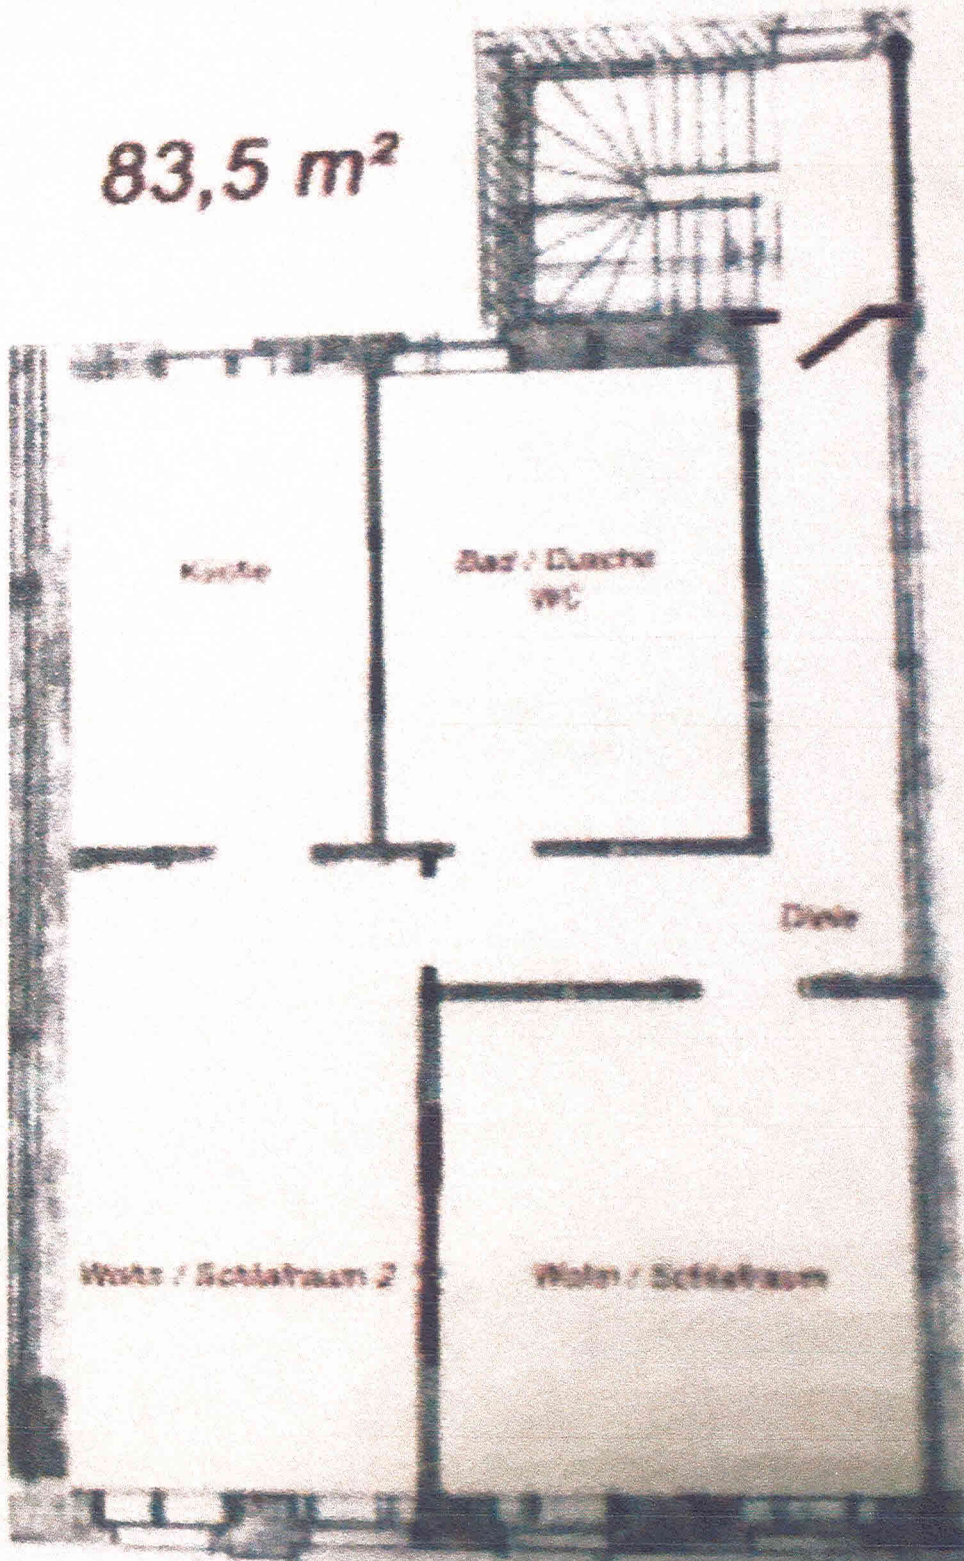

Alter Markt 14 - von Ober Str. 2a² 3. Etage