



Stadt Gelsenkirchen Katasteramt


Goldbergstraße 12
45894 Gelsenkirchen

Auszug aus dem Liegenschaftskataster

Flurkarte NRW 1:1000

Flurstück: 479
Flur: 17
Gemarkung: Ückendorf
Ückendorfer Straße 109, Gelsenkirchen u.a.

Erstellt: 31.03.2025
Zeichen: 25-EI-0398

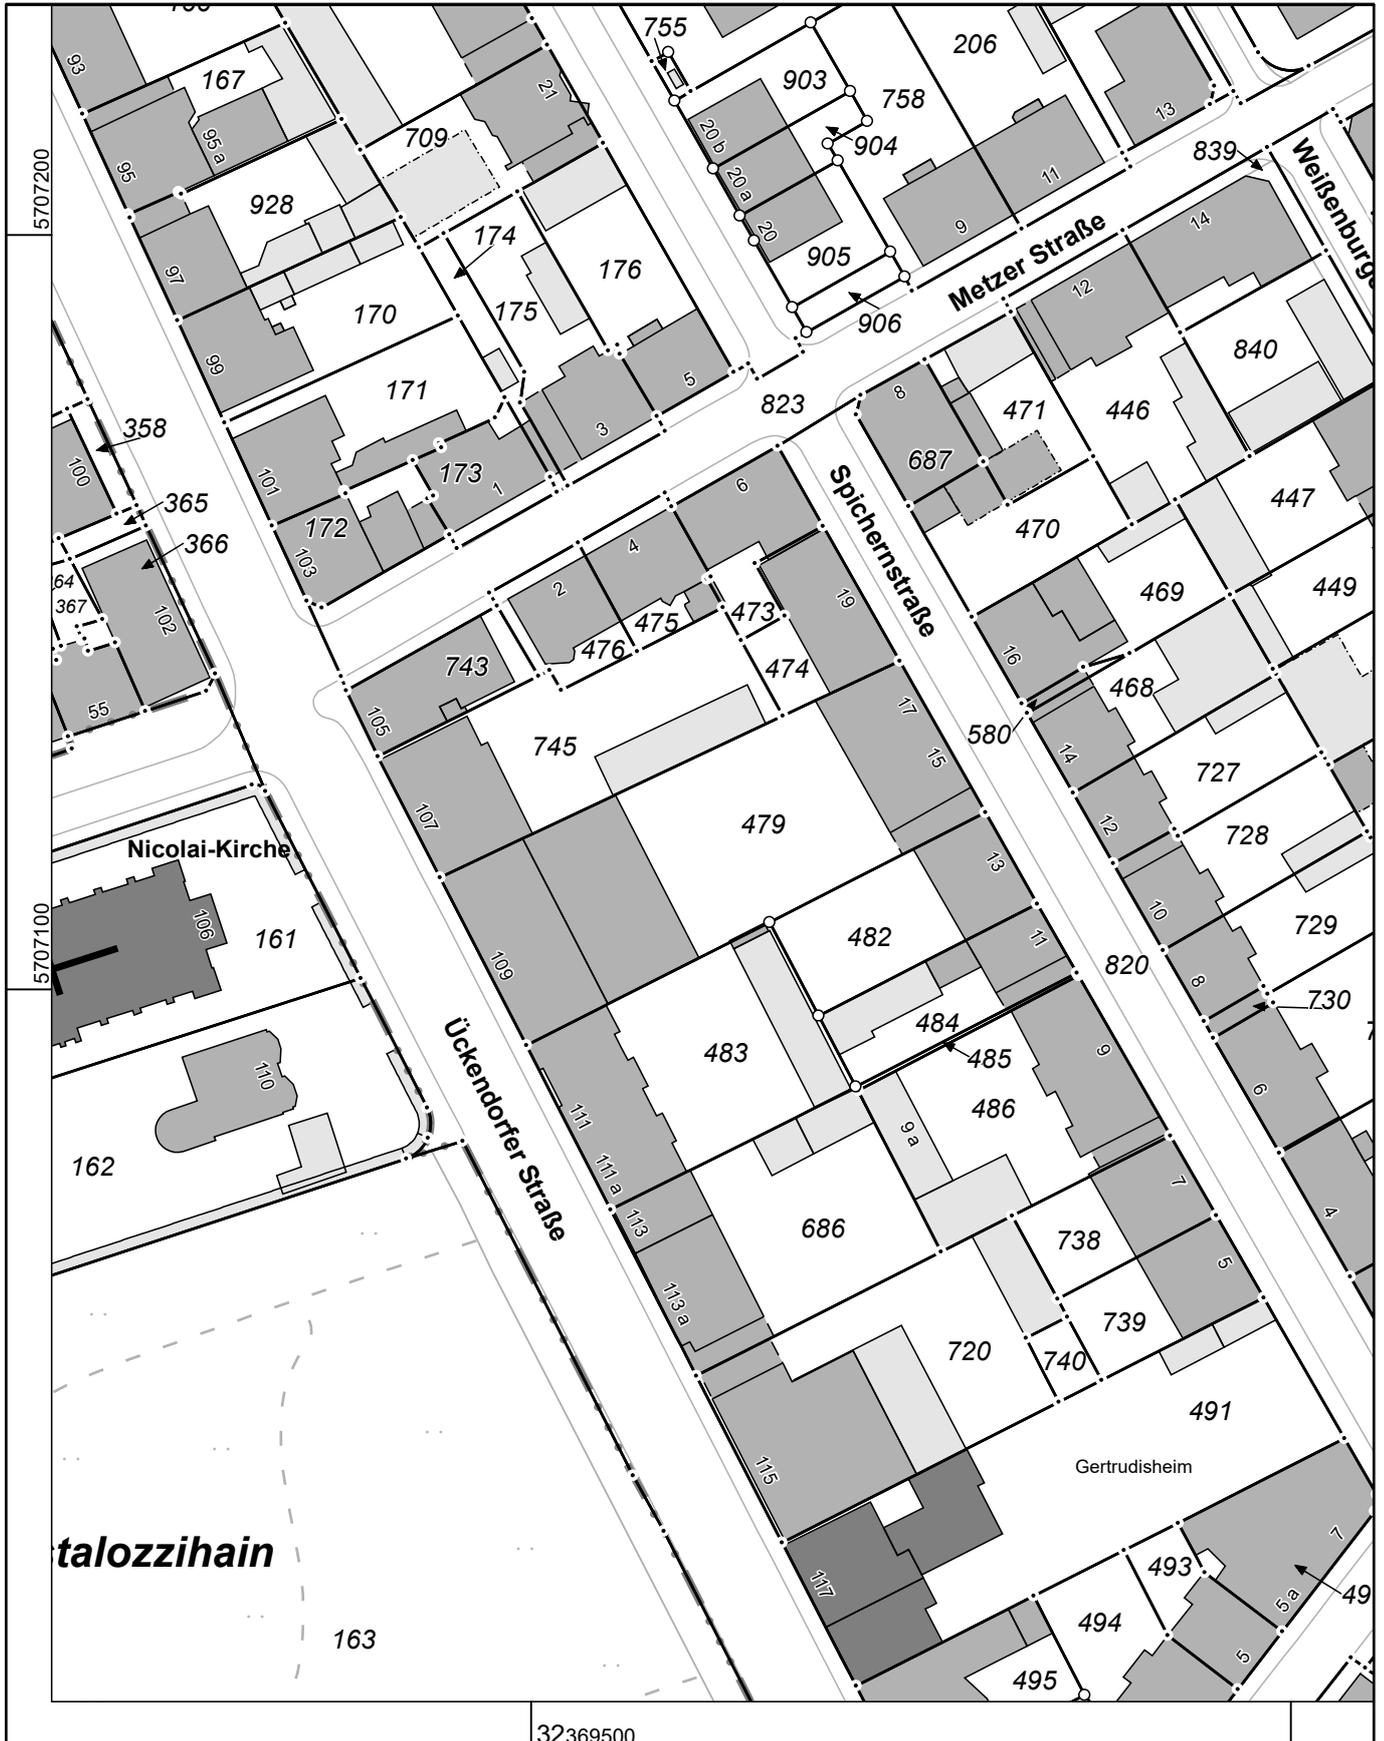

Maßstab 1 : 1000

10 20 30 40 50 Meter

Die Nutzung dieses Auszuges ist im Rahmen des § 11 (1) DVOzVermKatG NRW zulässig. Zuwiderhandlungen werden nach § 27 VermKatG NRW verfolgt.