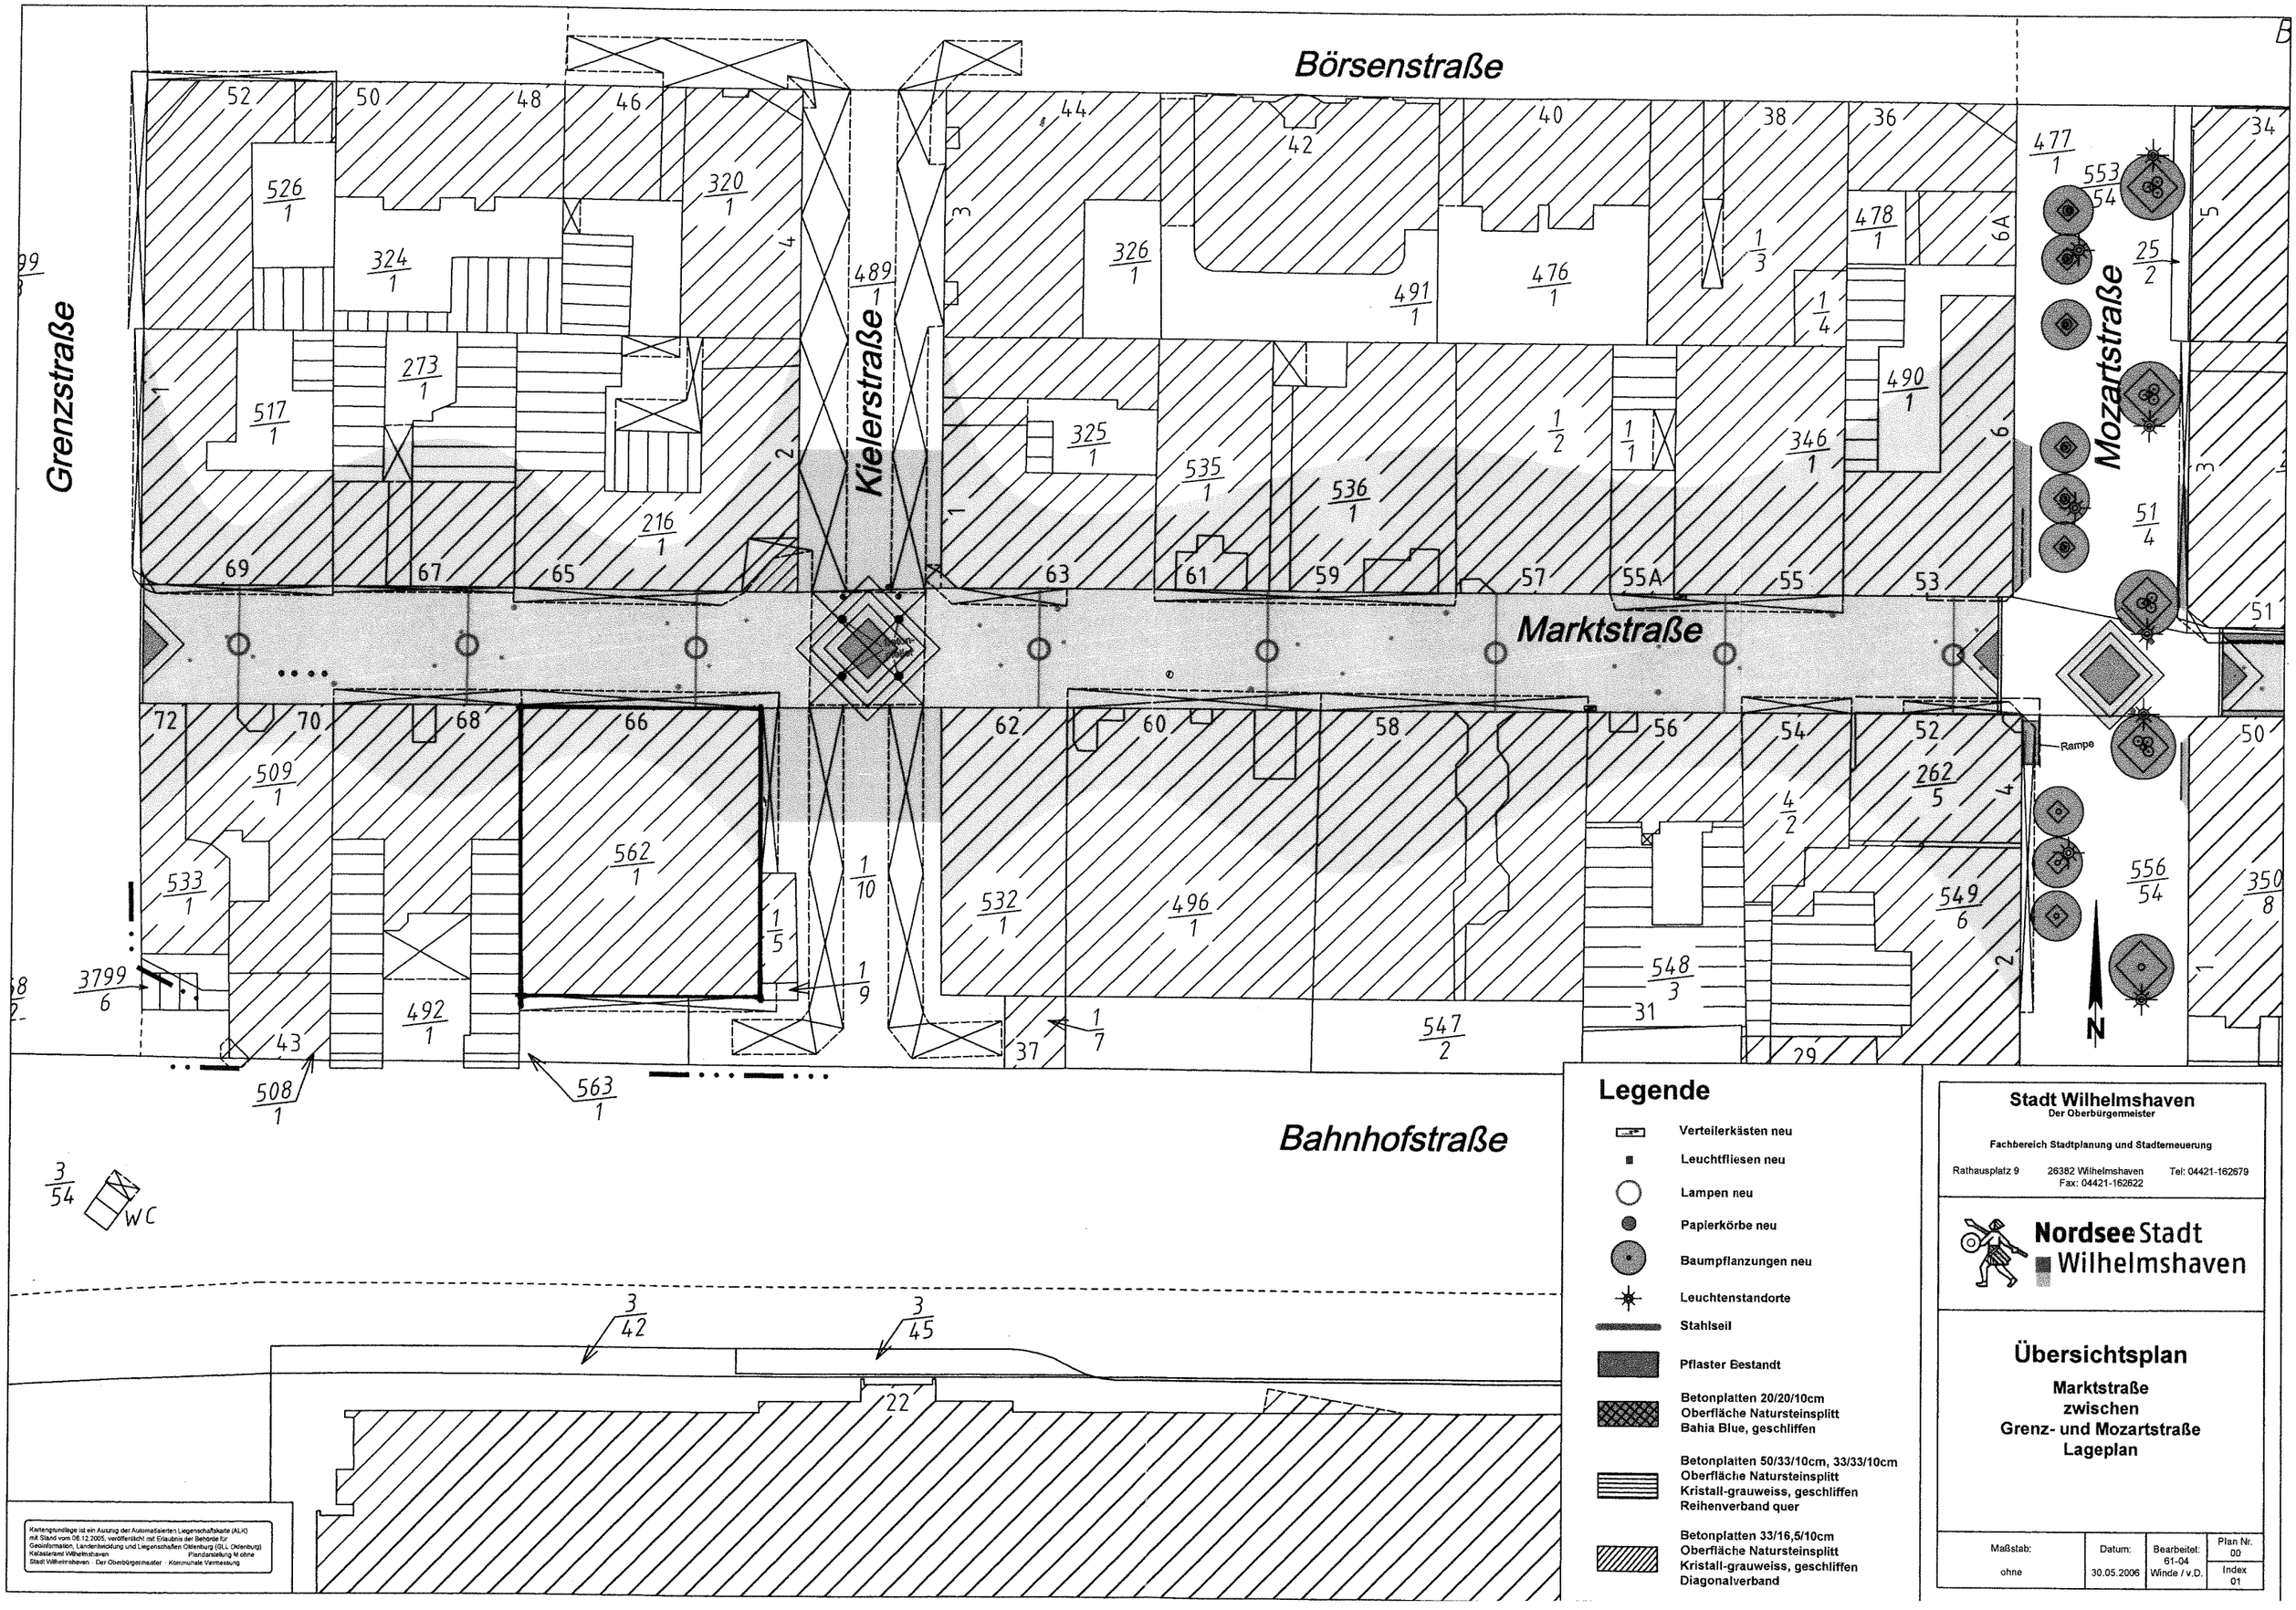

Legende

- Verteilerkästen neu
- Leuchtfliesen neu
- Lampen neu
- Papierkörbe neu
- Baumpflanzungen neu
- Leuchtenstandorte
- Stahlseil
- Pflaster Bestandt
- Betonplatten 20/20/10cm Oberfläche Natursteinsplitt Bahia Blue, geschliffen
- Betonplatten 50/33/10cm, 33/33/10cm Oberfläche Natursteinsplitt Kristall-grauweiss, geschliffen Reihenverband quer
- Betonplatten 33/16,5/10cm Oberfläche Natursteinsplitt Kristall-grauweiss, geschliffen Diagonalverband

Stadt Wilhelmshaven
Der Oberbürgermeister

Fachbereich Stadtplanung und Stadterneuerung

Rathausplatz 9 26382 Wilhelmshaven Tel: 04421-162679
Fax: 04421-162622

Nordsee Stadt Wilhelmshaven

Übersichtsplan

Marktstraße zwischen Grenz- und Mozartstraße Lageplan

Maßstab:	Datum:	Bearbeitet:	Plan Nr.
ohne	30.05.2006	61-04 Winde / v.D.	00
			Index 01