

Northeim, d. 18.1.2007

L. S. Lillie

Lehmann-Glombitza-Lillie
(Bauherren - GbR)

Isernhagen, d. 18.1.2007

Spaarboom
(Entwurfsverfasser)

Stempel/EL-Liste Nr. 2196

DR.-ING. UWE SPARBOOM
Büro für Bauplanung und Baustatik
Lessingstraße 8
30916 Isernhagen
Tel.: 0511/613023 Altwarmbüchen




Bauvorhaben:
Nutzungsänderung, Sanierung,
Umbau und Erweiterung eines
Dorfgemeinschaftshauses zum
Mehrfamilienwohnhaus mit
Nebengebäude

Bauherr:
Lehmann-Glombitza-Lillie GbR
Brahmstr. 12, 37154 Northeim

Baugrundstück:
Einbecker Str. 30, Hollenstedt
Stadt Northeim

Zeichnung:
GRUNDRISS DACHGESCHOSS

Januar 2007, M = 1 : 100
BLATT: 7 (10)

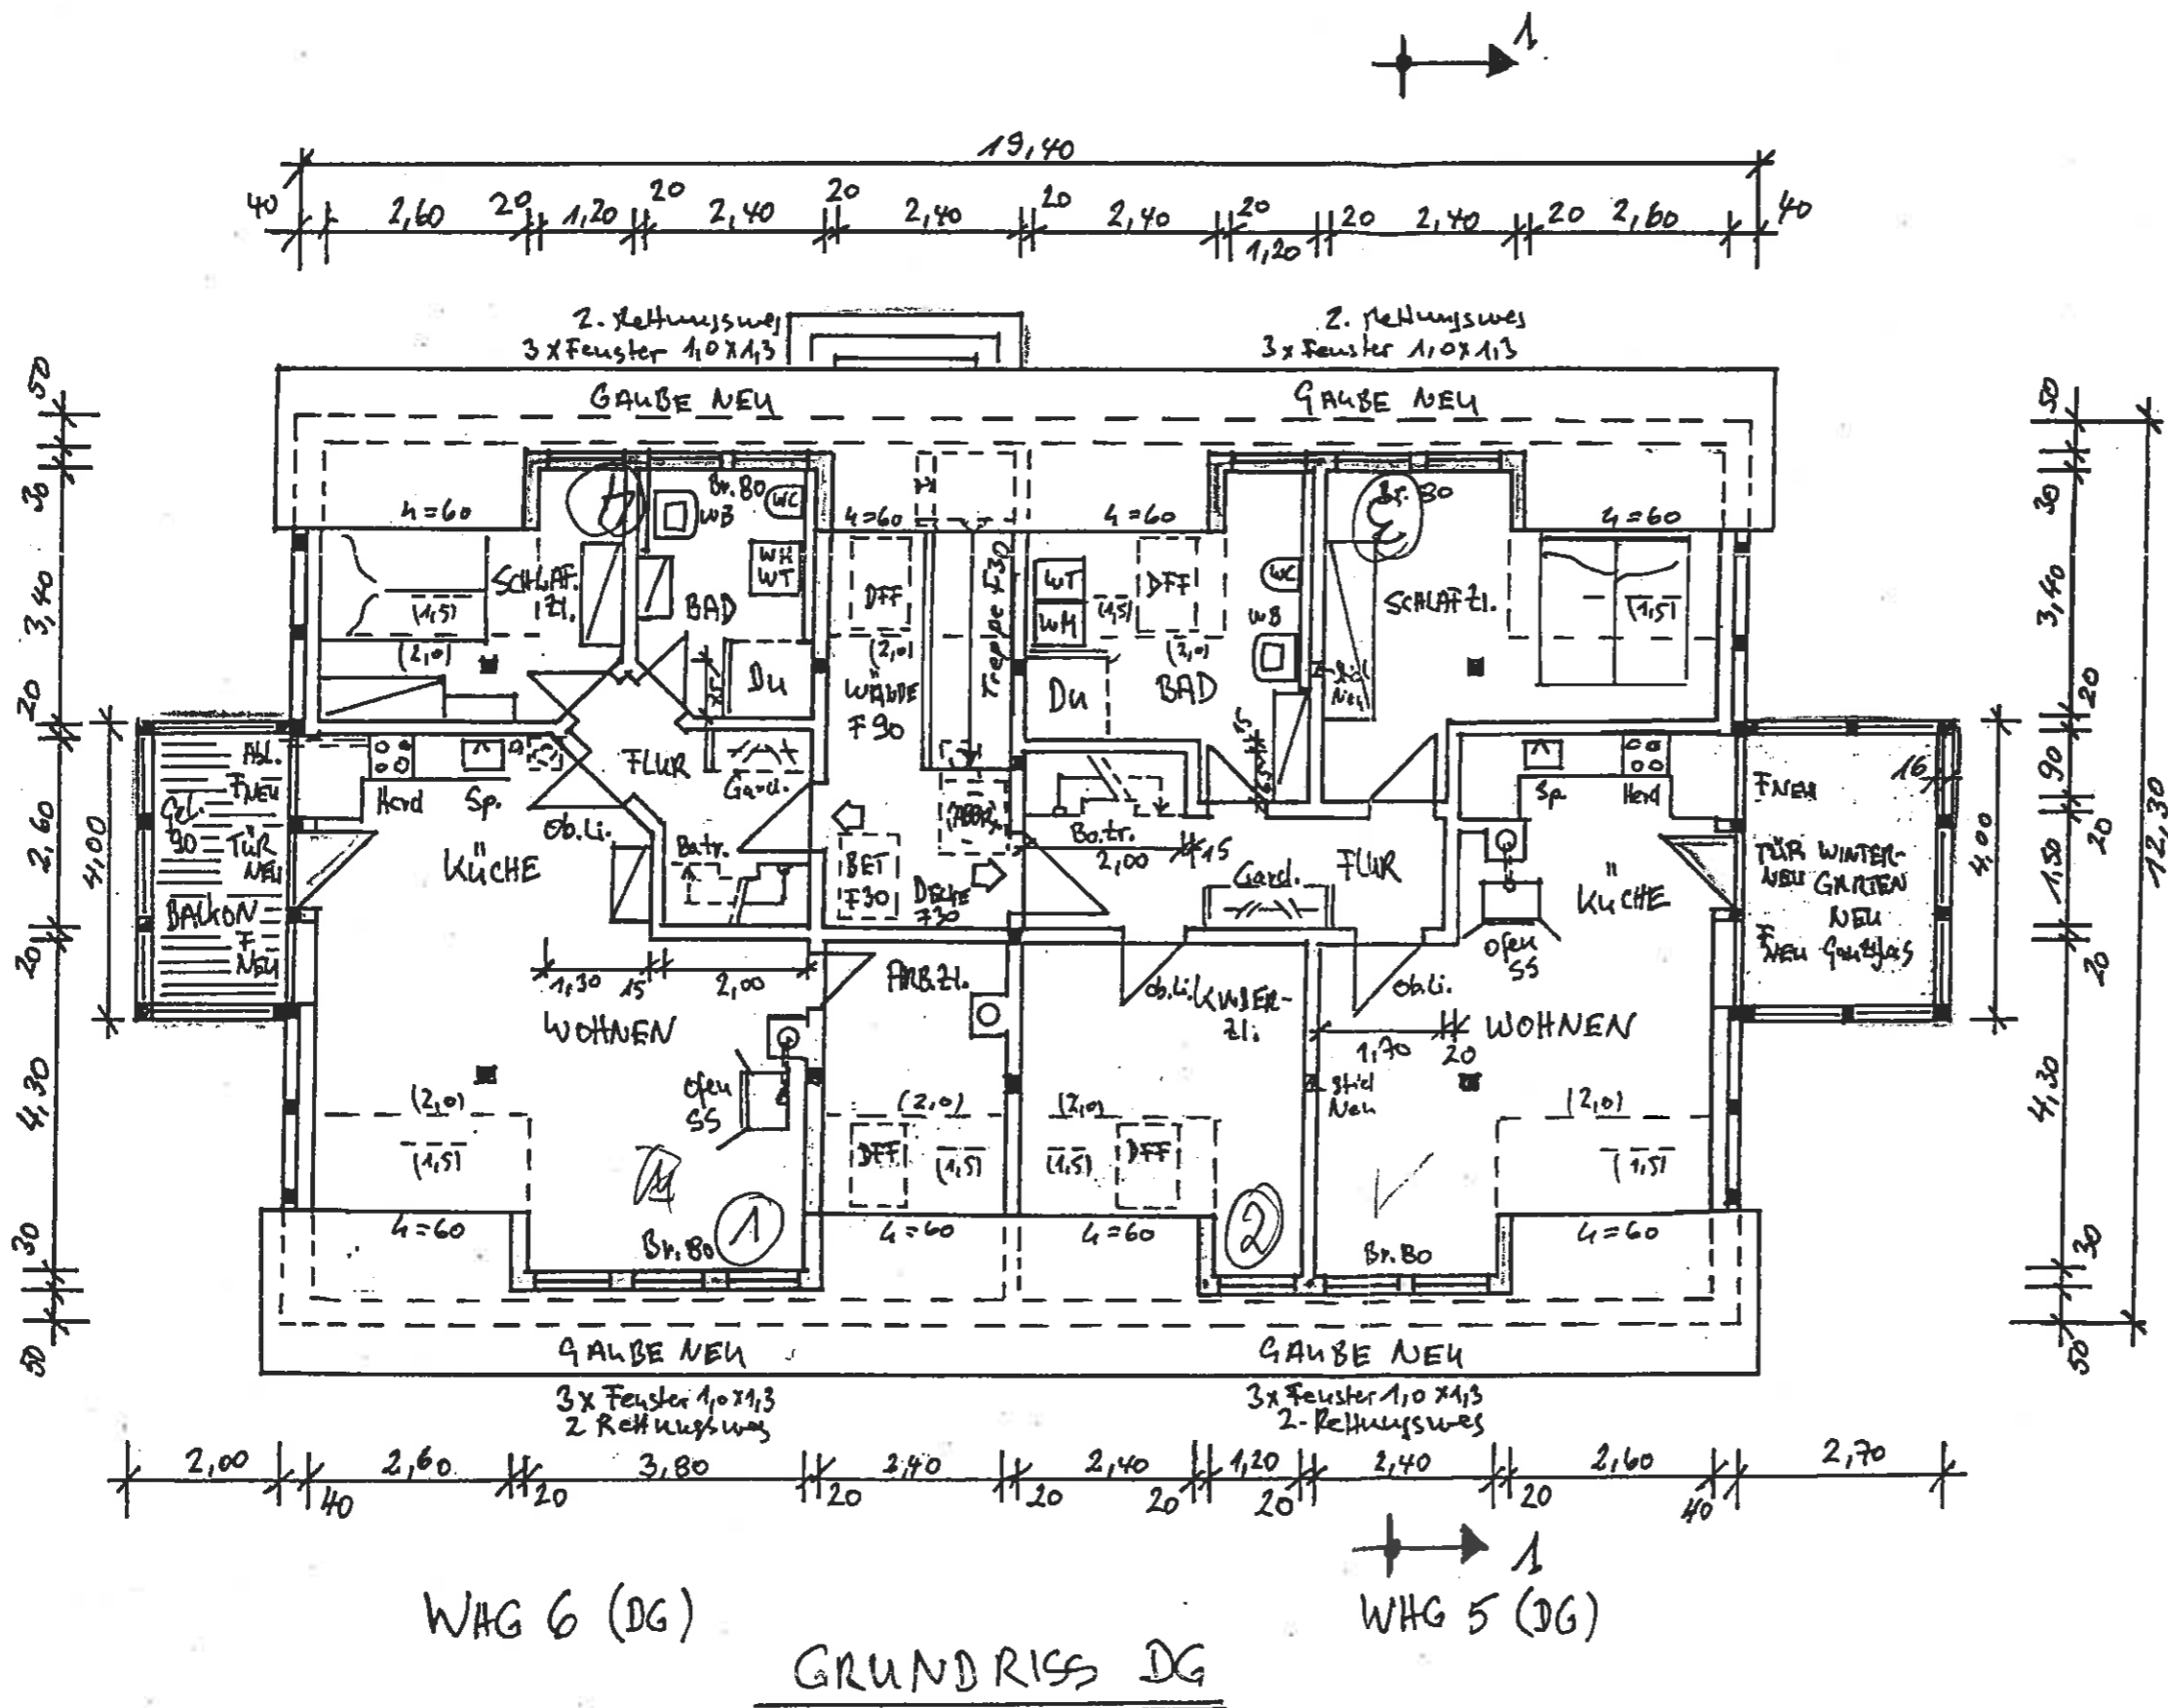

WAG 6 (DG)

GRUNDRISS DG

WAG 5 (DG)

Northeim, d. 18.1.2007

E. J. Jellie
Spaarmann

(Bauherren - GbR)

Isernhagen, d. 18.1.2007

Spaarmann
(Entwurfsverfasser)


Stempel/EL-Liste Nr. 2196

DR.-ING. UWE SPARBOOM
Büro für Bauplanung und Baustatik
Lessingstraße 8
30916 Isernhagen
Tel.: 0511/613023 Altarmbüchen



Bauvorhaben:
Nutzungsänderung, Sanierung,
Umbau und Erweiterung eines
Dorfgemeinschaftshauses zum
Mehrfamilienwohnhaus mit
Nebengebäude
Bauherr:
Lehmann-Glombitza-Lillie GbR
Brahmsstr. 12, 37154 Northeim
Baugrundstück:
Einbecker Str. 30, Hollenstedt
Stadt Northeim
Zeichnung:
GRUNDRISS BODEN


Januar 2007, M = 1 : 100
BLATT: 8 (10)

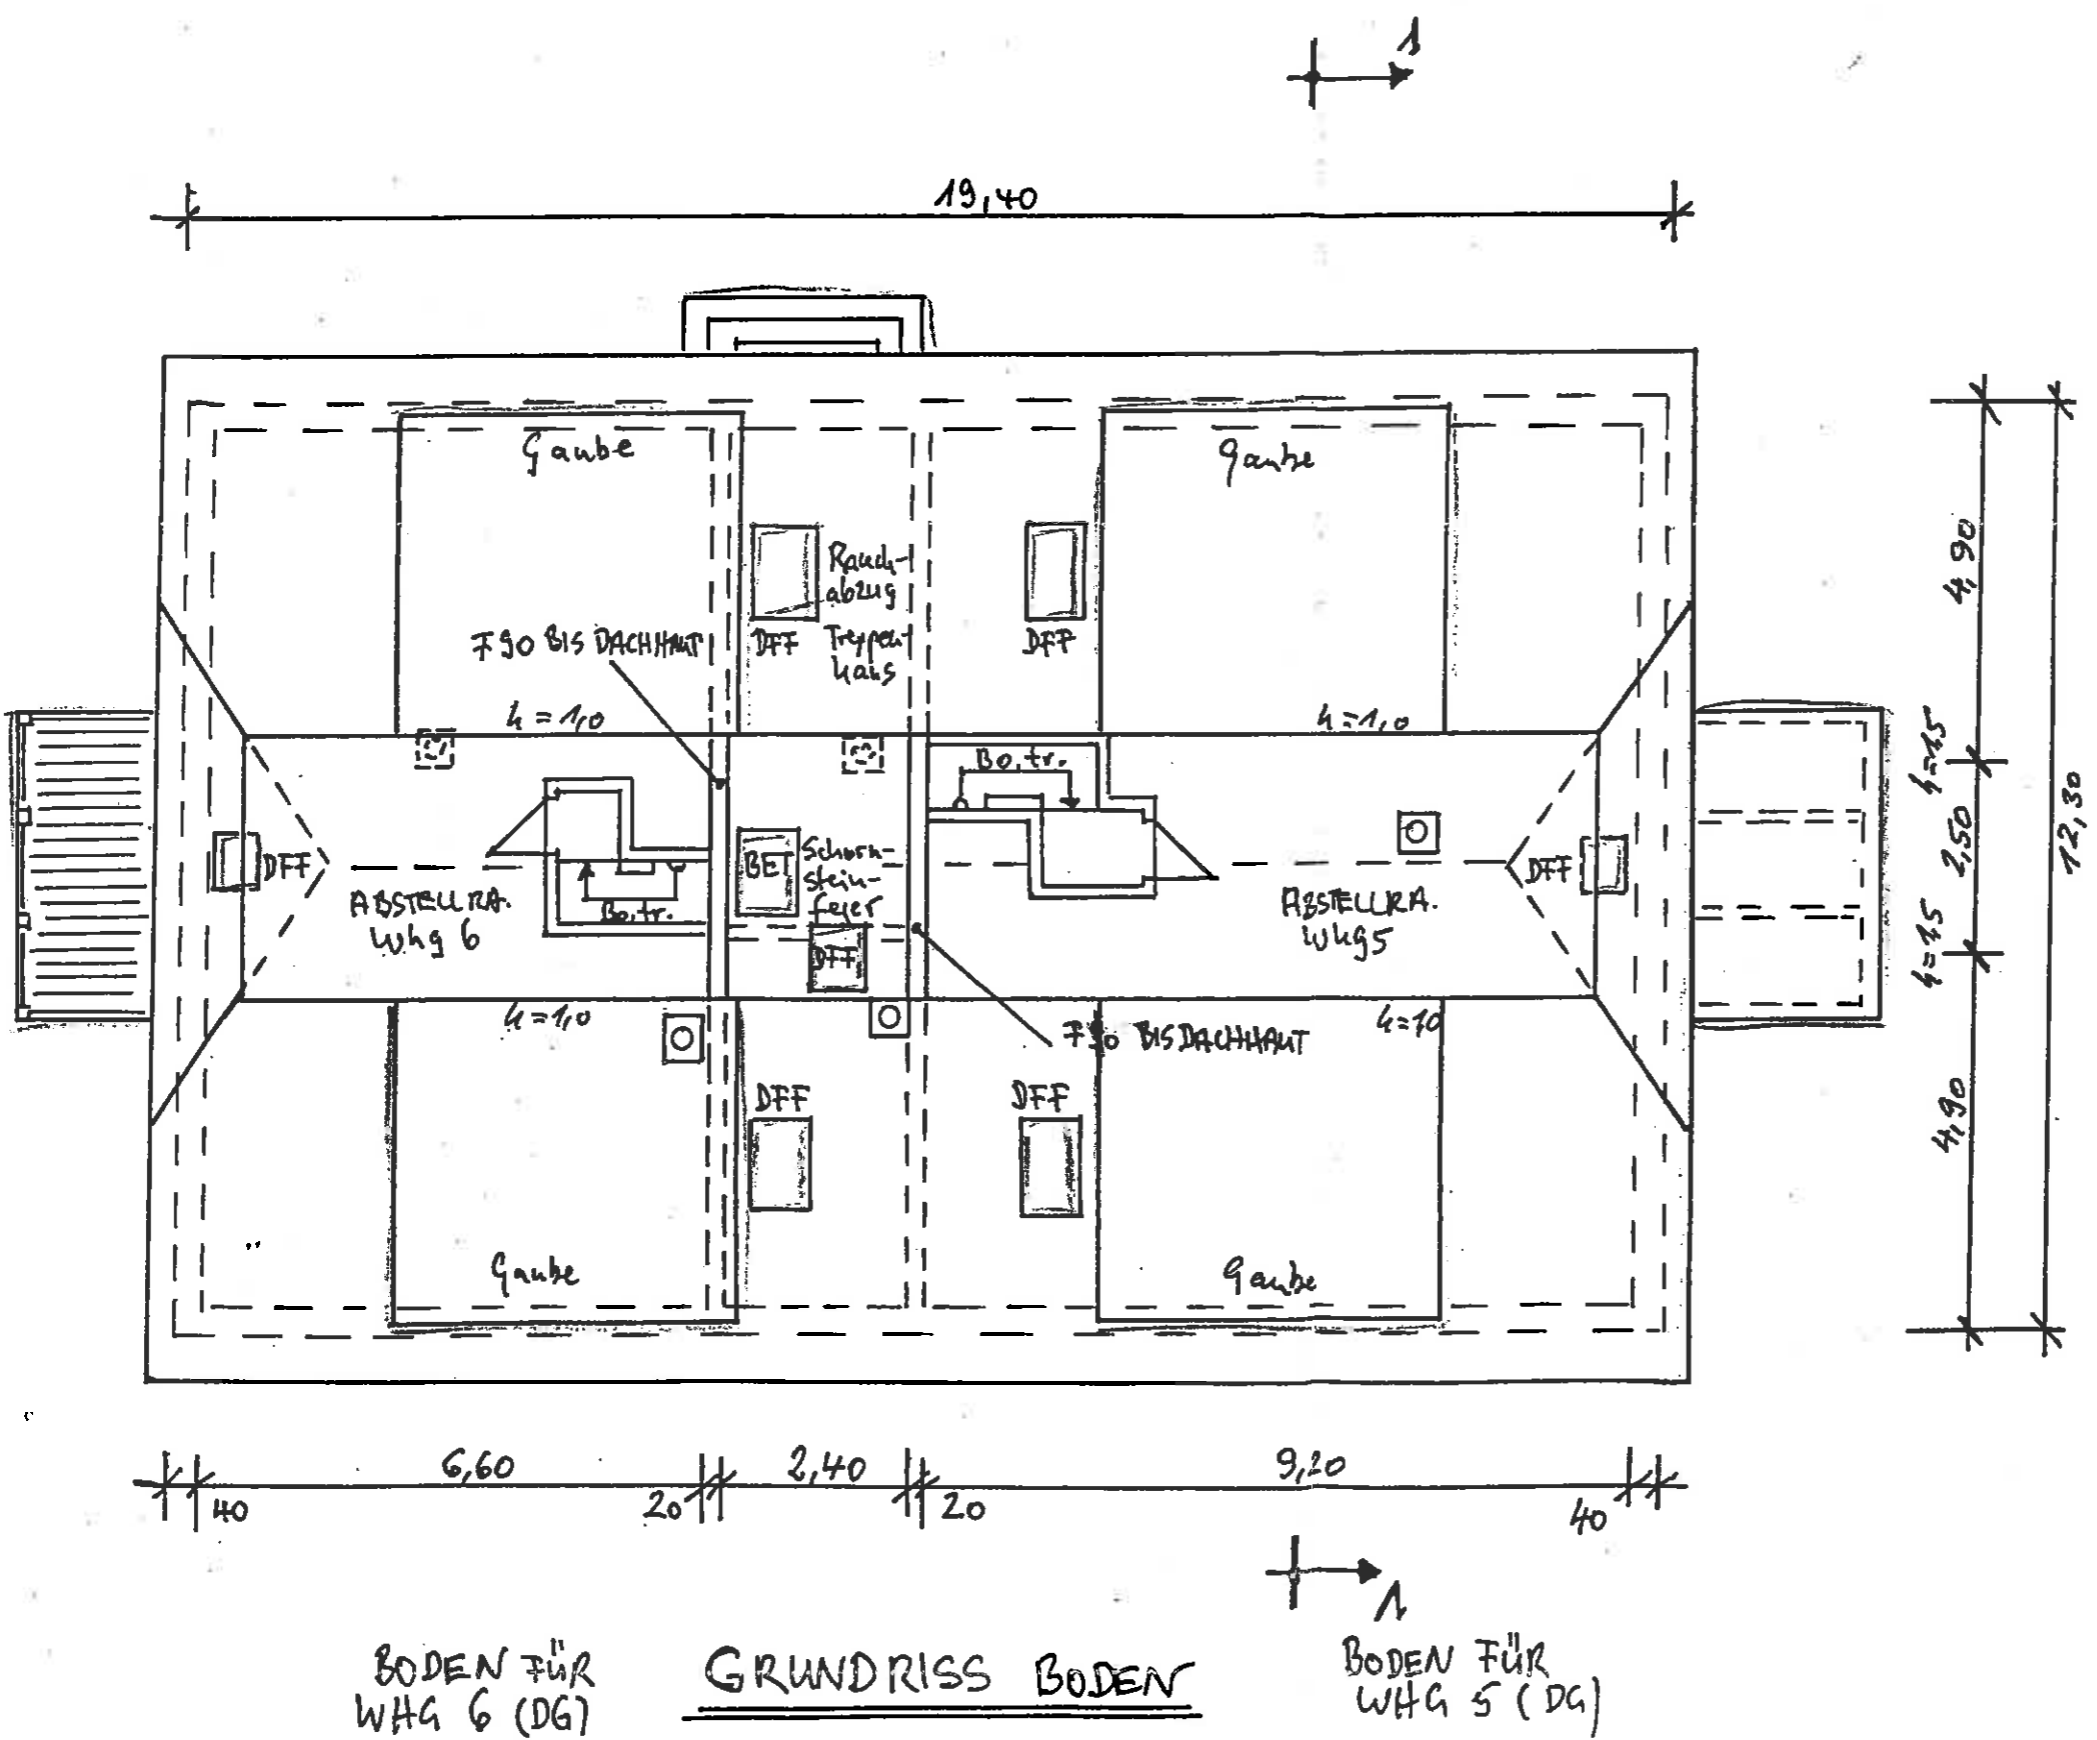

BODEN FÜR
WNG 6 (DG)

GRUNDRISS BODEN

BODEN FÜR
WNG 5 (DG)

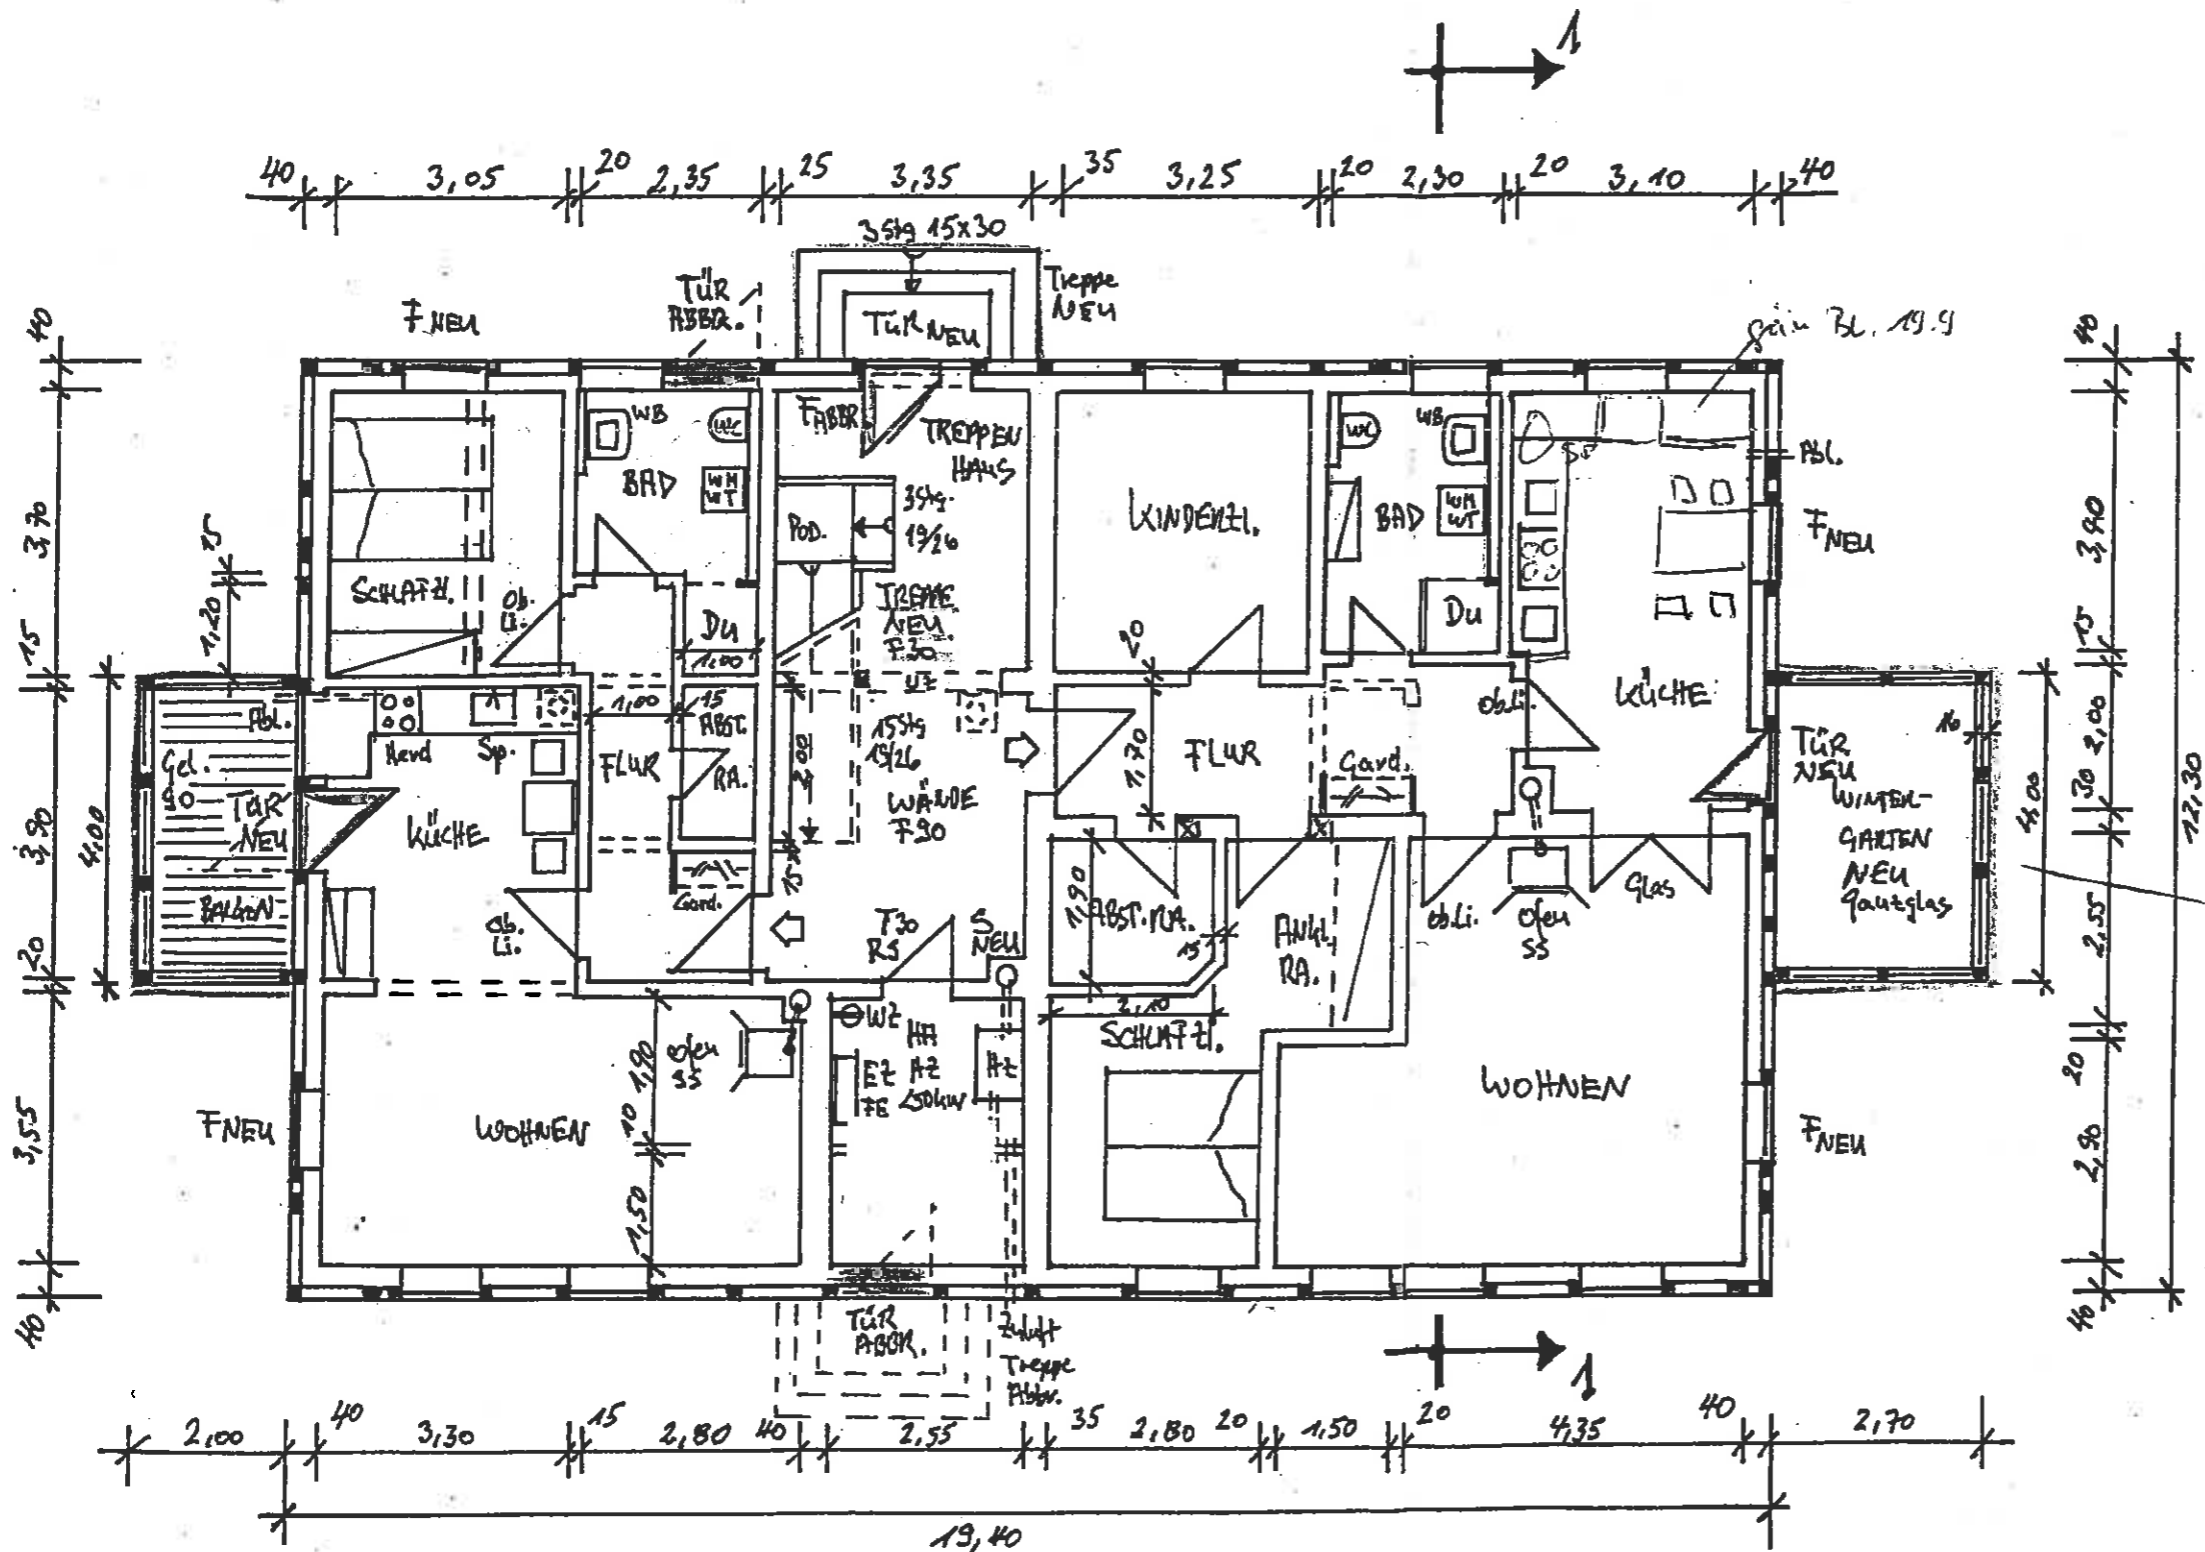

WHG 2 (EG)

GRUNDRISS EG

WHG 1 (EG)

Northeim, d. 18.1.2007

E. J. Lillie
[Signature]
 (Bauherren - GbR)

Isernhagen, d. 18.1.2007

[Signature]
 (Entwurfsverfasser)

Stempel/EL-Liste Nr. 2196

DR.-ING. UWE SPARBOOM
 Büro für Bauplanung und Baustatik
 Lessingstraße 8
 30916 Isernhagen
 Tel.: 0511/613023 Altwarmbüchen



Bauvorhaben:
 Nutzungsänderung, Sanierung,
 Umbau und Erweiterung eines
 Dorfgemeinschaftshauses zum
 Mehrfamilienwohnhaus mit
 Nebengebäude

Bauherr:
 Lehmann-Glombitza-Lillie GbR
 Brahmsstr. 12, 37154 Northeim
Baugrundstück:
 Einbecker Str. 30, Hollenstedt
 Stadt Northeim

Zeichnung:
 GRUNDRISS ERDGESCHOSS

Januar 2007, M = 1 : 100

BLATT: 5 (10)

Northeim, d. 18.1.2007

E. S. Lillie
[Signature]
[Signature]
(Bauherren - GbR)

Isernhagen, d. 18.1.2007

[Signature]
(Entwurfsverfasser)

Stempel/EL-Liste Nr. 2196

DR.-ING. UWE SPARBOOM
Büro für Bauplanung und Baustatik
Lessingstraße 8
30916 Isernhagen
Tel.: 0511/613023 Altwarmbüchen




Bauvorhaben:
Nutzungsänderung, Sanierung,
Umbau und Erweiterung eines
Dorfgemeinschaftshauses zum
Mehrfamilienwohnhaus mit
Nebengebäude

Bauherr:
Lehmann-Glombitza-Lillie GbR
Brahmsstr. 12, 37154 Northeim
Baugrundstück:
Einbecker Str. 30, Hollenstedt
Stadt Northeim

Zeichnung:
GRUNDRISS OBERGESCHOSS

Januar 2007, M = 1 : 100
BLATT: 6 (10)

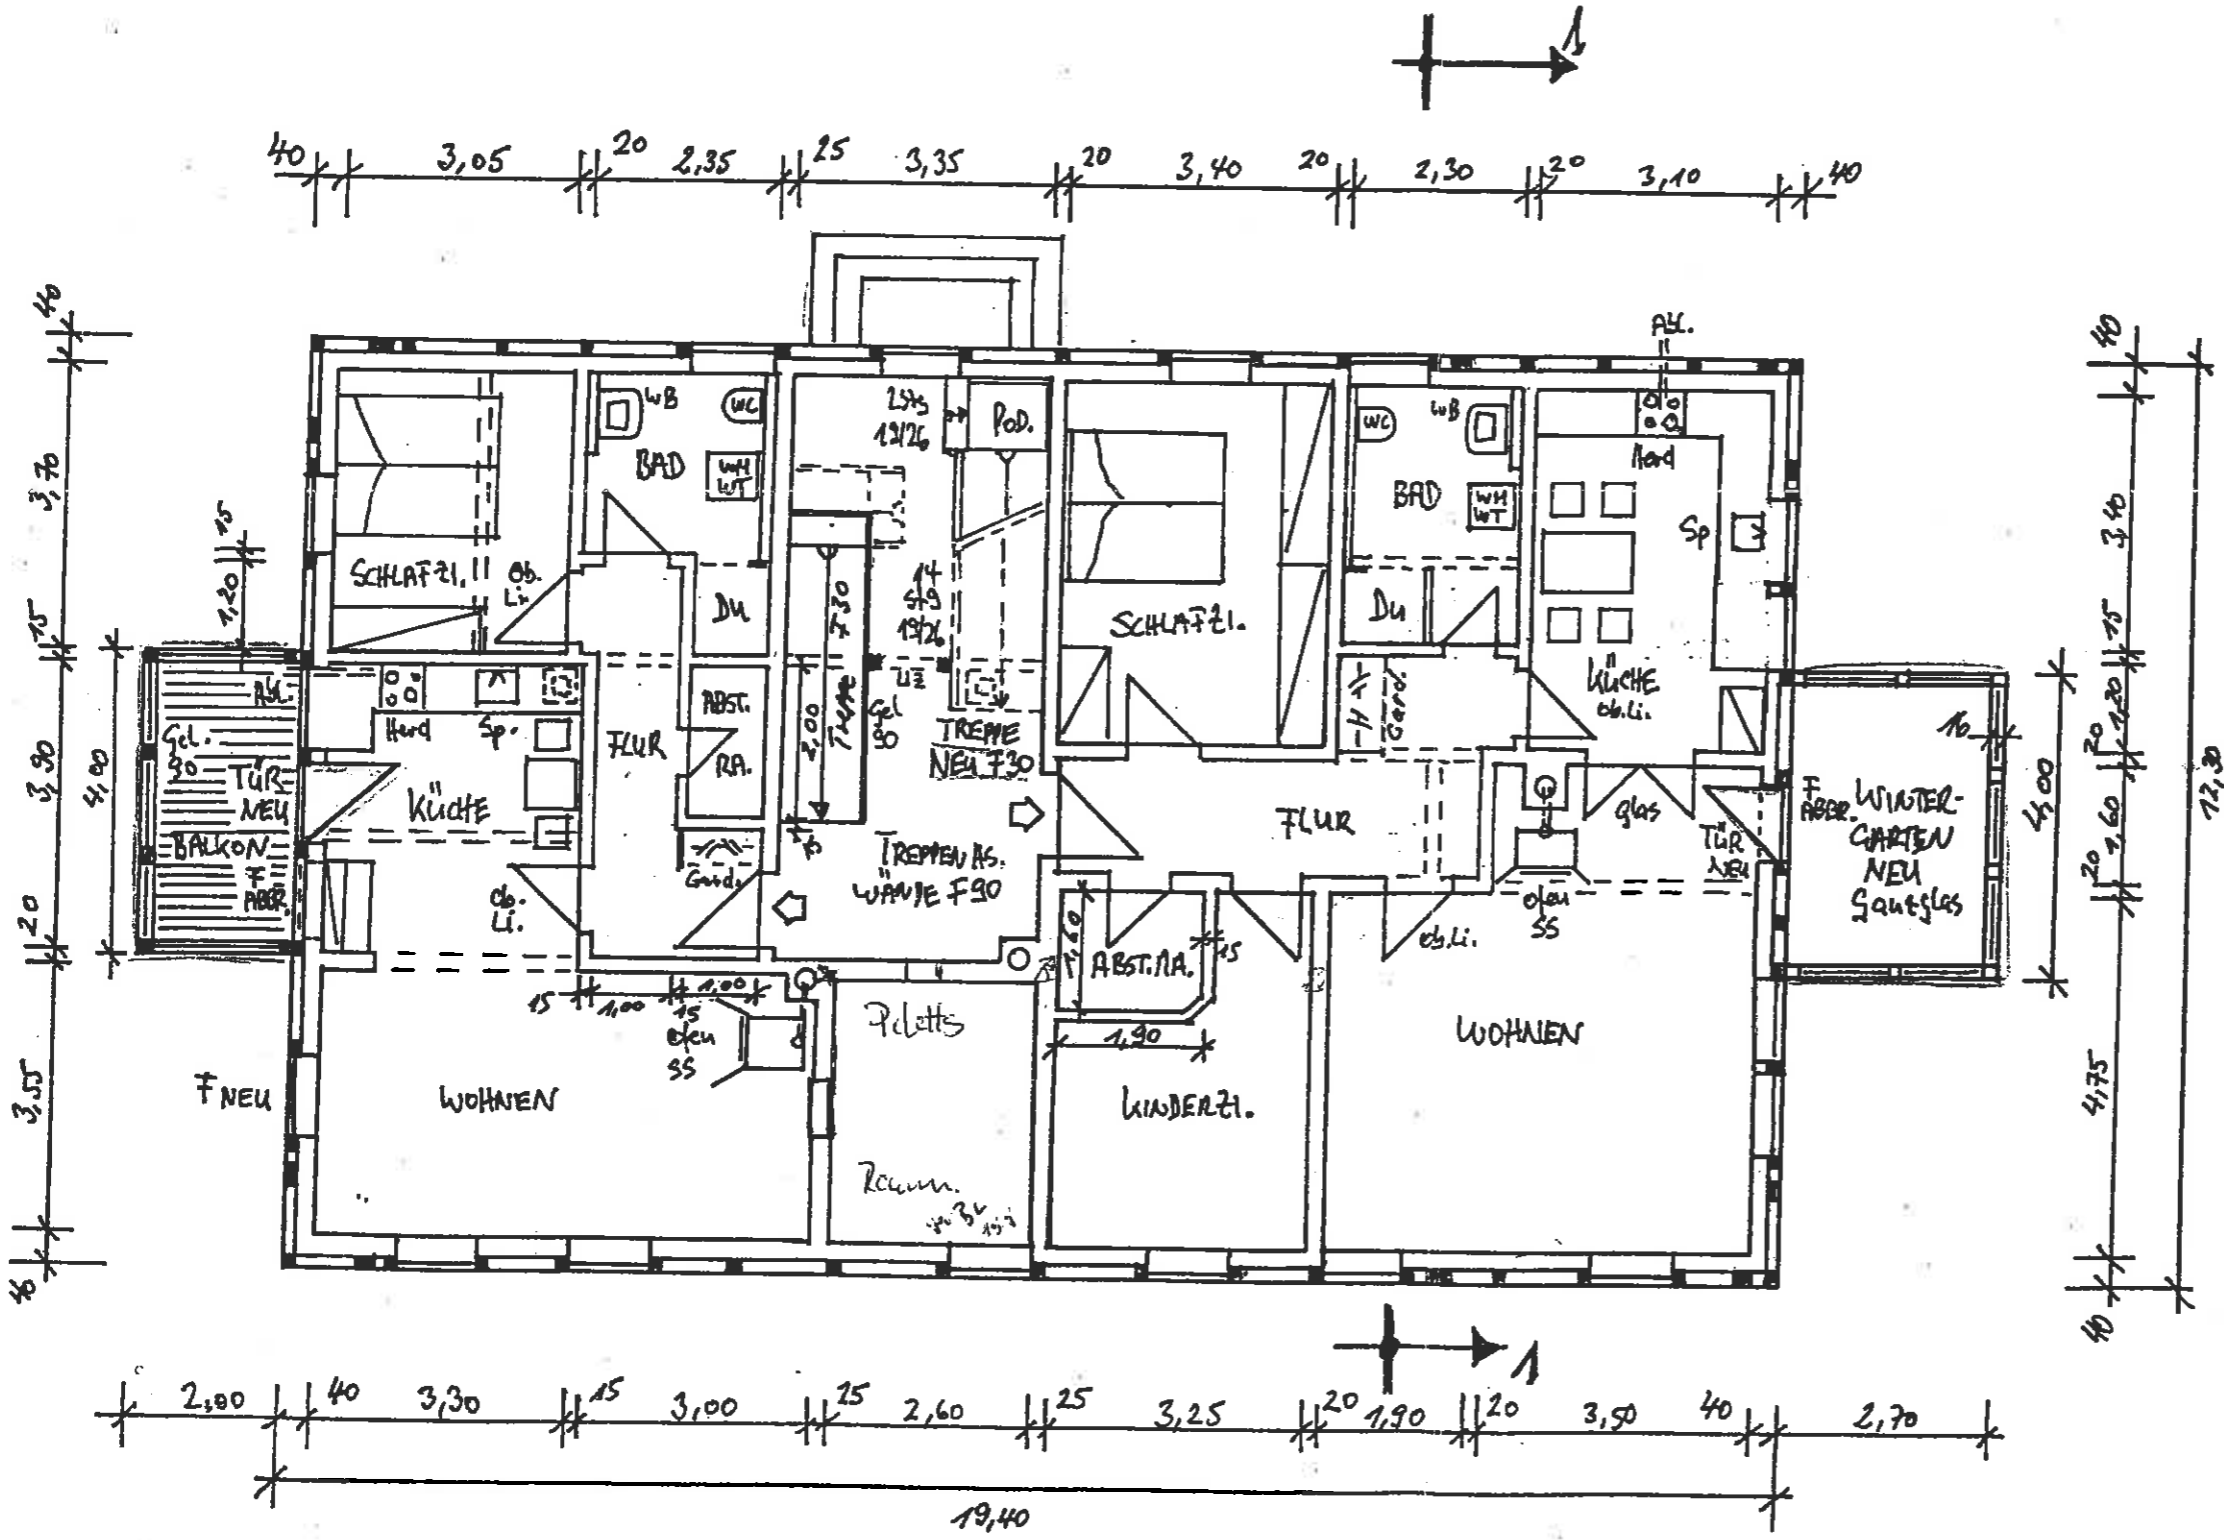

WAG 4 (OG)

WAG 3 (OG)

GRUNDRISS OG

Northeim, d. 18.1.2007

Elis Lillie
F. Lillie
Glenn
(Bauherren - GbR)

Isernhagen, d. 18.1.2007

Spaarmann
(Entwurfsverfasser)

Stempel/EL-Liste Nr. 2196

DR.-ING. UWE SPARBOOM
Büro für Bauplanung und Baustatik
Lessingstraße 8
30916 Isernhagen
Tel.: 0511/613023 Altwarmbüchen



Bauvorhaben:
Nutzungsänderung, Sanierung,
Umbau und Erweiterung eines
Dorfgemeinschaftshauses zum
Mehrfamilienwohnhaus mit
Nebengebäude

Bauherr:
Lehmann-Glombitza-Lillie GbR
Brahmsstr. 12, 37154 Northeim
Baugrundstück:
Einbecker Str. 30, Hollenstedt
Stadt Northeim

Zeichnung:
SCHNITTE

Januar 2007, M = 1 : 100
BLATT: 9 (10)

