

Northeim, d. 18.1.2007

*E. J. J. J.*  
*Lehmann*  
(Bauherren - GbR)

Isernhagen, d. 18.1.2007

*Sparboom*  
(Entwurfsverfasser)

Stempel/EL-Liste Nr. 2196

DR.-ING. UWE SPARBOOM  
Büro für Bauplanung und Baustatik  
Lesingstraße 8  
30916 Isernhagen  
Tel.: 0511/613023 Altarmbüchen




**Bauvorhaben:**  
Nutzungsänderung, Sanierung,  
Umbau und Erweiterung eines  
Dorfgemeinschaftshauses zum  
Mehrfamilienwohnhaus mit  
Nebengebäude

**Bauherr:**  
Lehmann-Glombitza-Lillie GbR  
Brahmsstr. 12, 37154 Northeim

**Baugrundstück:**  
Einbecker Str. 30, Hollenstedt  
Stadt Northeim

**Zeichnung:**  
GRUNDRISS BODEN

Januar 2007, M = 1 : 100  
BLATT: 8 (10)

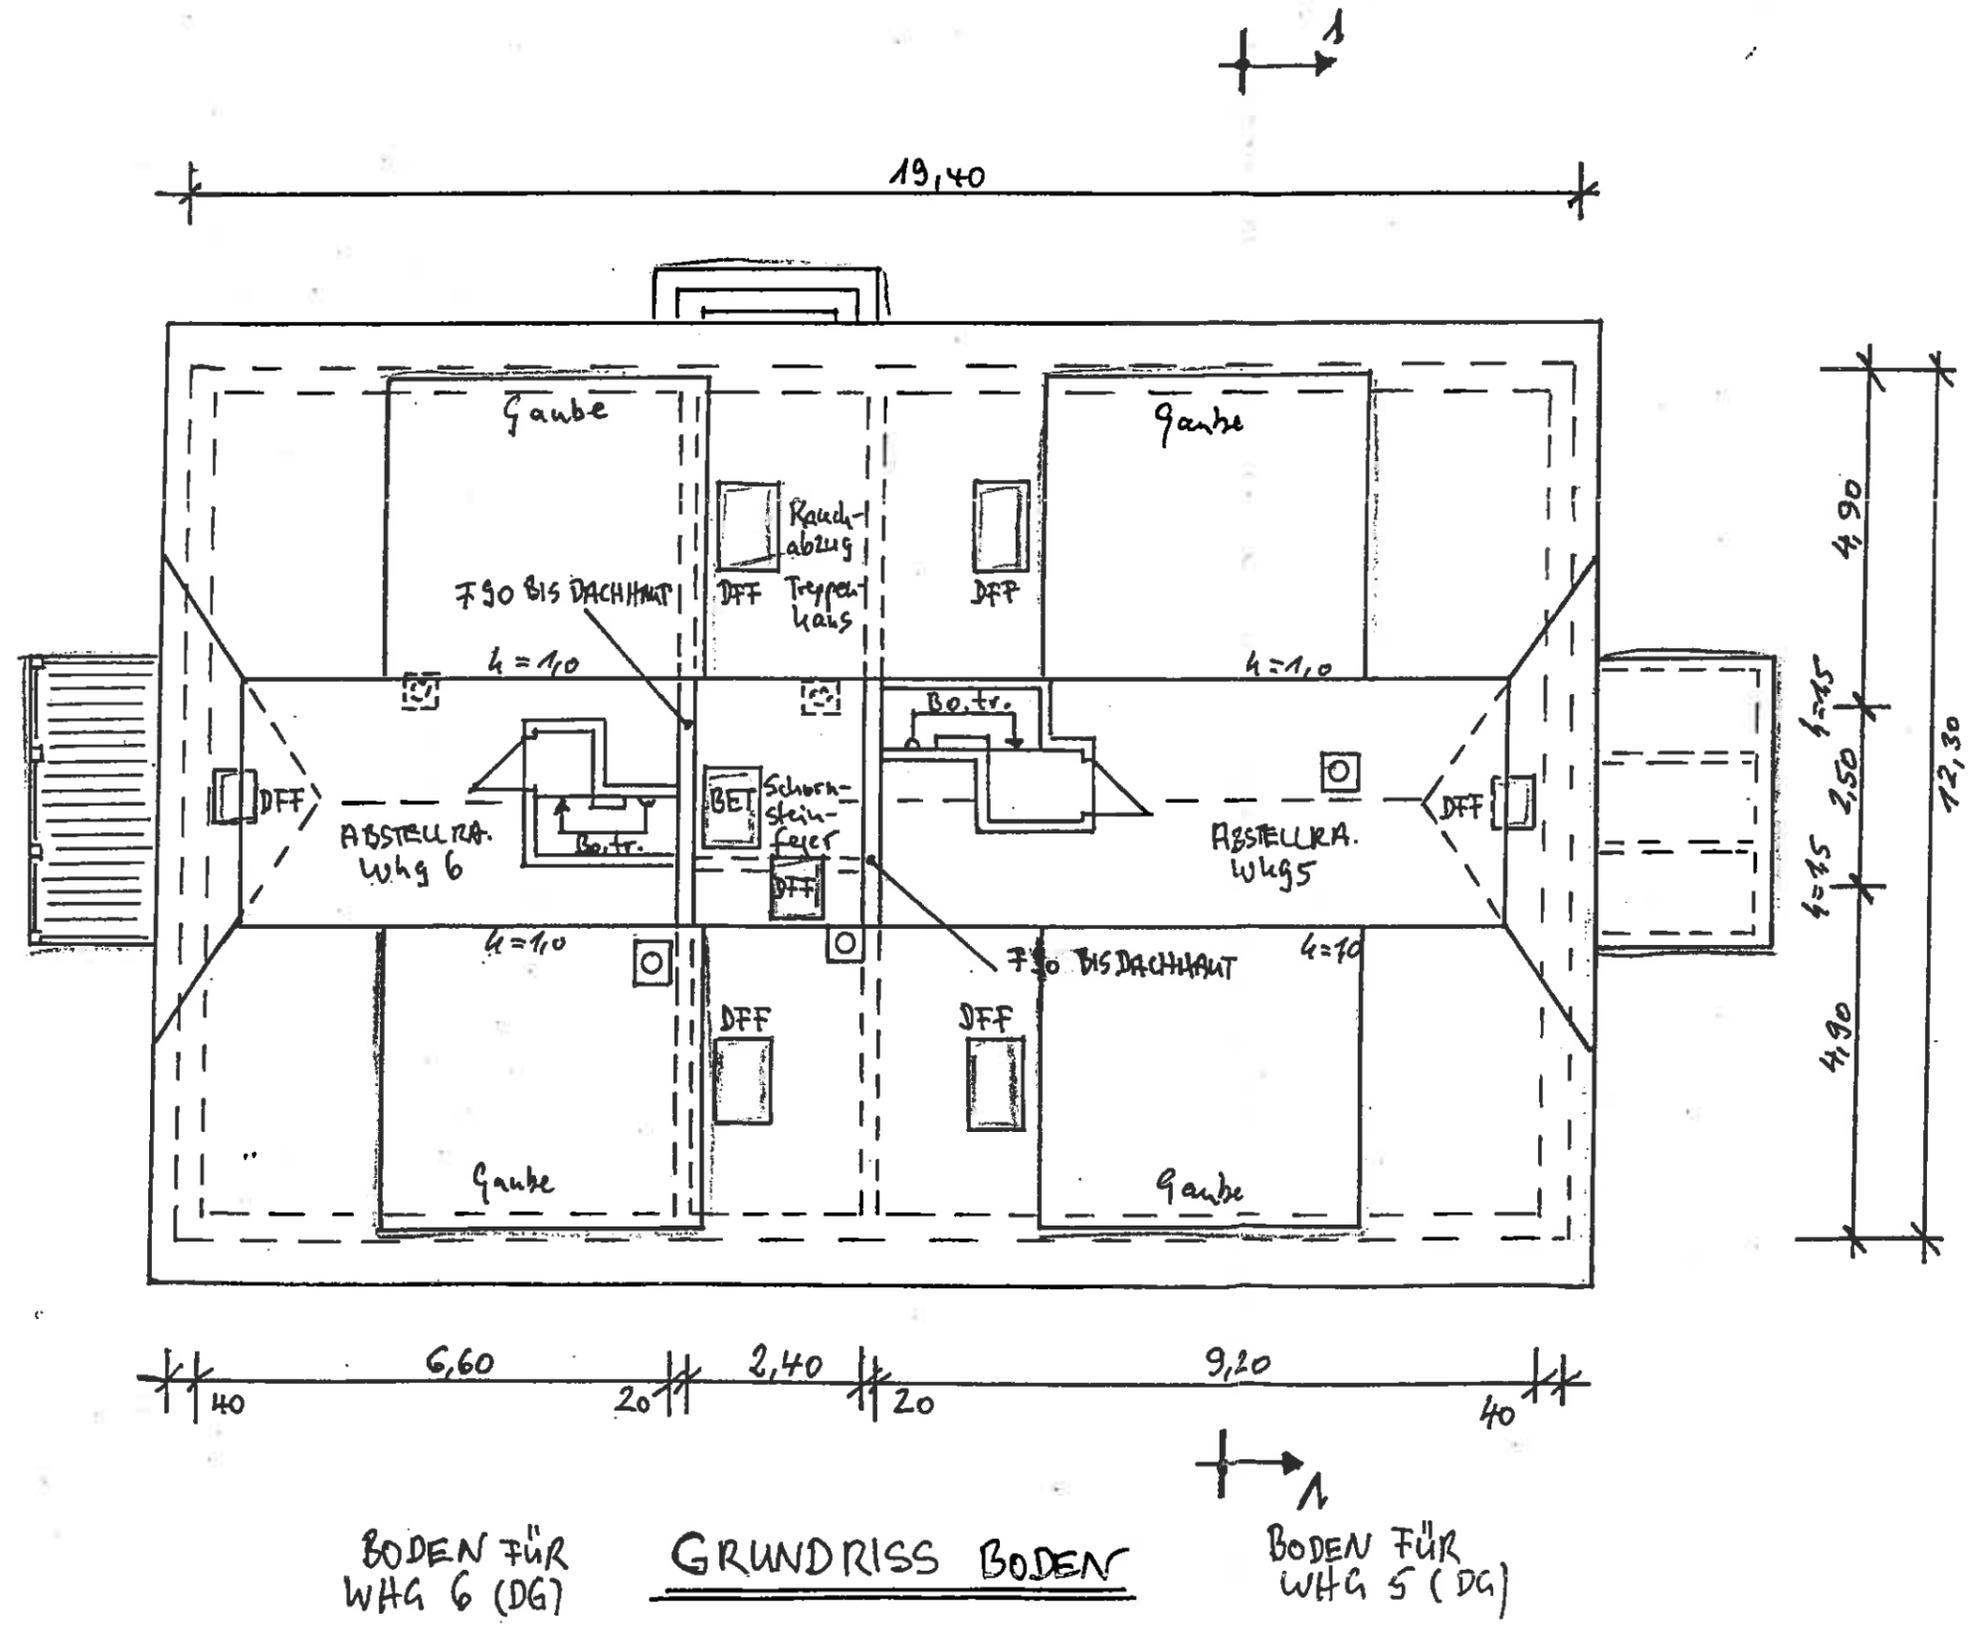

BODEN FÜR  
WKG 6 (DG)

GRUNDRISS BODEN

BODEN FÜR  
WKG 5 (DG)