

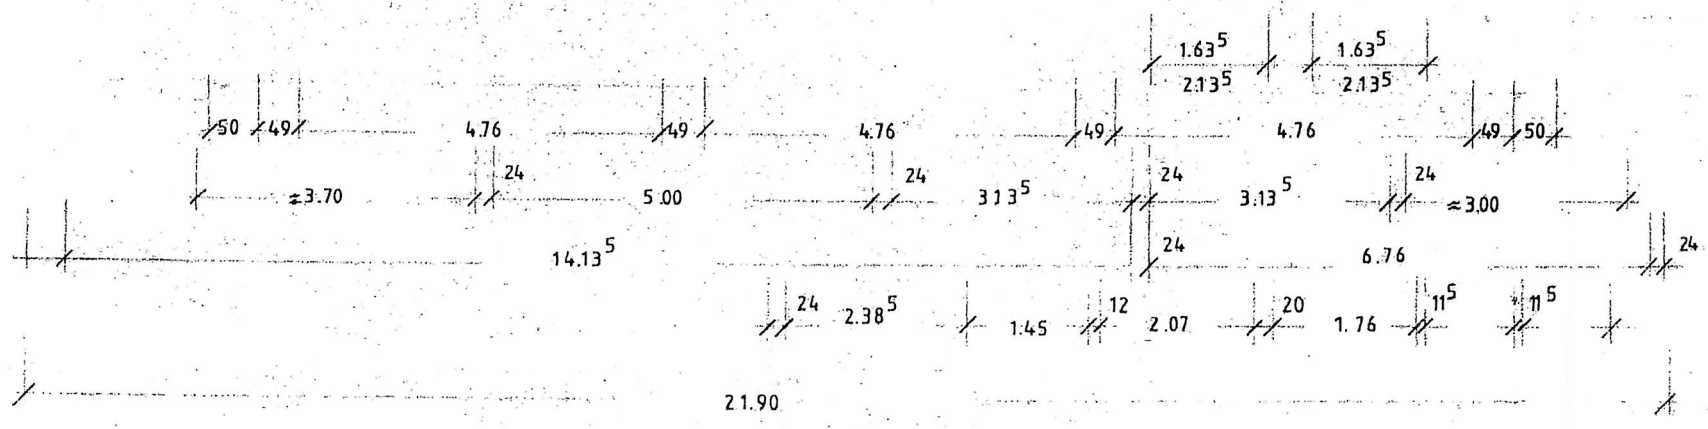


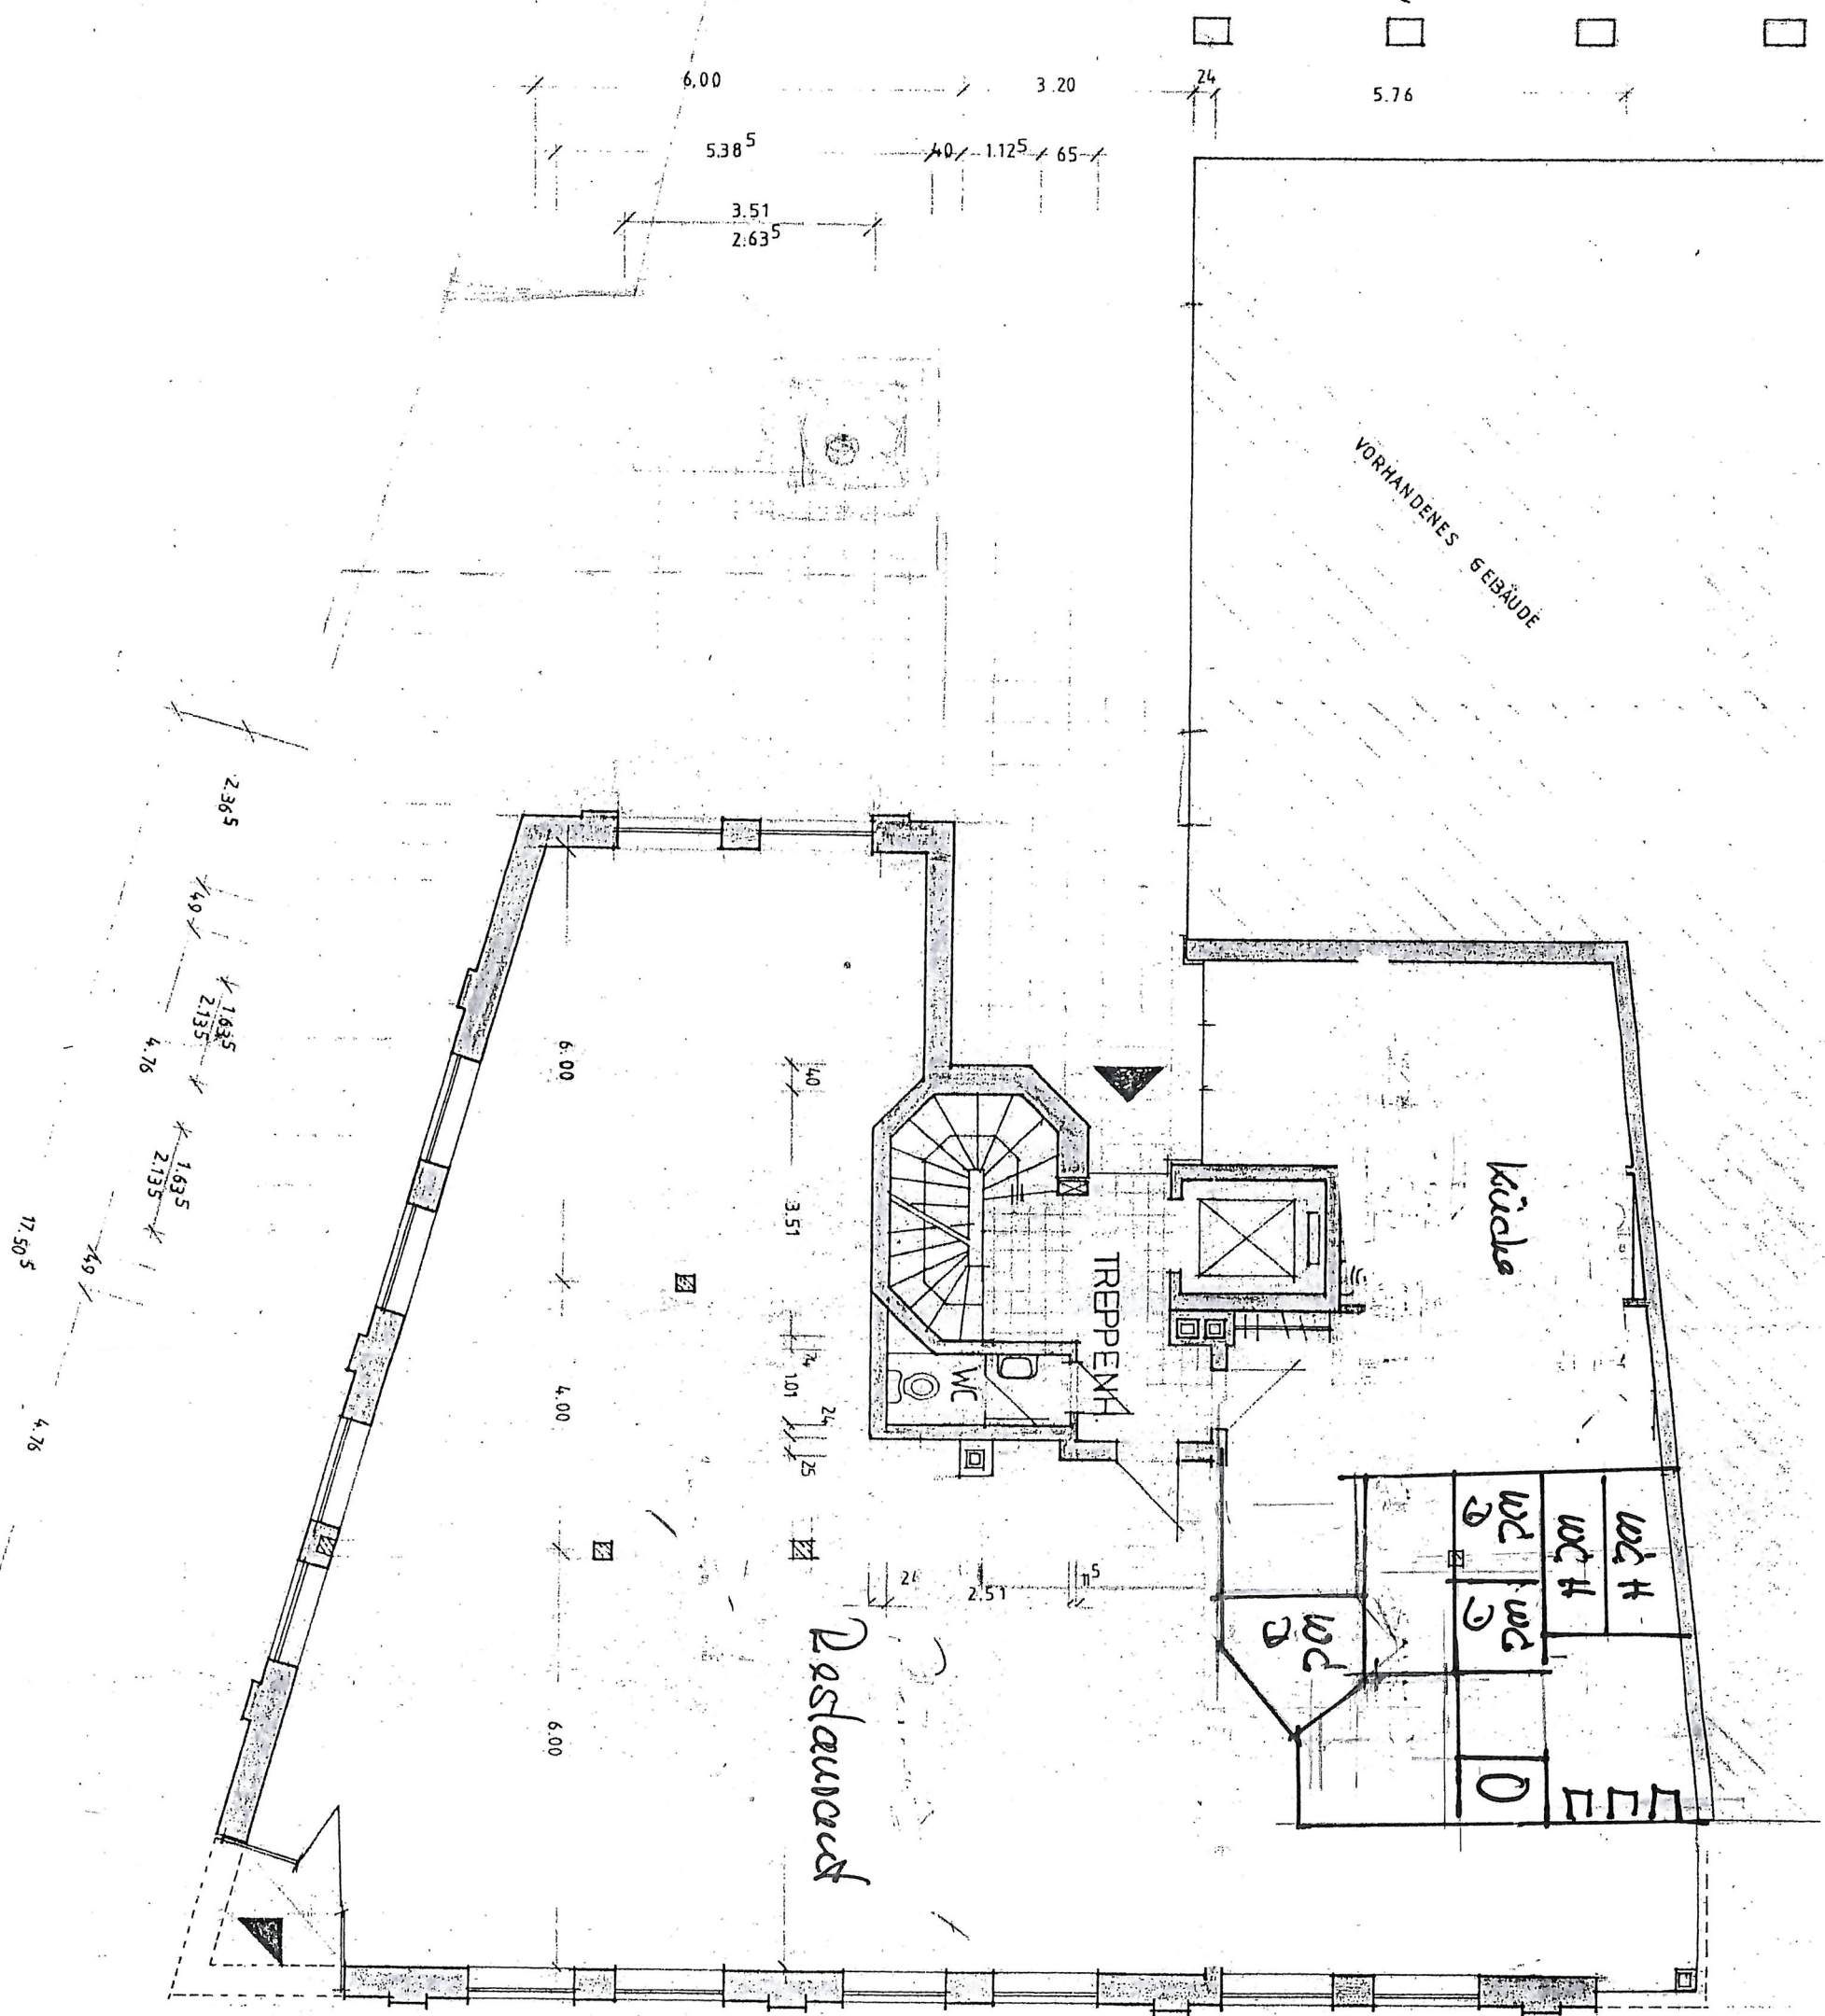


IG

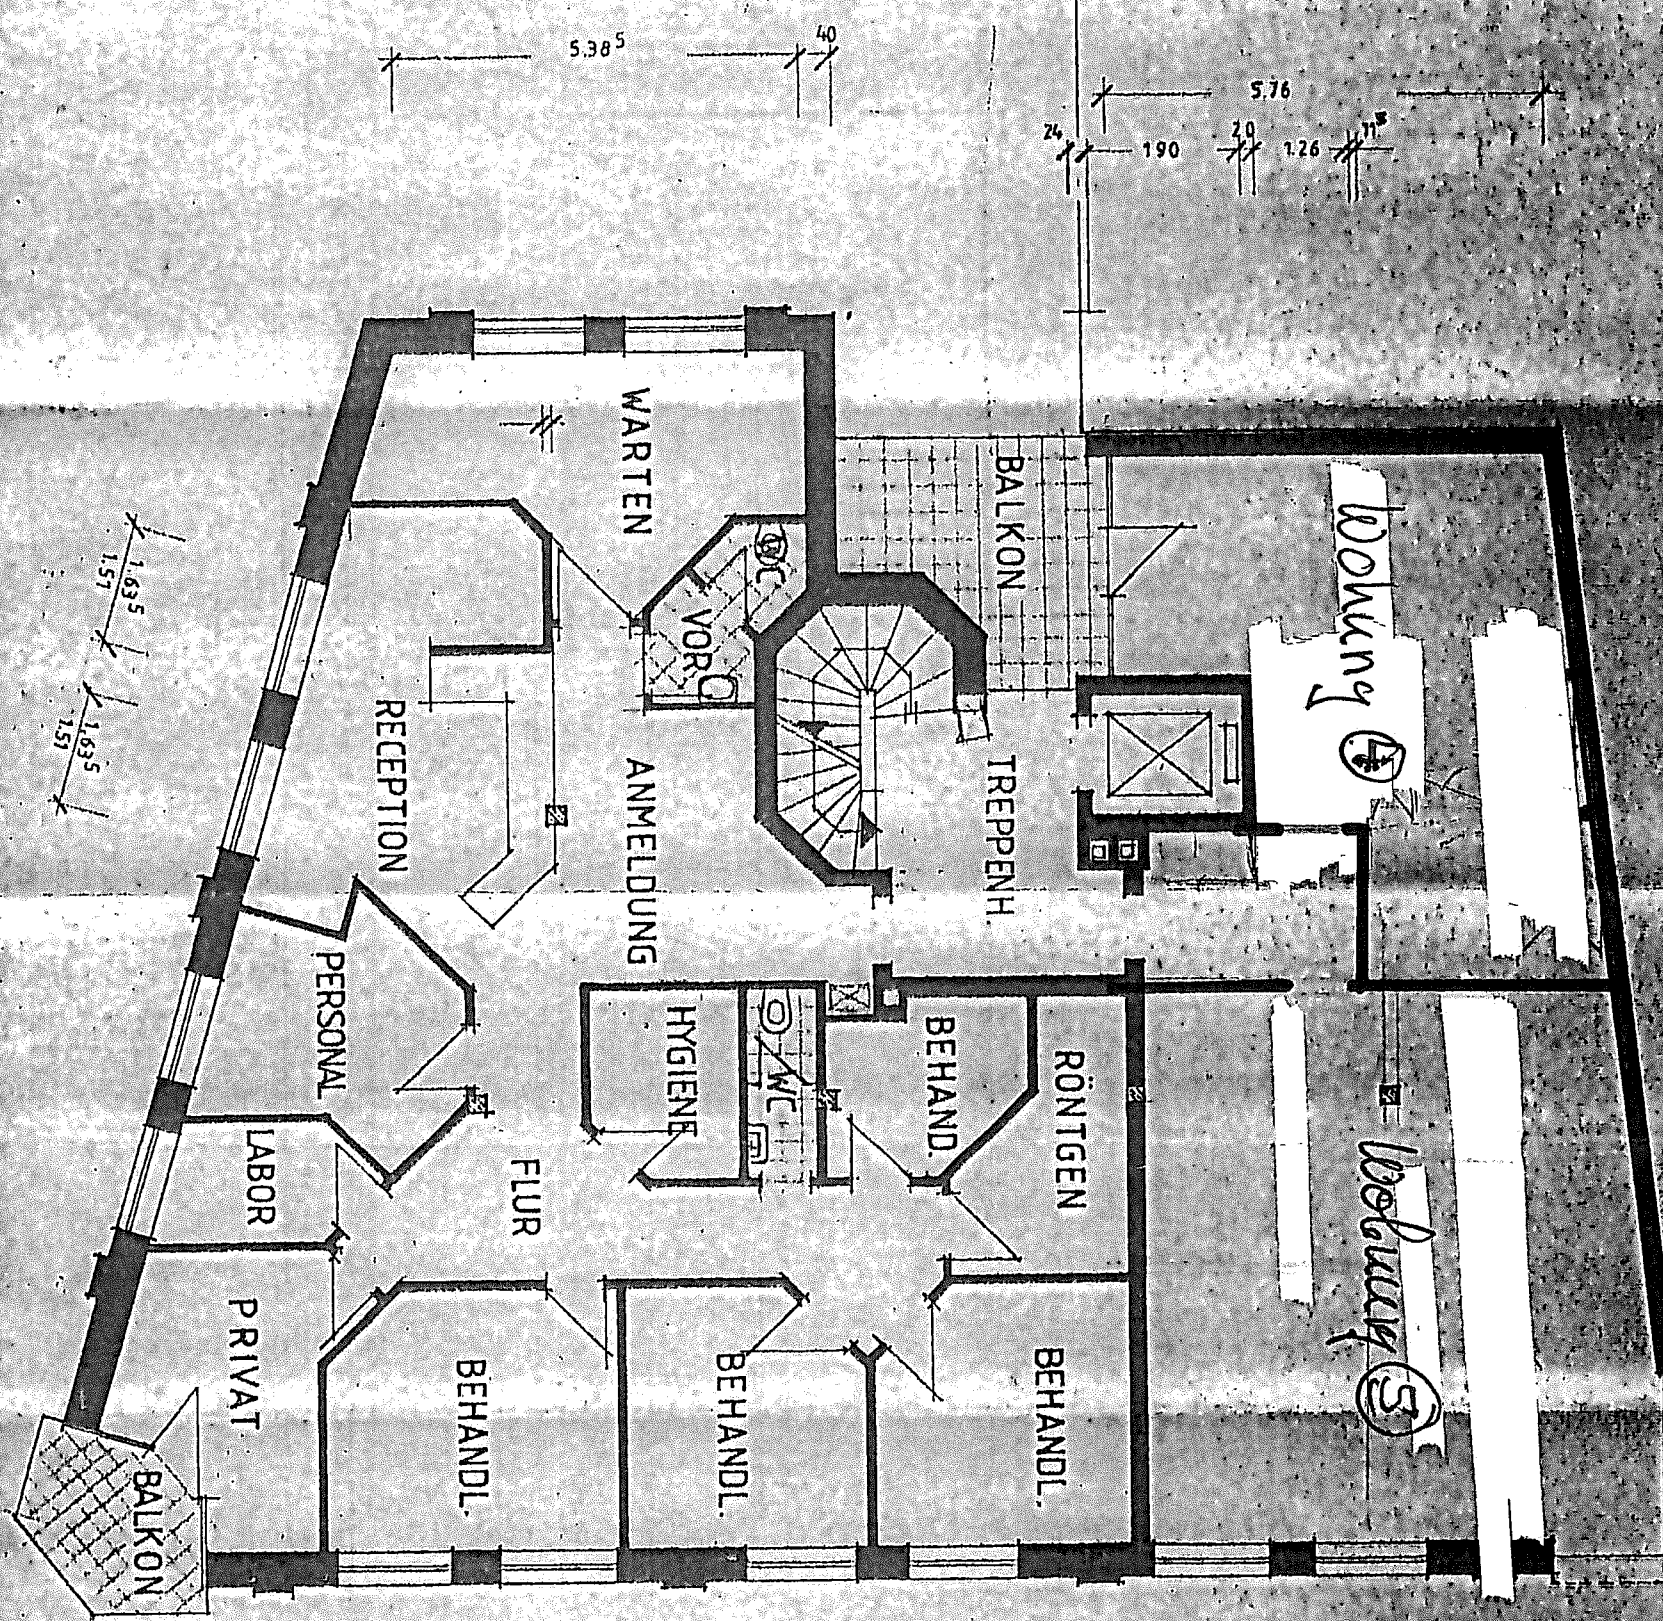

Wohnung ④


Wohnung ⑤

0302 Jescchos

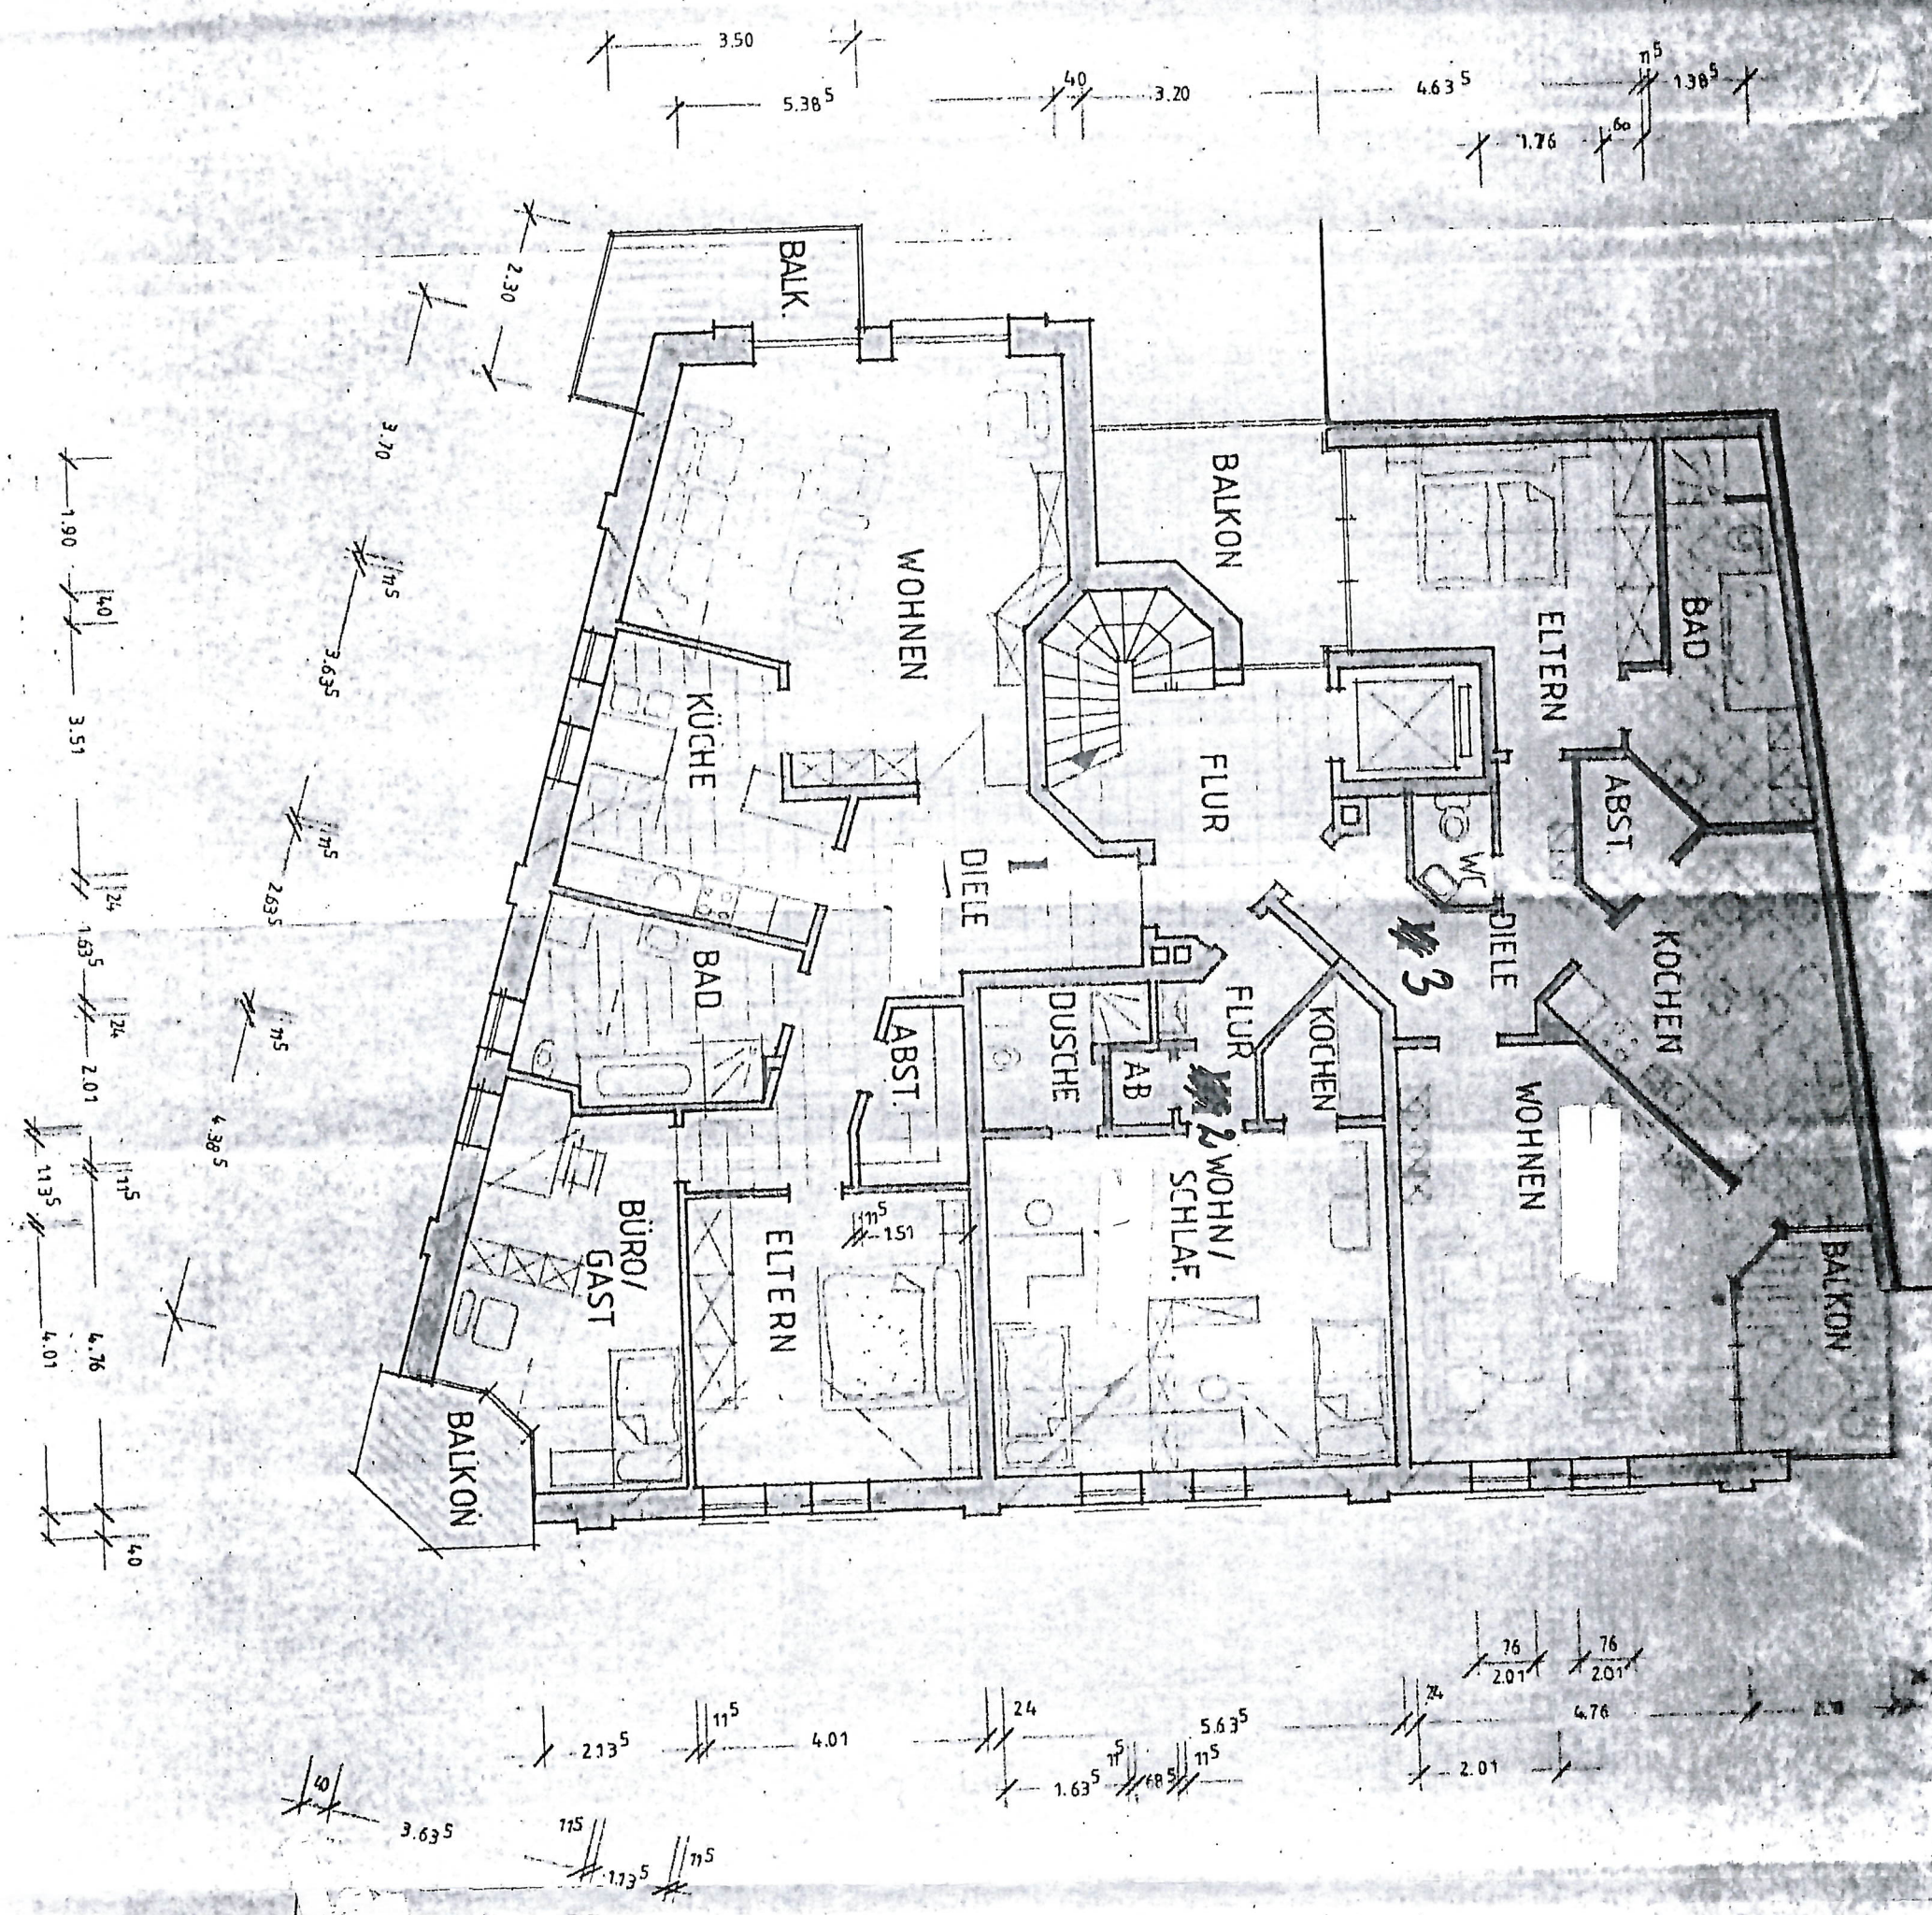

*16.
andere
Eigentümer*

BLAT	BAUORT	BAUHERR
DACH	NEUBAU	HEINZ BR
		ANNETTE
	BAUORT	
	4573 LÖ	
	LÖNNINGEN,	

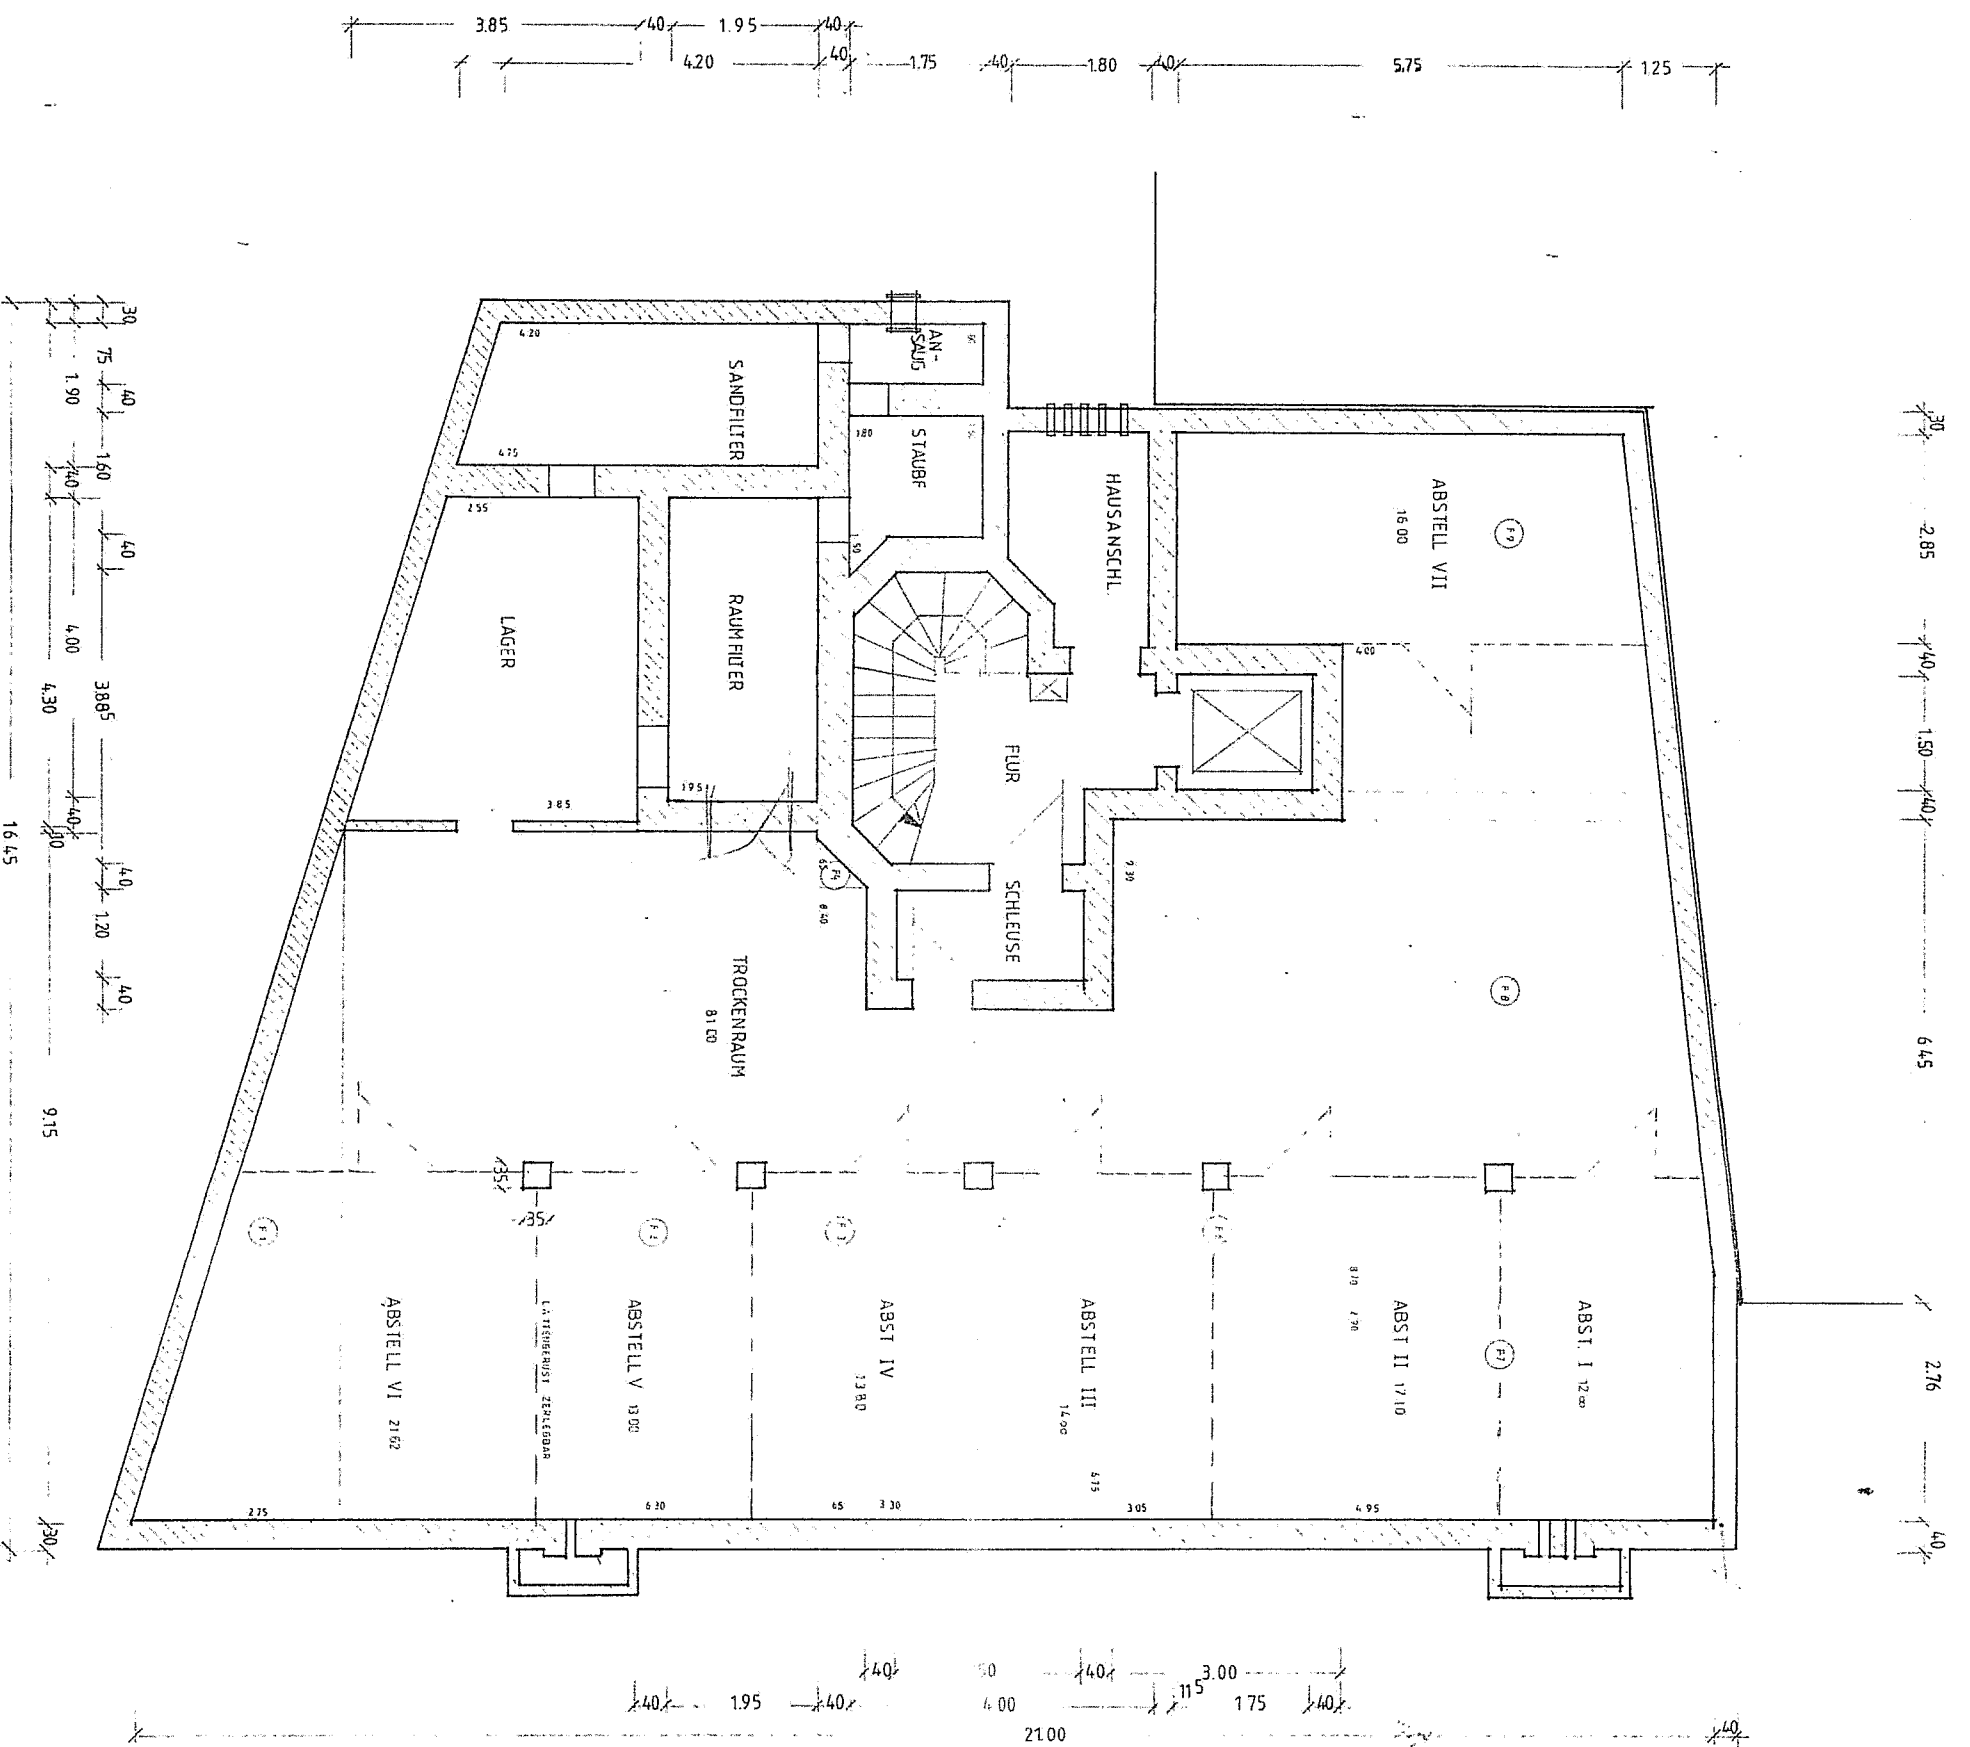

SCHUTZRAUM M.1:50

BAUVORHABEN HEINZ BRUNDIERS
ANNETTE DROGE
HOLTHAUSEN & 4573 LONINGEN
BAUORT 4573 LONINGEN AM MARKT

LONINGEN, DEN 5.8.85

Droge - Brundiers
Bauplanung
Tel. 05344-3534
Postfach 13
4573 LONINGEN