



Vermessungs- und Katasterverwaltung Niedersachsen

Gemeinde: Lohne (Oldenburg), Stadt
Gemarkung: Lohne
Flur: 25 Flurstück: 336/17
Sanierung: Lohne-Innenstadt


Liegenschaftskarte 1:1000

Standardpräsentation

Erstellt am 06.06.2024
Aktualität der Daten 01.06.2024

N = 5835384

E = 32448127

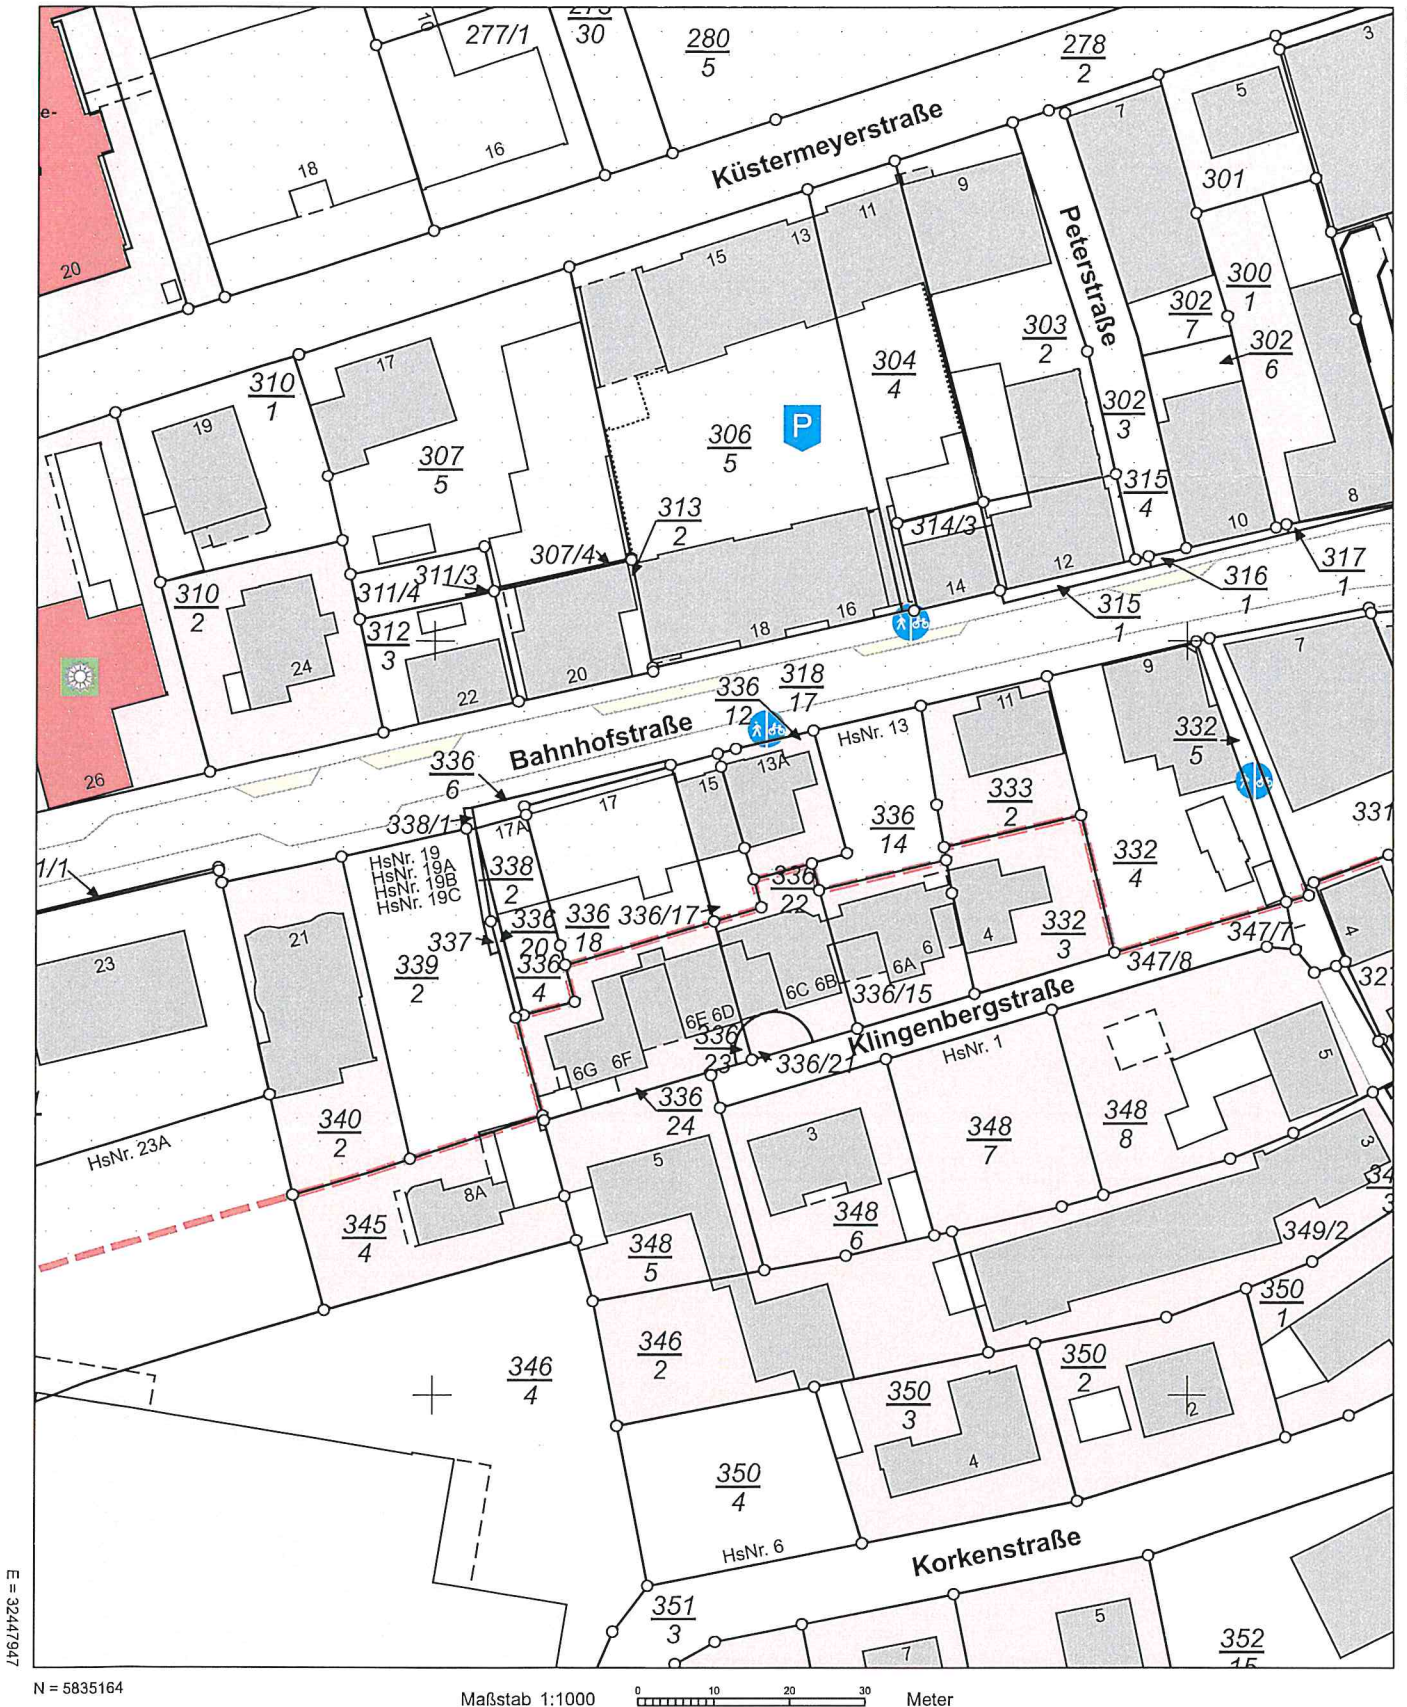

N = 5835164

Maßstab 1:1000

0 10 20 30 Meter

Verantwortlich für den Inhalt:

Landesamt für Geoinformation und Landesvermessung Niedersachsen
Regionaldirektion Oldenburg-Cloppenburg - Katasteramt Vechta -
Neuer Markt 14
49377 Vechta

Bereitgestellt durch:

Landesamt für Geoinformation und Landesvermessung Niedersachsen
- Katasteramt Wildeshausen -
Im Hagen 2
27793 Wildeshausen

Zeichen: 017-A-309/2024

Bei einer Verwertung für nichteigene oder wirtschaftliche Zwecke oder einer öffentlichen Wiedergabe sind die Allgemeinen Geschäfts- und Nutzungsbedingungen (AGNB) zu beachten; ggf. sind erforderliche Nutzungsrechte über einen zusätzlich mit der für den Inhalt verantwortlichen Behörde abzuschließenden Nutzungsvertrag zu erwerben.