

Vermessungs- und Katasterverwaltung Niedersachsen

Gemeinde: Osnabrück, Stadt
Gemarkung: Holzhausen
Flur: 2 Flurstück: 1237/12


Liegenschaftskarte 1:1000

Standardpräsentation

Erstellt am 15.11.2025
Aktualität der Daten 12.11.2025

N = 5788168

E = 32433724

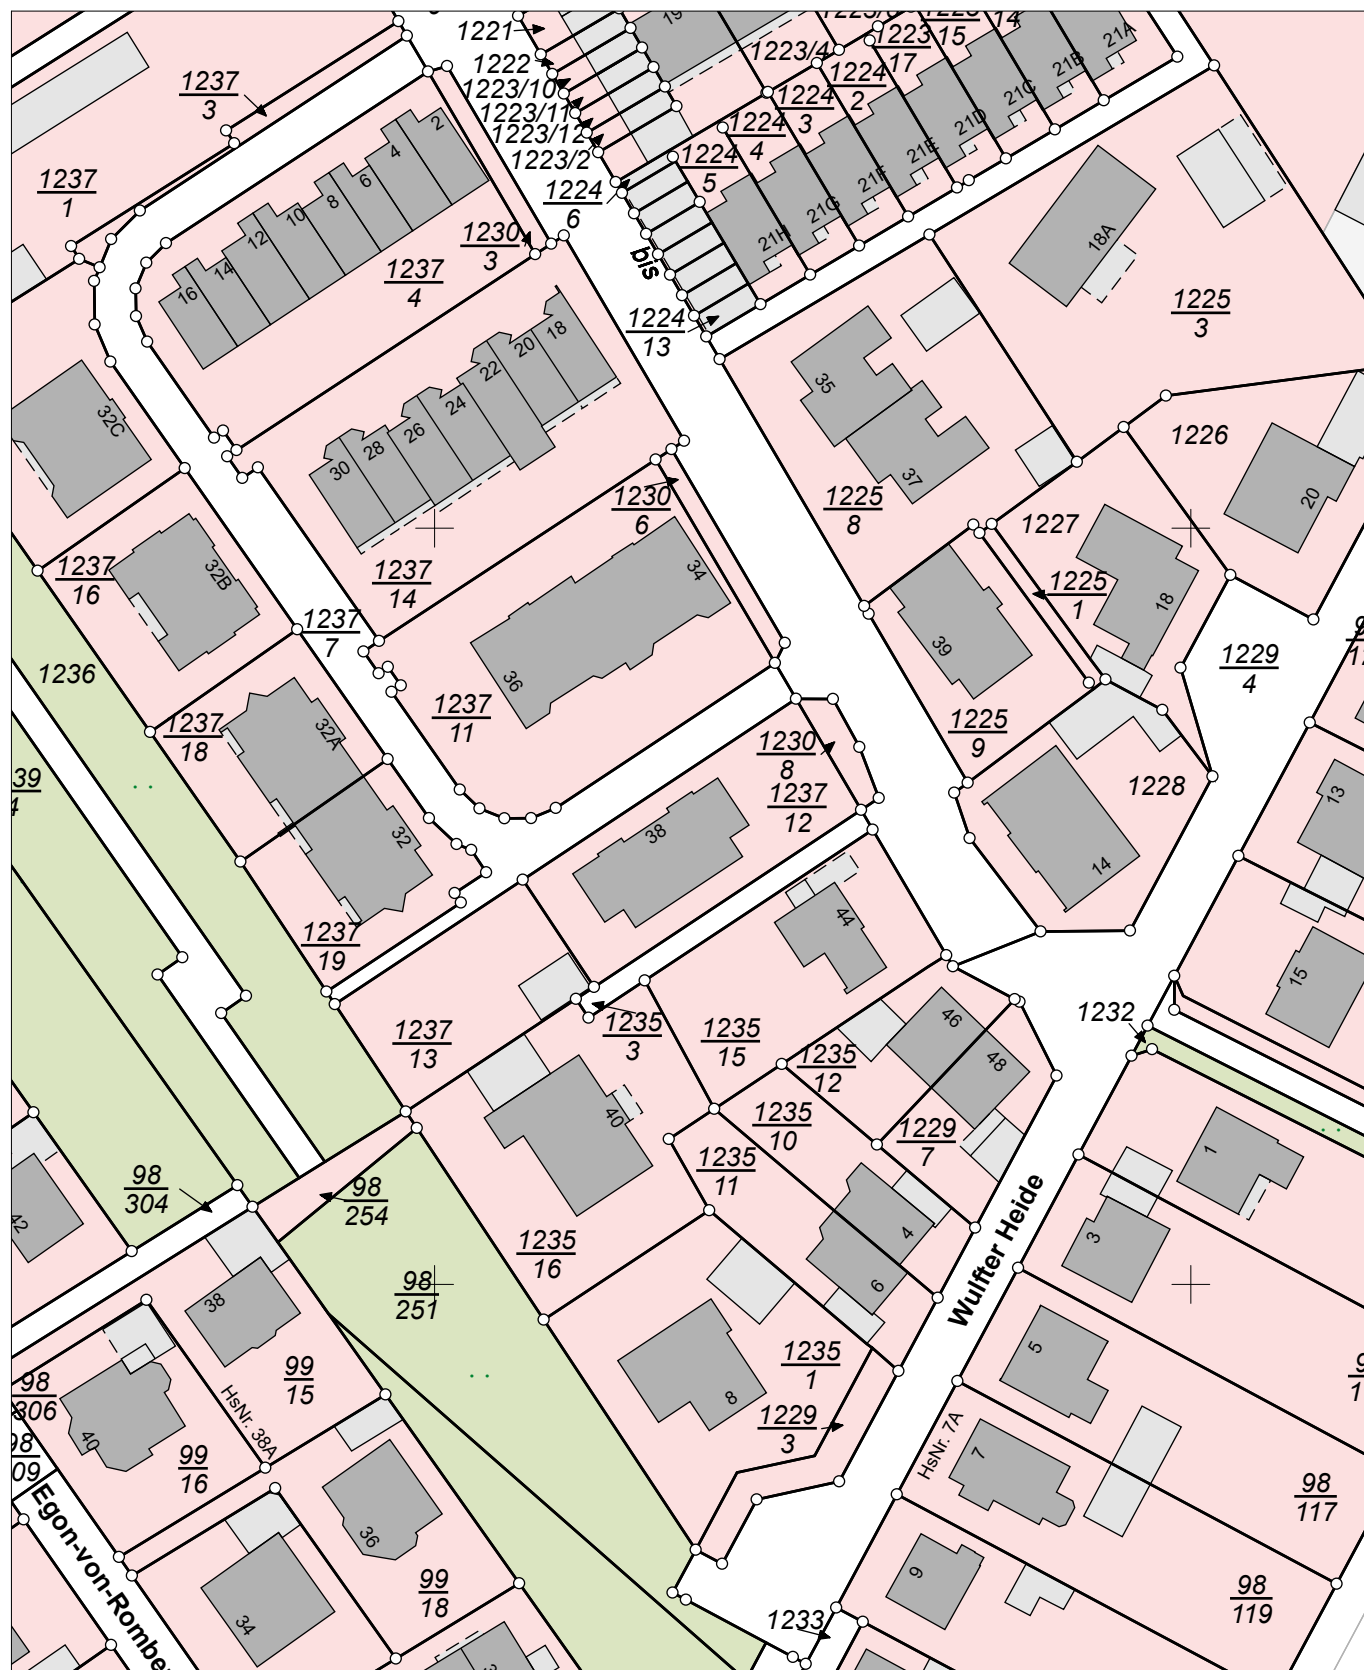

N = 5787948

Maßstab 1:1000

Verantwortlich für den Inhalt:

Landesamt für Geoinformation und Landesvermessung Niedersachsen
Regionaldirektion Osnabrück-Meppen - Katasteramt Osnabrück -
Mercatorstraße 4 und 6
49080 Osnabrück

Bereitgestellt durch:

LBS Immobilien GmbH NordWest

Himmelreichallee 40
48149 Münster

Zeichen:

Bei einer Verwertung für nichteigene oder wirtschaftliche Zwecke oder einer öffentlichen Wiedergabe sind die Allgemeinen Geschäfts- und Nutzungsbedingungen (AGNB) zu beachten; ggf. sind erforderliche Nutzungsrechte über einen zusätzlich mit der für den Inhalt verantwortlichen Behörde abzuschließenden Nutzungsvertrag zu erwerben.