



Landkreis Havelland
Katasterbehörde
Waldemardamm 3
14641 Nauen

Auszug aus dem Liegenschaftskataster

Liegenschaftskarte 1:1000

EINGANG
Bauordnungsamt
Landkreis Havelland

31. AUG. 2021


Erstellt am 20.08.2021

WV am:

r. d. A.

Flurstück: 46
Flur: 12
Gemarkung: Schönwalde

Gemeinde: Schönwalde-Glien
Kreis: Havelland

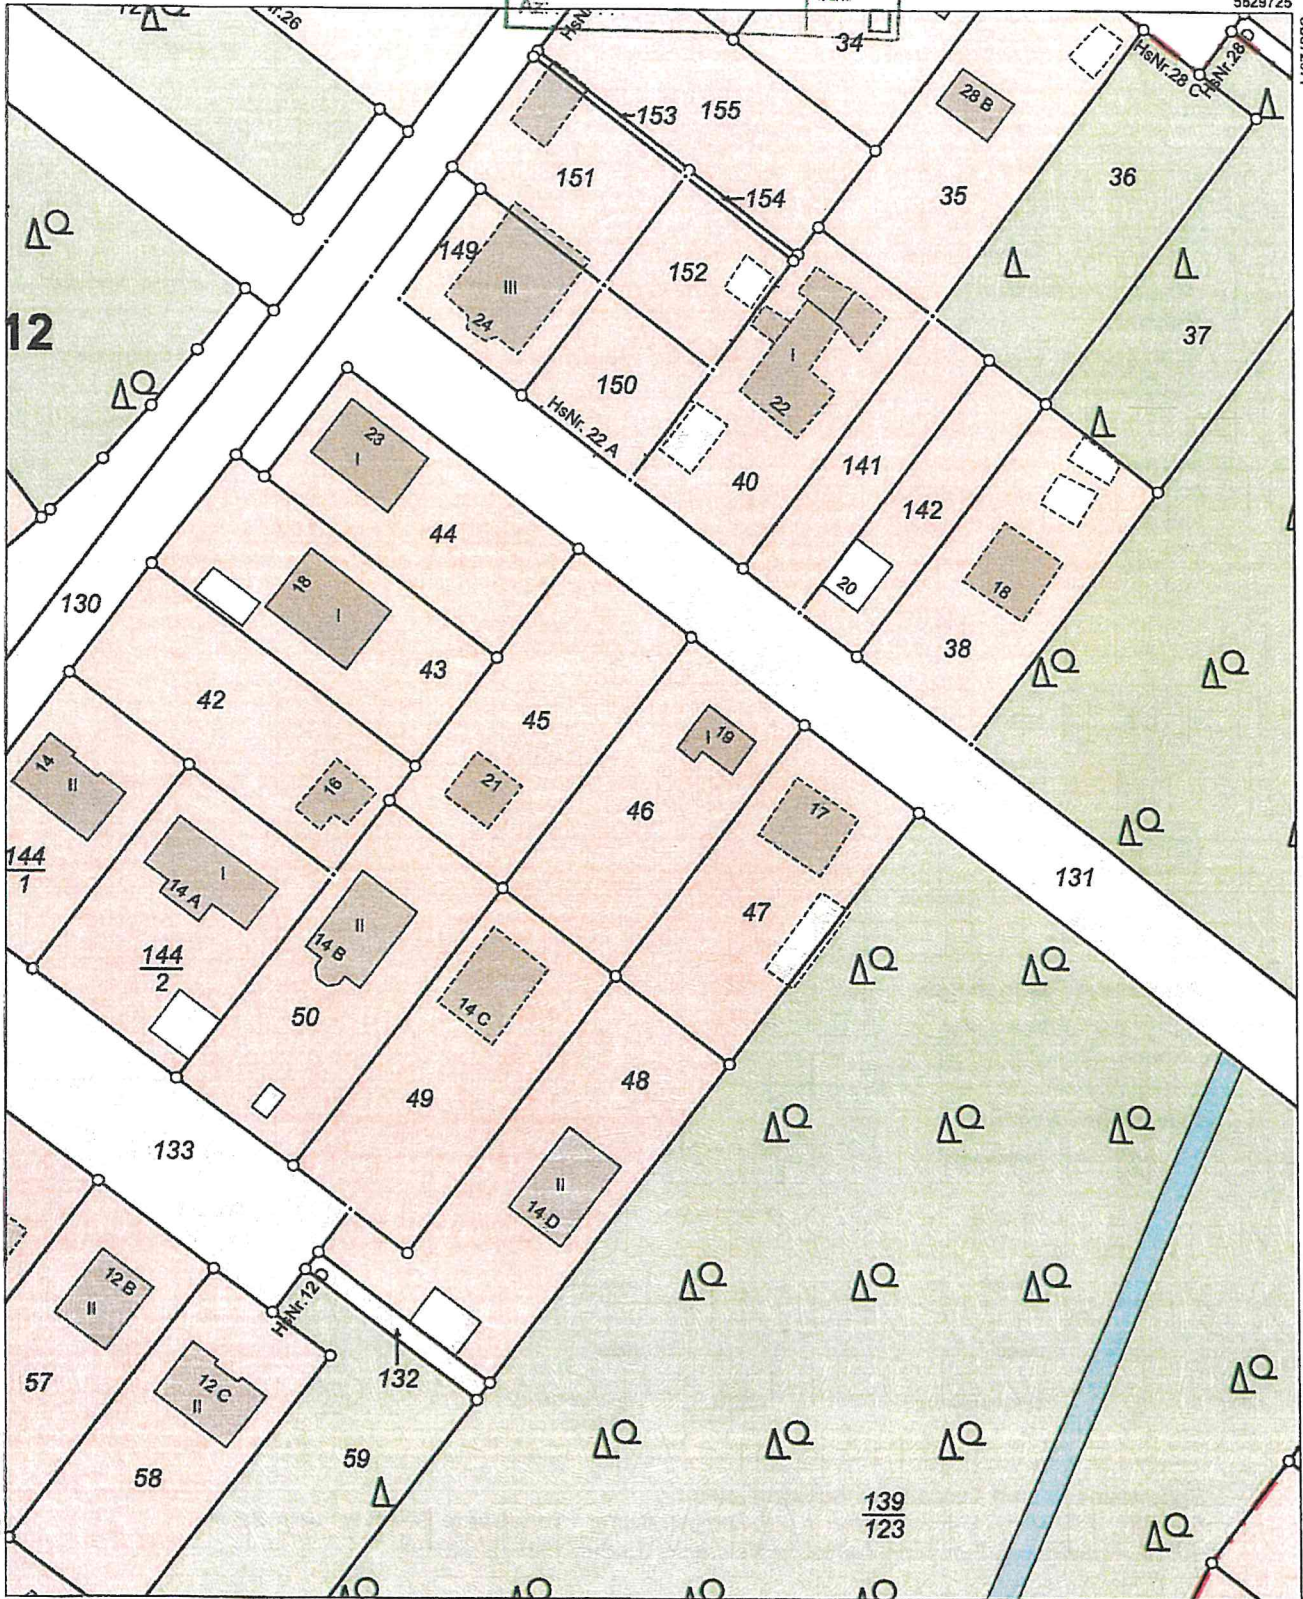

6828505 0 10 20 30 Meter Maßstab 1:1000

Dieser Auszug ist gesetzlich geschützt. Die Absicht zur Veröffentlichung oder Weitergabe an Dritte ist der bereitstellenden Stelle vorher anzuzeigen. Bei der Veröffentlichung oder Weitergabe ist auf das Land Brandenburg als Inhaber der Rechte an den Geobasisdaten hinzuweisen. Die Regelungen des Urheberrechts bleiben unberührt (§ 10 Abs. 9 Brandenburgisches Vermessungsgesetz – BbgVermG – vom 27. Mai 2009 (GVBl. I/09, Nr. 08, S.166), zuletzt geändert durch Artikel 1 des Gesetzes vom 19. Juni 2019 (GVBl. I/19, Nr. 32)). Die dargestellten Karteninhalte wurden aus unterschiedlichen Datengrundlagen abgeleitet und gewährleisten nicht unbedingt die Lagegenauigkeit des angegebenen Maßstabes. Bereitgestellt durch: Öffentlich bestellter Vermessungsingenieur - Nedess, Friedrich-Engels-Allee 71-73, 14612 Falkensee.