



**Märkischer Kreis  
Katasteramt**

Heedfelder Straße 45  
58509 Lüdenscheid

**Auszug aus dem  
Liegenschaftskataster**

Flurkarte NRW 1 : 500


Flurstück: 949

Flur: 11


Gemarkung: Lendringsen

Hölderlinstraße 8 u.a., Menden \(\Sauerl.\)

Erstellt: 10.03.2015

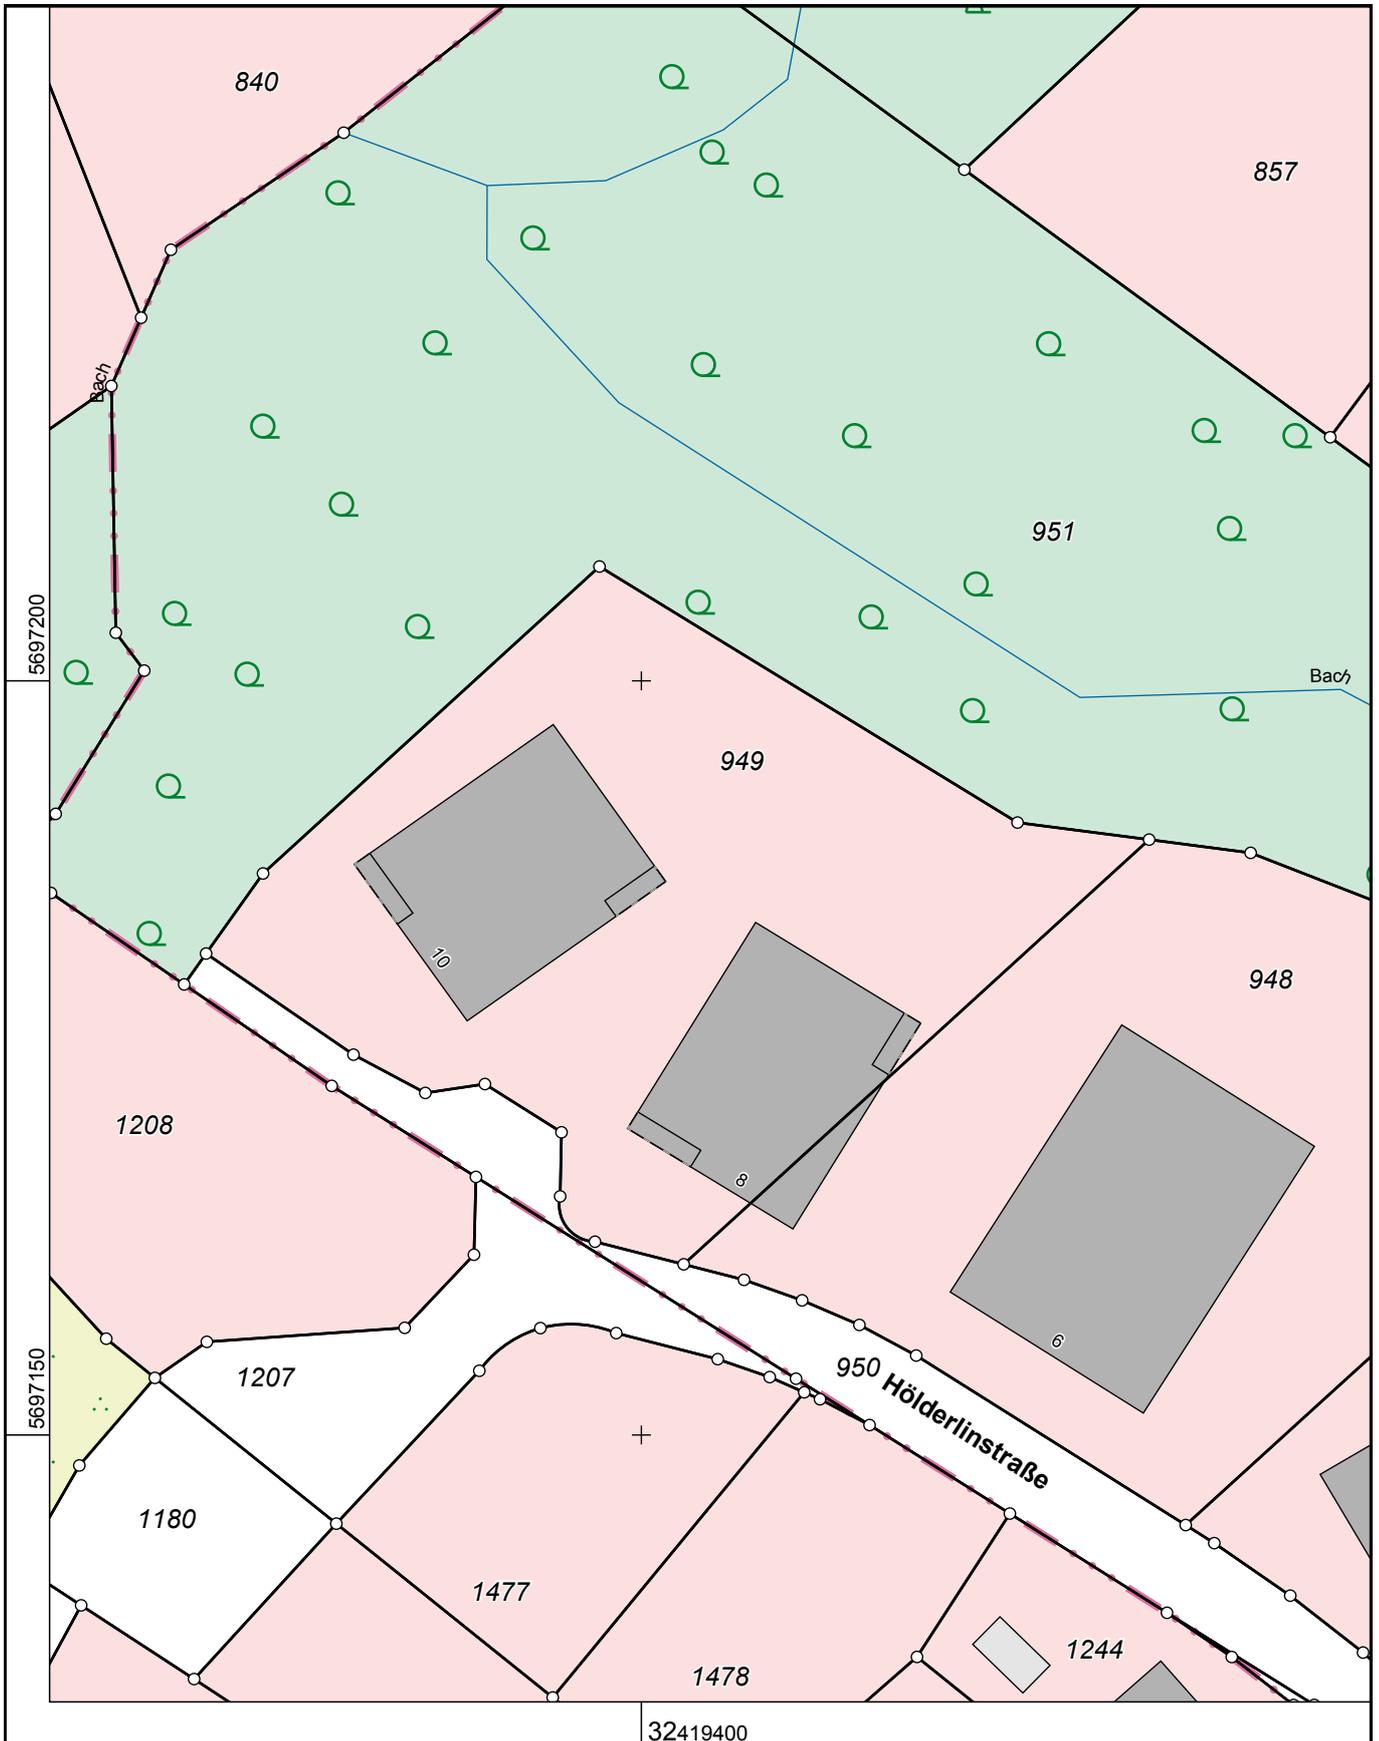

Maßstab 1 : 500

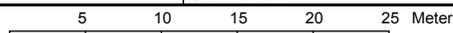

© Märkischer Kreis