

Badezim...

Flur

◀ 1,16 m × 0,91 m ▶

1,1 m²

Wohnzimmer

3,73 m × 5,39 m

20,2 m²

Flur

3,90 m × 2,14 m


8,2 m²

Küche


4,01 m × 3,00 m

12,1 m²

Erdgeschoss

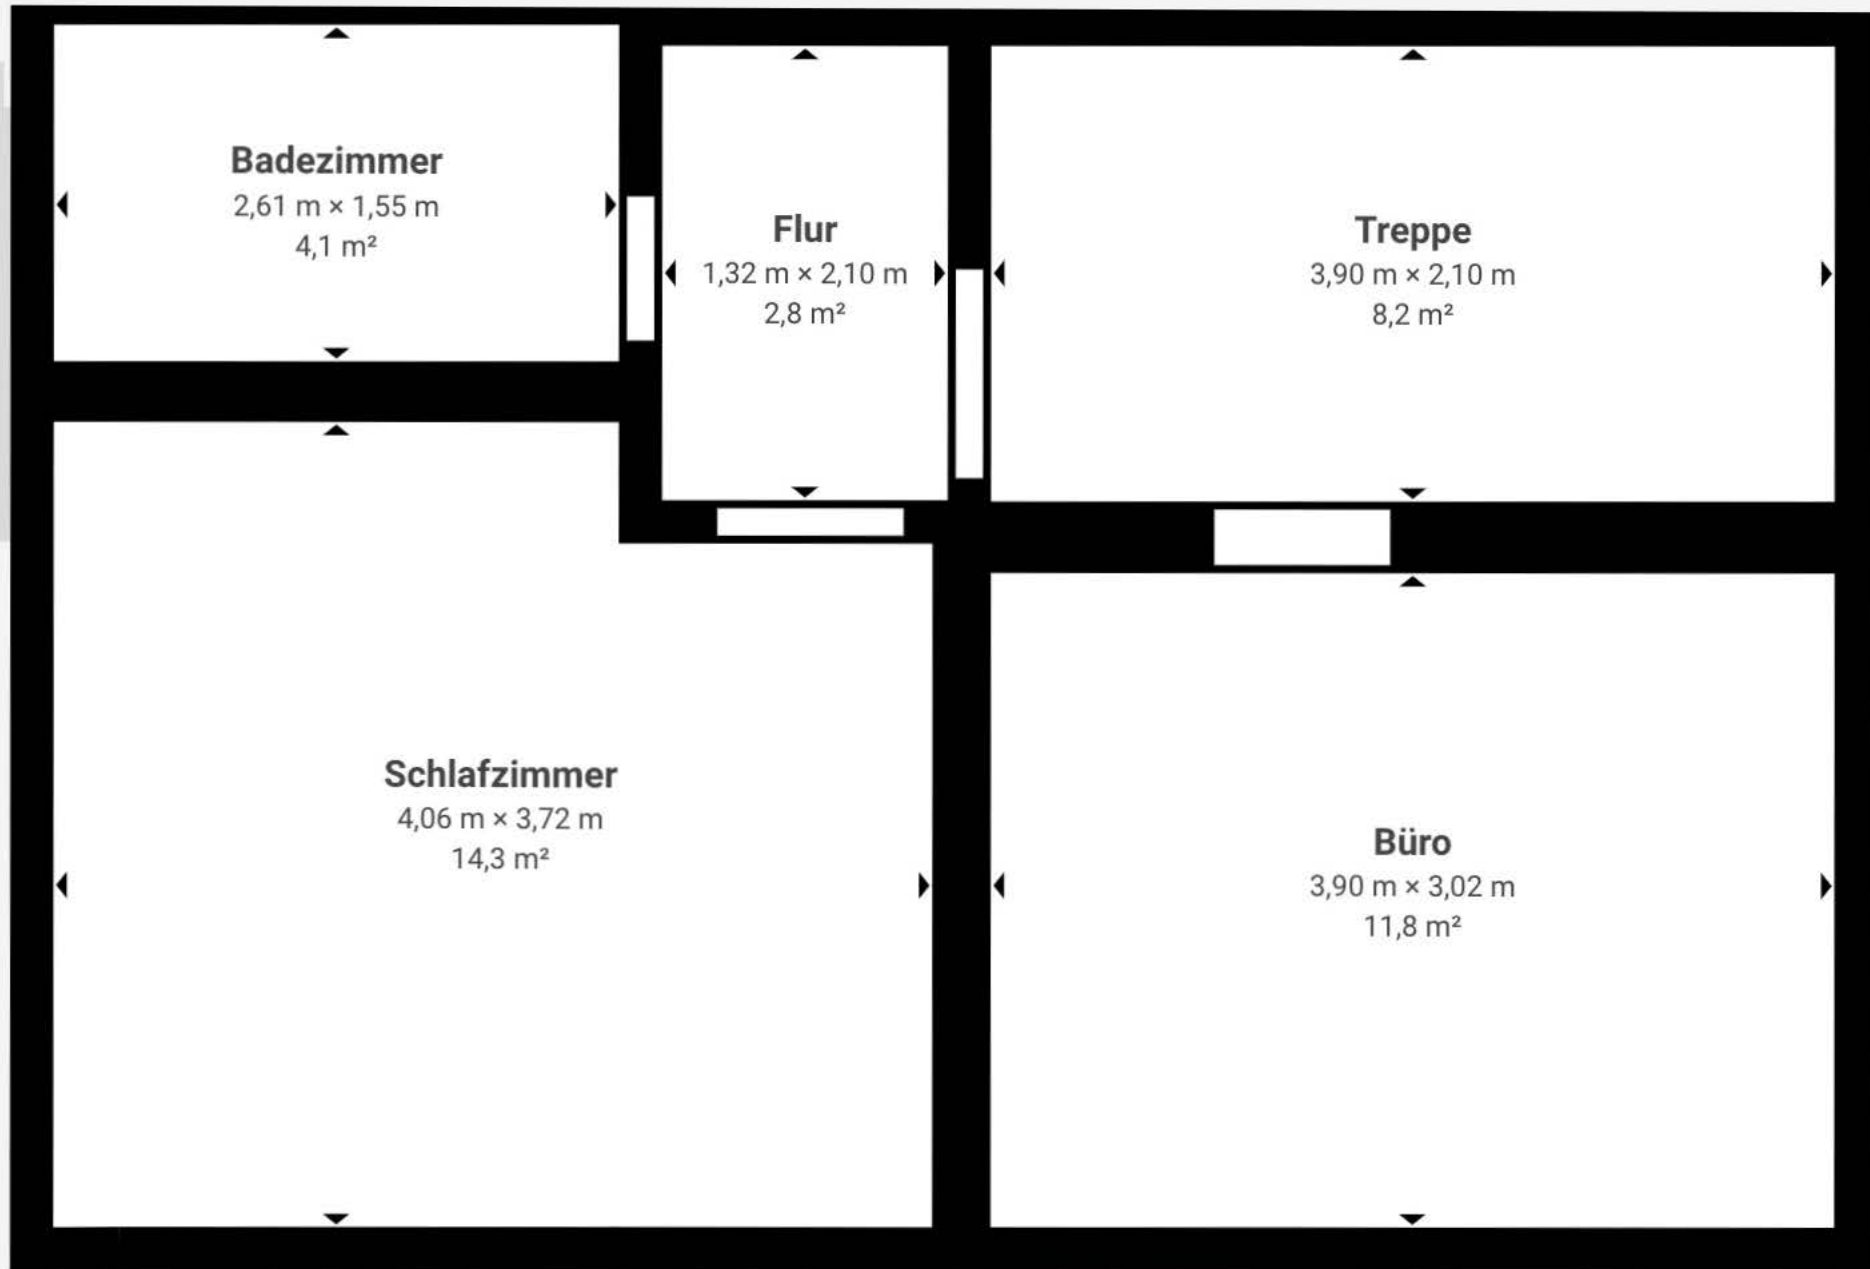

Ober-
geschoss

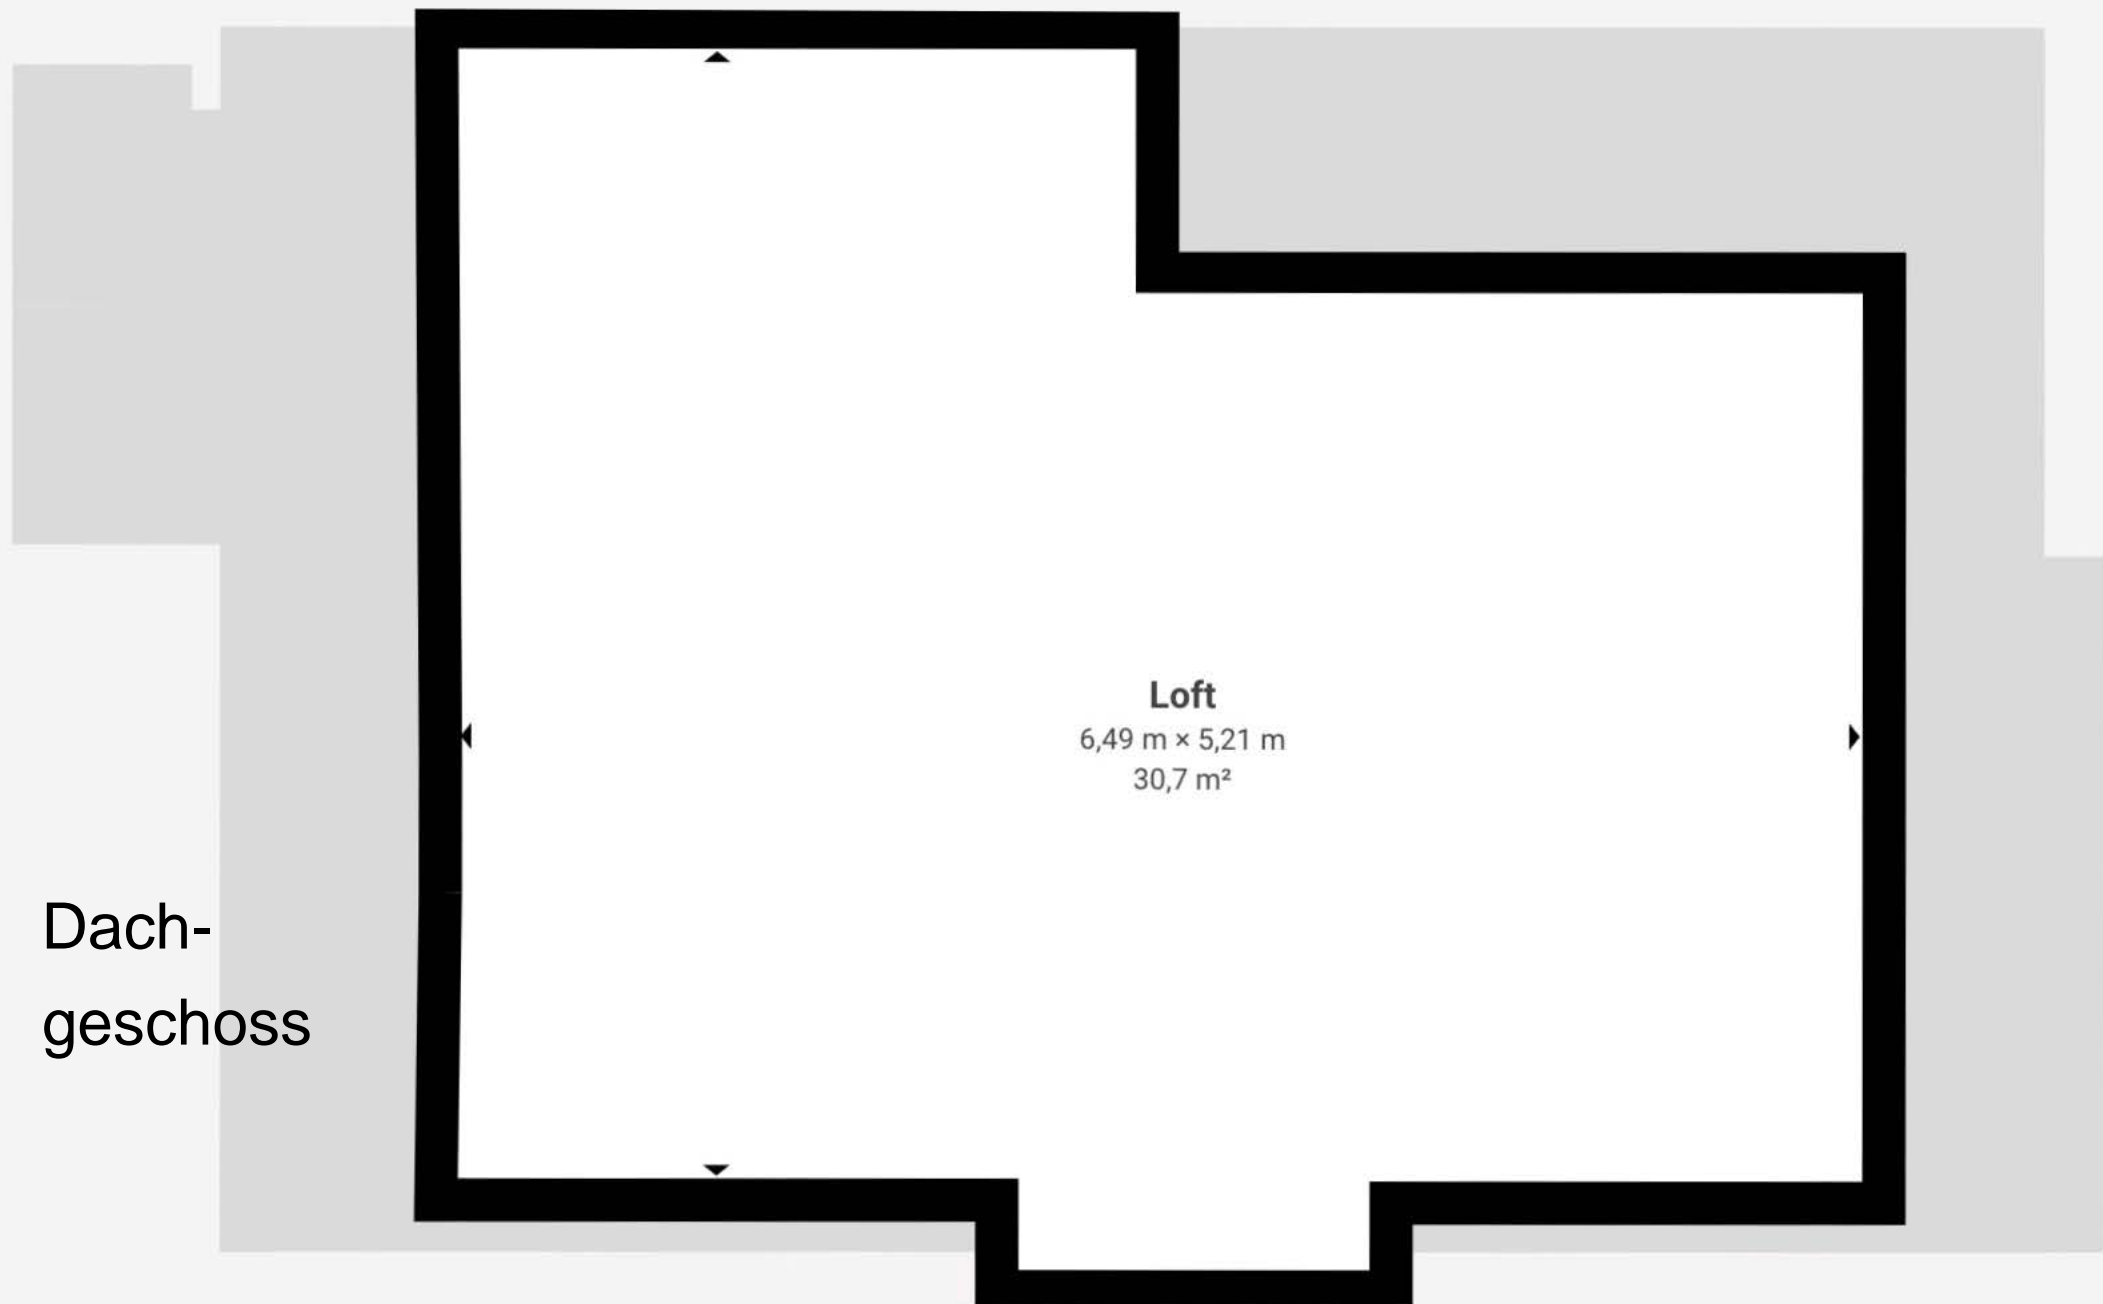

Dach-
geschoss

Loft
6,49 m × 5,21 m
30,7 m²

Abmessungen im Innenbereich

↓ CSV herunterladen

Zimmer	Maße	Deckenhöhe	Gegend	Stockwerk
EG ^	-	-	42,3 m²	-
Badezimmer	0,96 m × 0,91 m	K. A.	0,8 m ²	EG
Flur	1,16 m × 0,91 m	2,31 m	1,1 m ²	EG
Flur	3,90 m × 2,14 m	K. A.	8,2 m ²	EG
Küche	4,01 m × 3,01 m	2,99 m	12,1 m ²	EG
Wohnzimmer	3,73 m × 5,39 m	2,80 m	20,2 m ²	EG
OG ^	-	-	41,1 m²	-
Badezimmer	2,61 m × 1,55 m	2,83 m	4,1 m ²	OG
Büro	3,90 m × 3,02 m	2,79 m	11,8 m ²	OG
Flur	1,32 m × 2,10 m	2,77 m	2,8 m ²	OG
Schlafzimmer	4,06 m × 3,72 m	2,76 m	14,3 m ²	OG
Treppe	3,90 m × 2,10 m	2,78 m	8,2 m ²	OG
DG ^	-	-	30,7 m²	-
Loft	6,49 m × 5,21 m	K. A.	30,7 m ²	DG
Gesamtanzahl der Immobilien im Innenbereich	-	-	114,1 m²	-