


SÜD - WEST

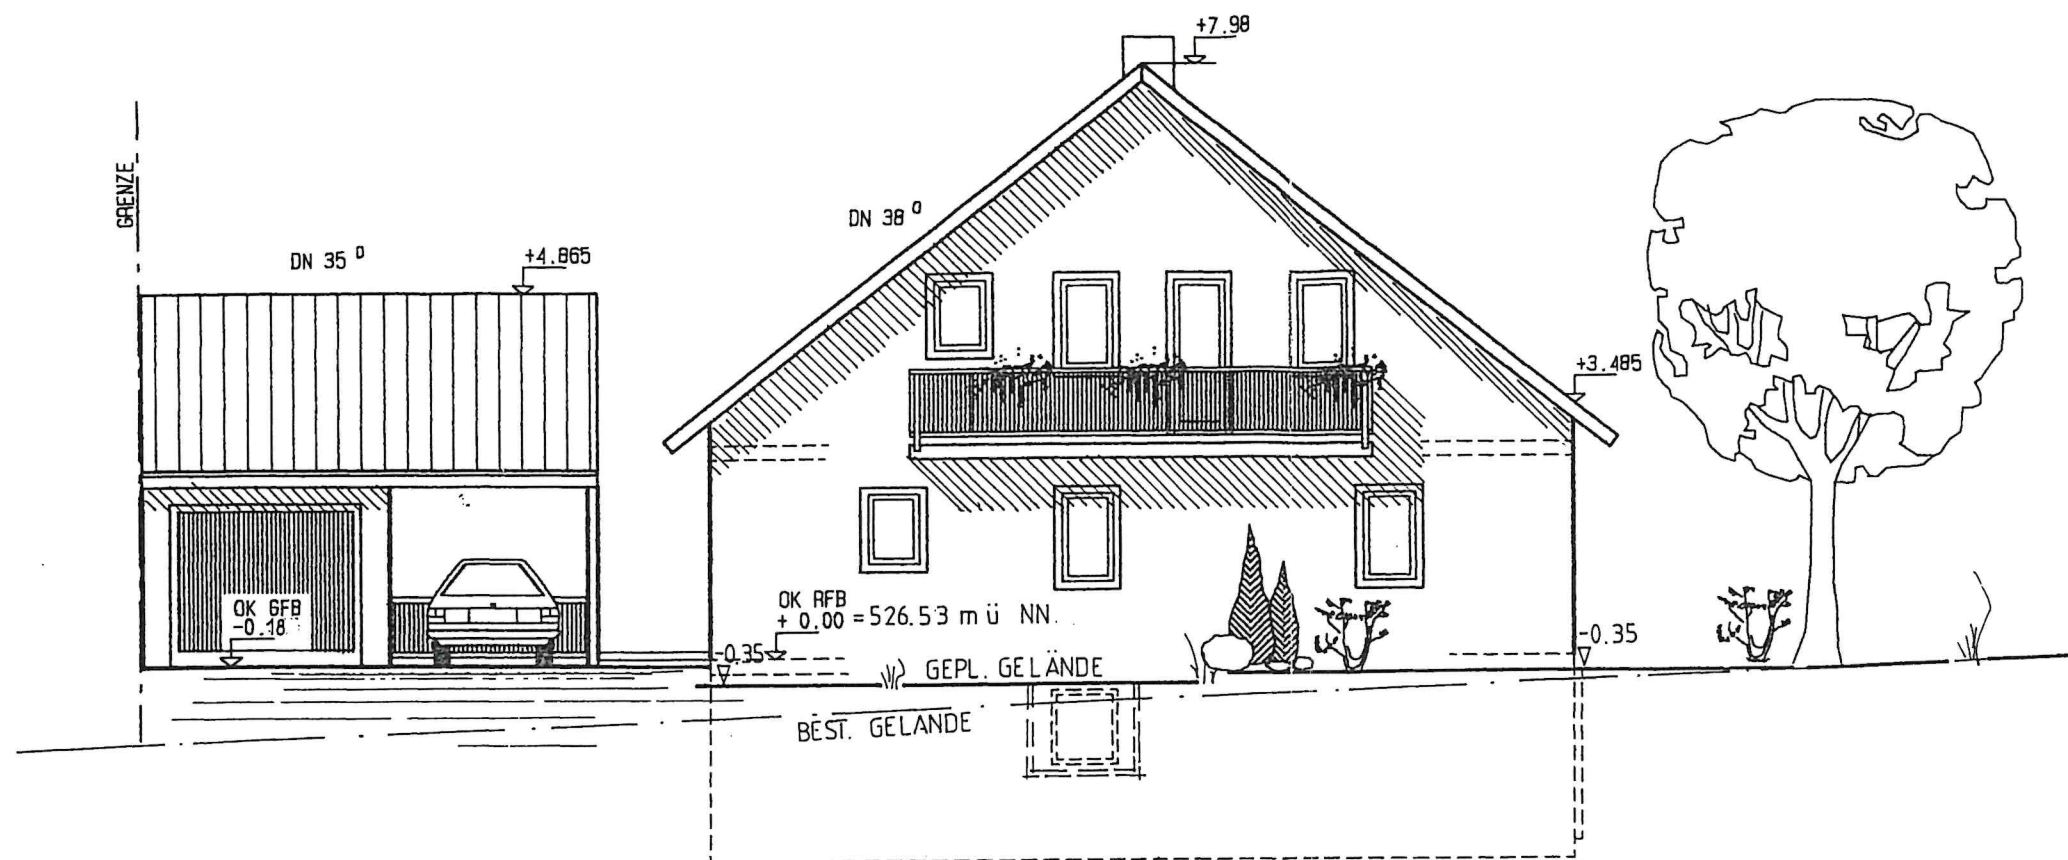

BAUHERR :

PLANVERFASSER :

Quelle

GILT NICHT ALS VERTRAGSBESTANDTEIL !

**NEUBAU EINES ZWEIFAMILIENWOHNHAUSES
MIT GARAGE UND CARPORT**

		DATUM	MASSTAB	CASA 149 "DA"	HEBELHAUS- BAUSATZ 8755 ALZENAU/UFR. TEL. 06023/940-0
	GEZ.	18. 1.93	1: 100		
	GEPR.				
	NAME	DÜCK			
BAUHERR:					ZEICHNUNGS-NR.: 5
BAUSTELLE: 7959 SCHWENDL - JRSSENHAUSEN FL.ST.NR. 1560					AUFTRAGS-NR.: 241874
ANSICHT S-W					PLANVERWALTUNGS-NR.: 10