


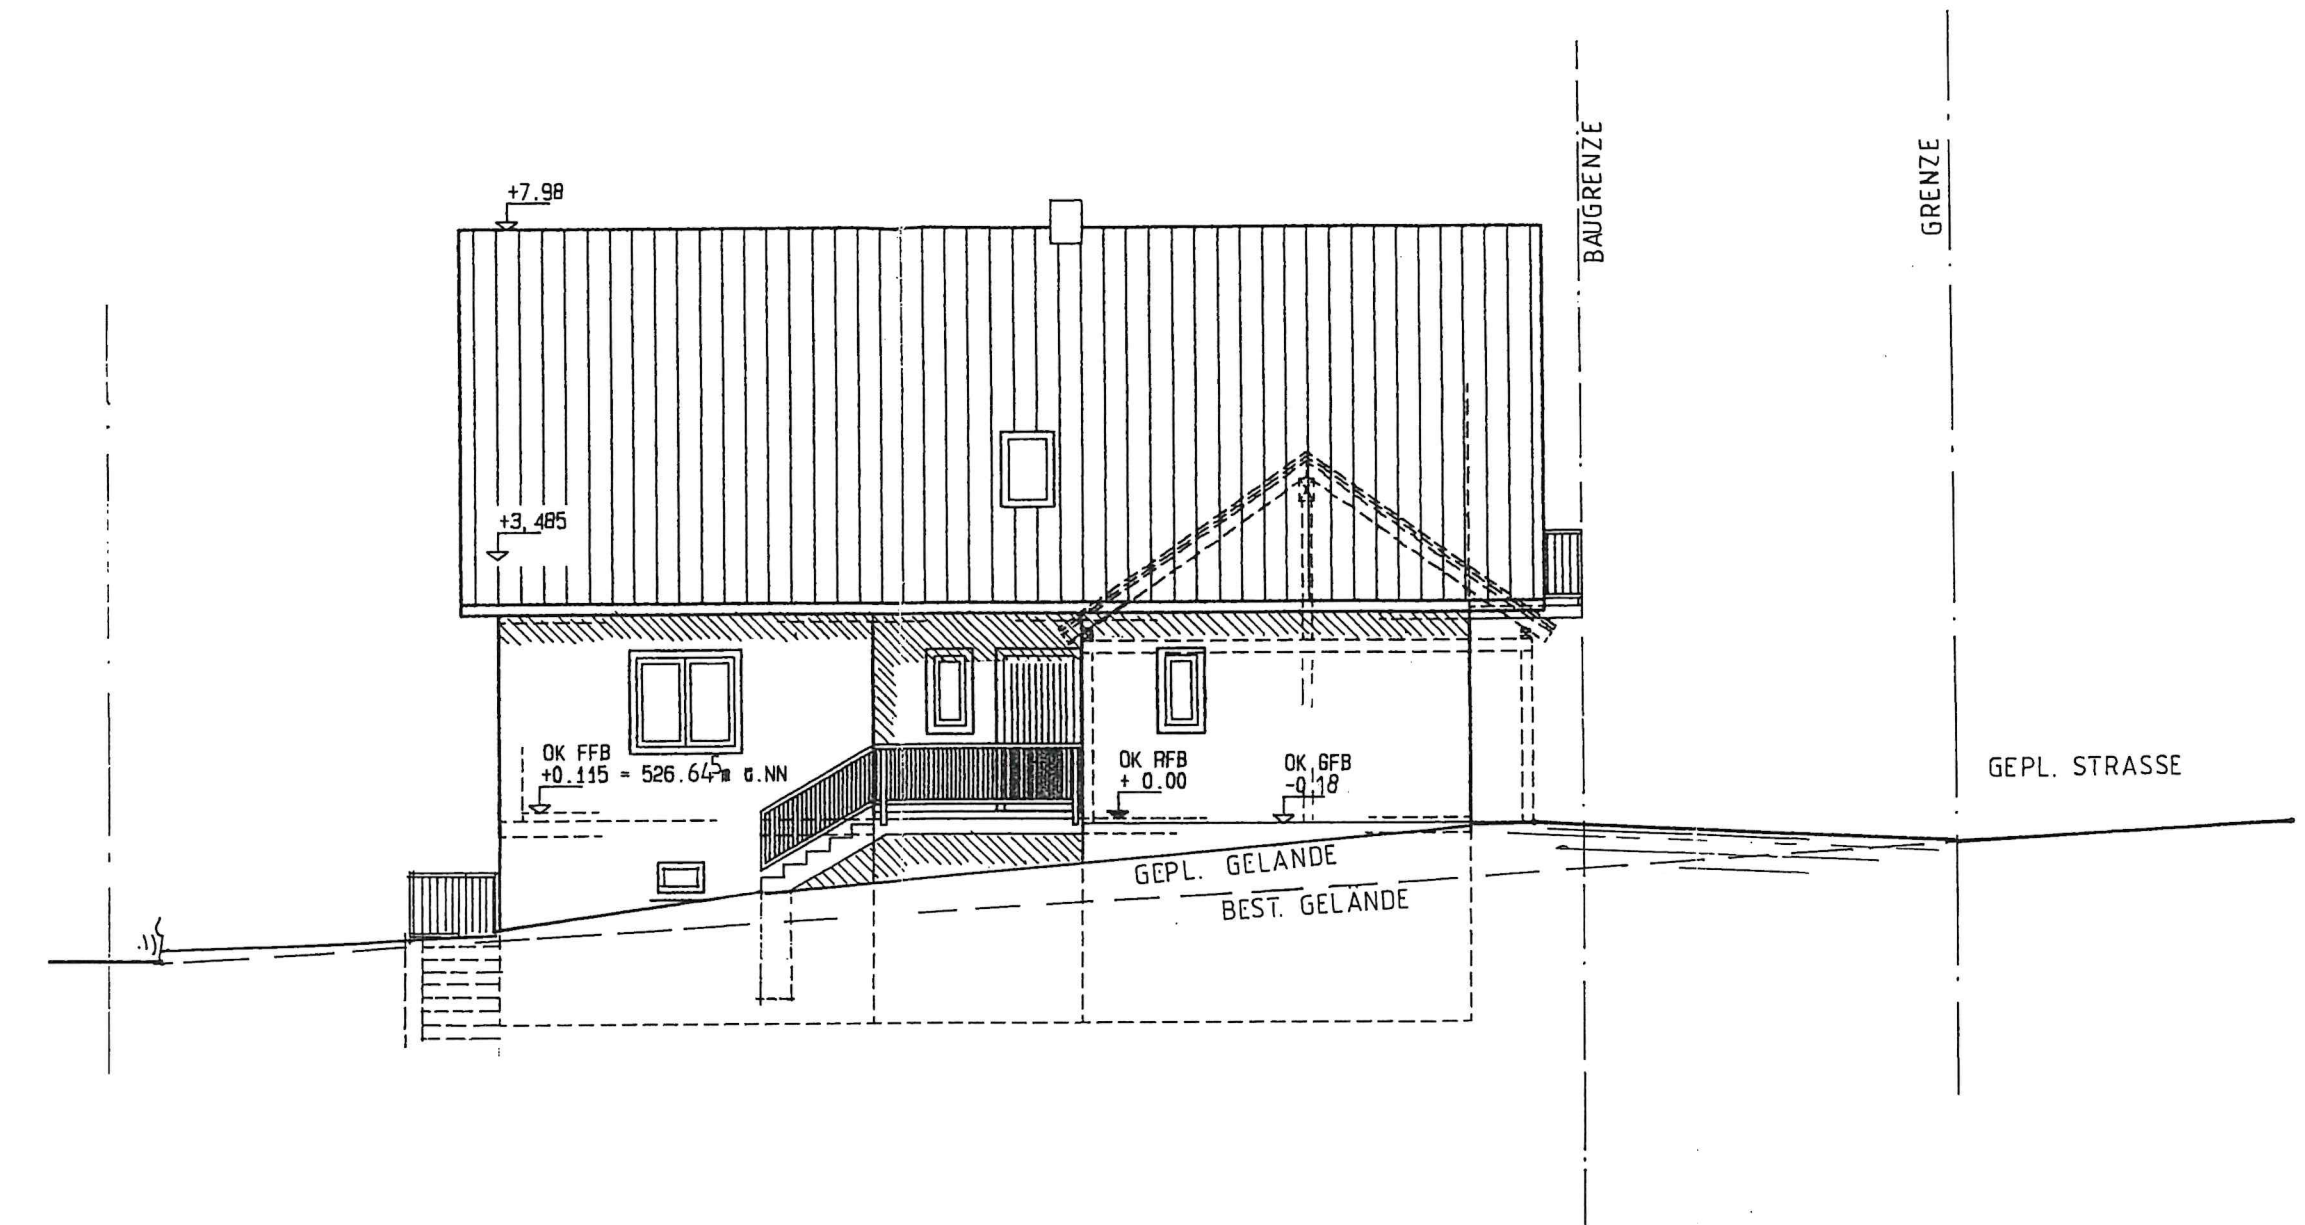

NORD - WEST

BAUHERR :

PLANVERFASSER :

Janke

GILT NICHT ALS VERTRAGSBESTANDTEIL !

NEUBAU EINES ZWEIFAMILIENWOHNHAUSES
MIT GARAGE UND CARPORT

		DATUM	MASZSTAB	CASA 149 "DA"	HEBELHAUS- BAUSATZ 8755 ALZENAU/UFR. TEL. 06023/940-0
	GEZ.	19. 1.93	1: 100		
	GEPR.				
	NAME	DÜCK			ZEICHNUNGS-NR.: 8 AUFTRAGS-NR.: 241874
	BAUHERR:				
BAUSTELLE: 7959 SCHWENDI - ORSENHAUSEN FL.ST.NR. 1560				PLANVERWALTUNGS-NR.: 16	
ANSICHT N - W					