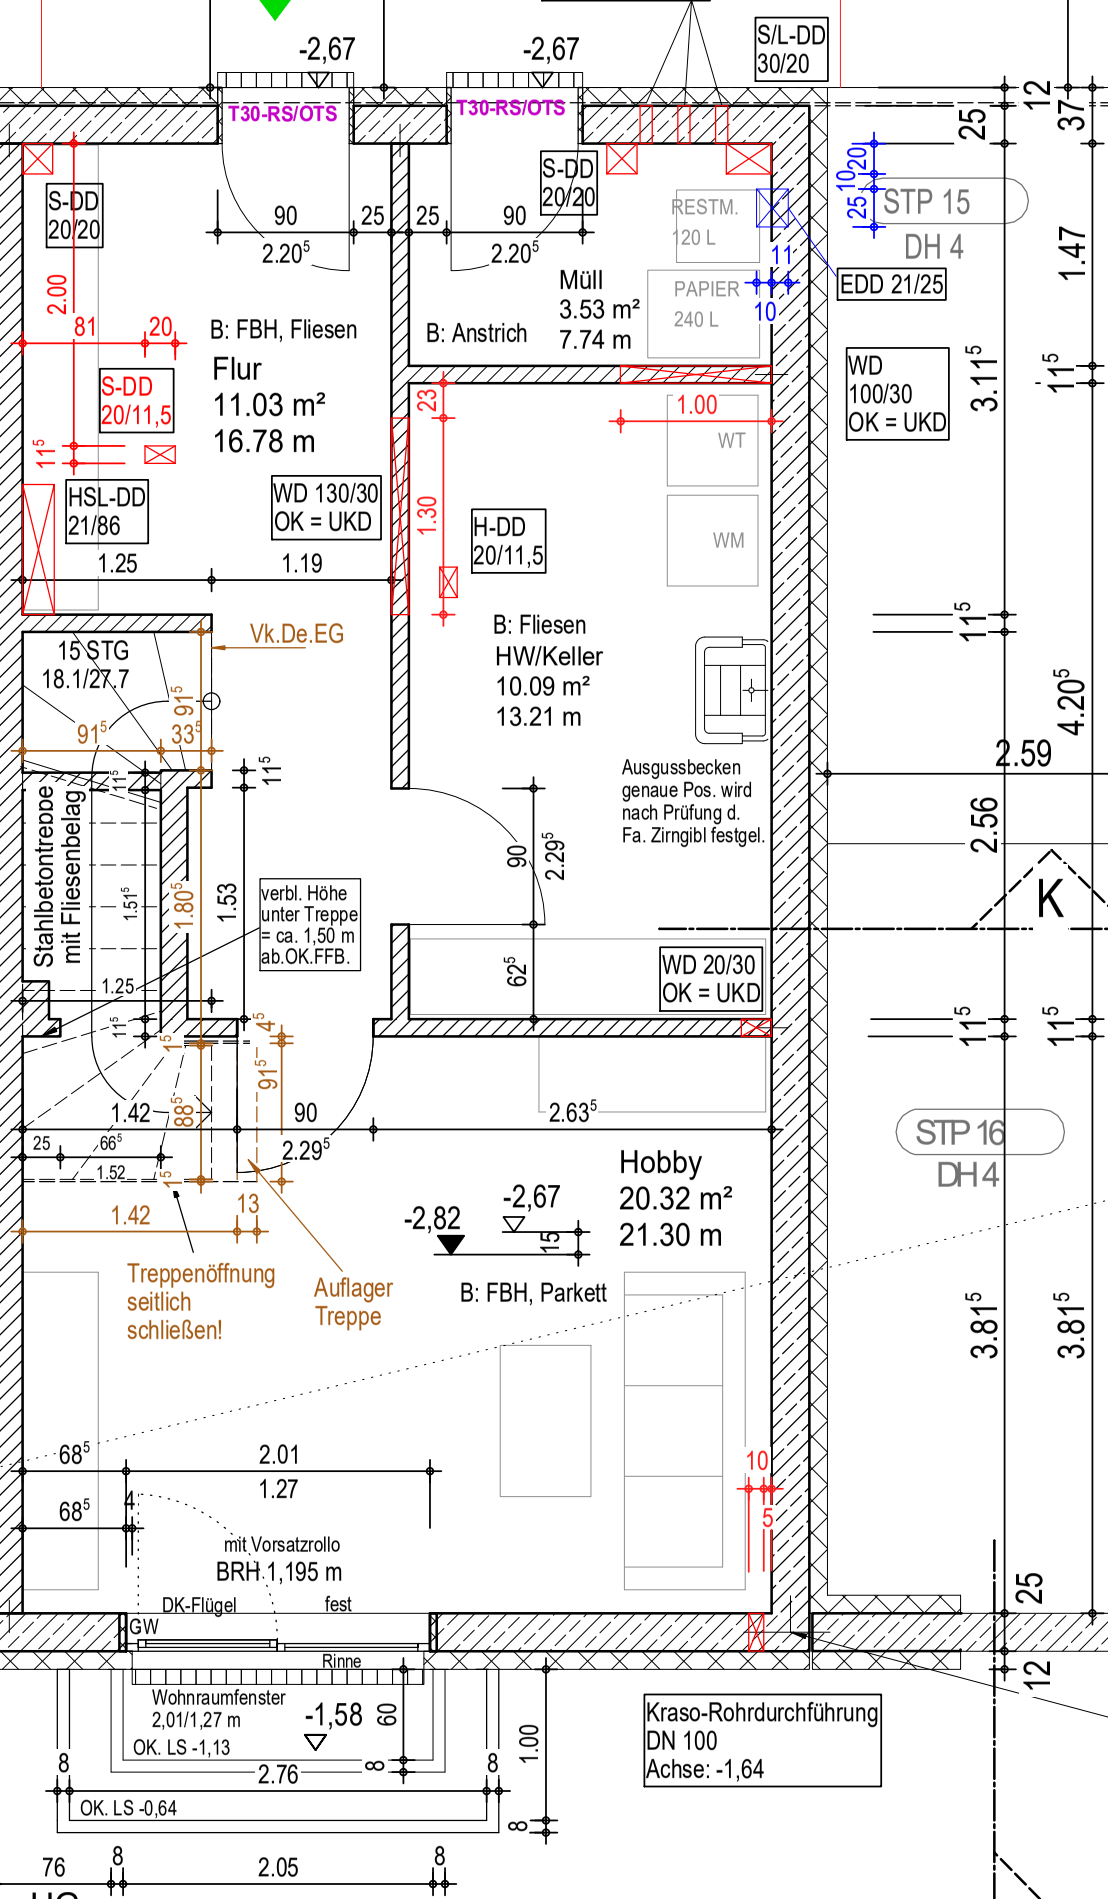
-2,67
-2,67
S/L-DD
30/20
T30-RS/OTS
T30-RS/OTS
S-DD
20/20
S-DD
20/20
90
25
25
90
2.20⁵
2.20⁵
RESTM.
120 L
PAPIER
240 L
Müll
3.53 m²
7.74 m
STP 15
DH 4
EDD 21/25
B: FBH, Fliesen
Flur
11.03 m²
16.78 m
B: Anstrich
S-DD
20/11,5
HSL-DD
21/86
WD 130/30
OK = UKD
1.25
1.19
H-DD
20/11,5
WT
WM
WD
100/30
OK = UKD
B: Fliesen
HW/Keller
10.09 m²
13.21 m
Vk.De.EG
15 STG
18.1/27.7
Stahlbetontreppe
mit Fliesenbelag
verbl. Höhe
unter Treppe
= ca. 1,50 m
ab.OK.FFB.
Ausgussbecken
genaue Pos. wird
nach Prüfung d.
Fa. Zirngibl festgel.
WD 20/30
OK = UKD
K
STP 16
DH 4
Hobby
20.32 m²
21.30 m
-2,82
-2,67
B: FBH, Parkett
Treppenöffnung
seitlich
schließen!
Auflager
Treppe
mit Vorsatzrollo
BRH 1,195 m
DK-Flügel
fest
GW
Rinne
Wohnraumfenster
2,01/1,27 m
OK. LS -1,13
-1,58
2.76
OK. LS -0,64
Kraso-Rohrdurchführung
DN 100
Achse: -1,64
2.05