


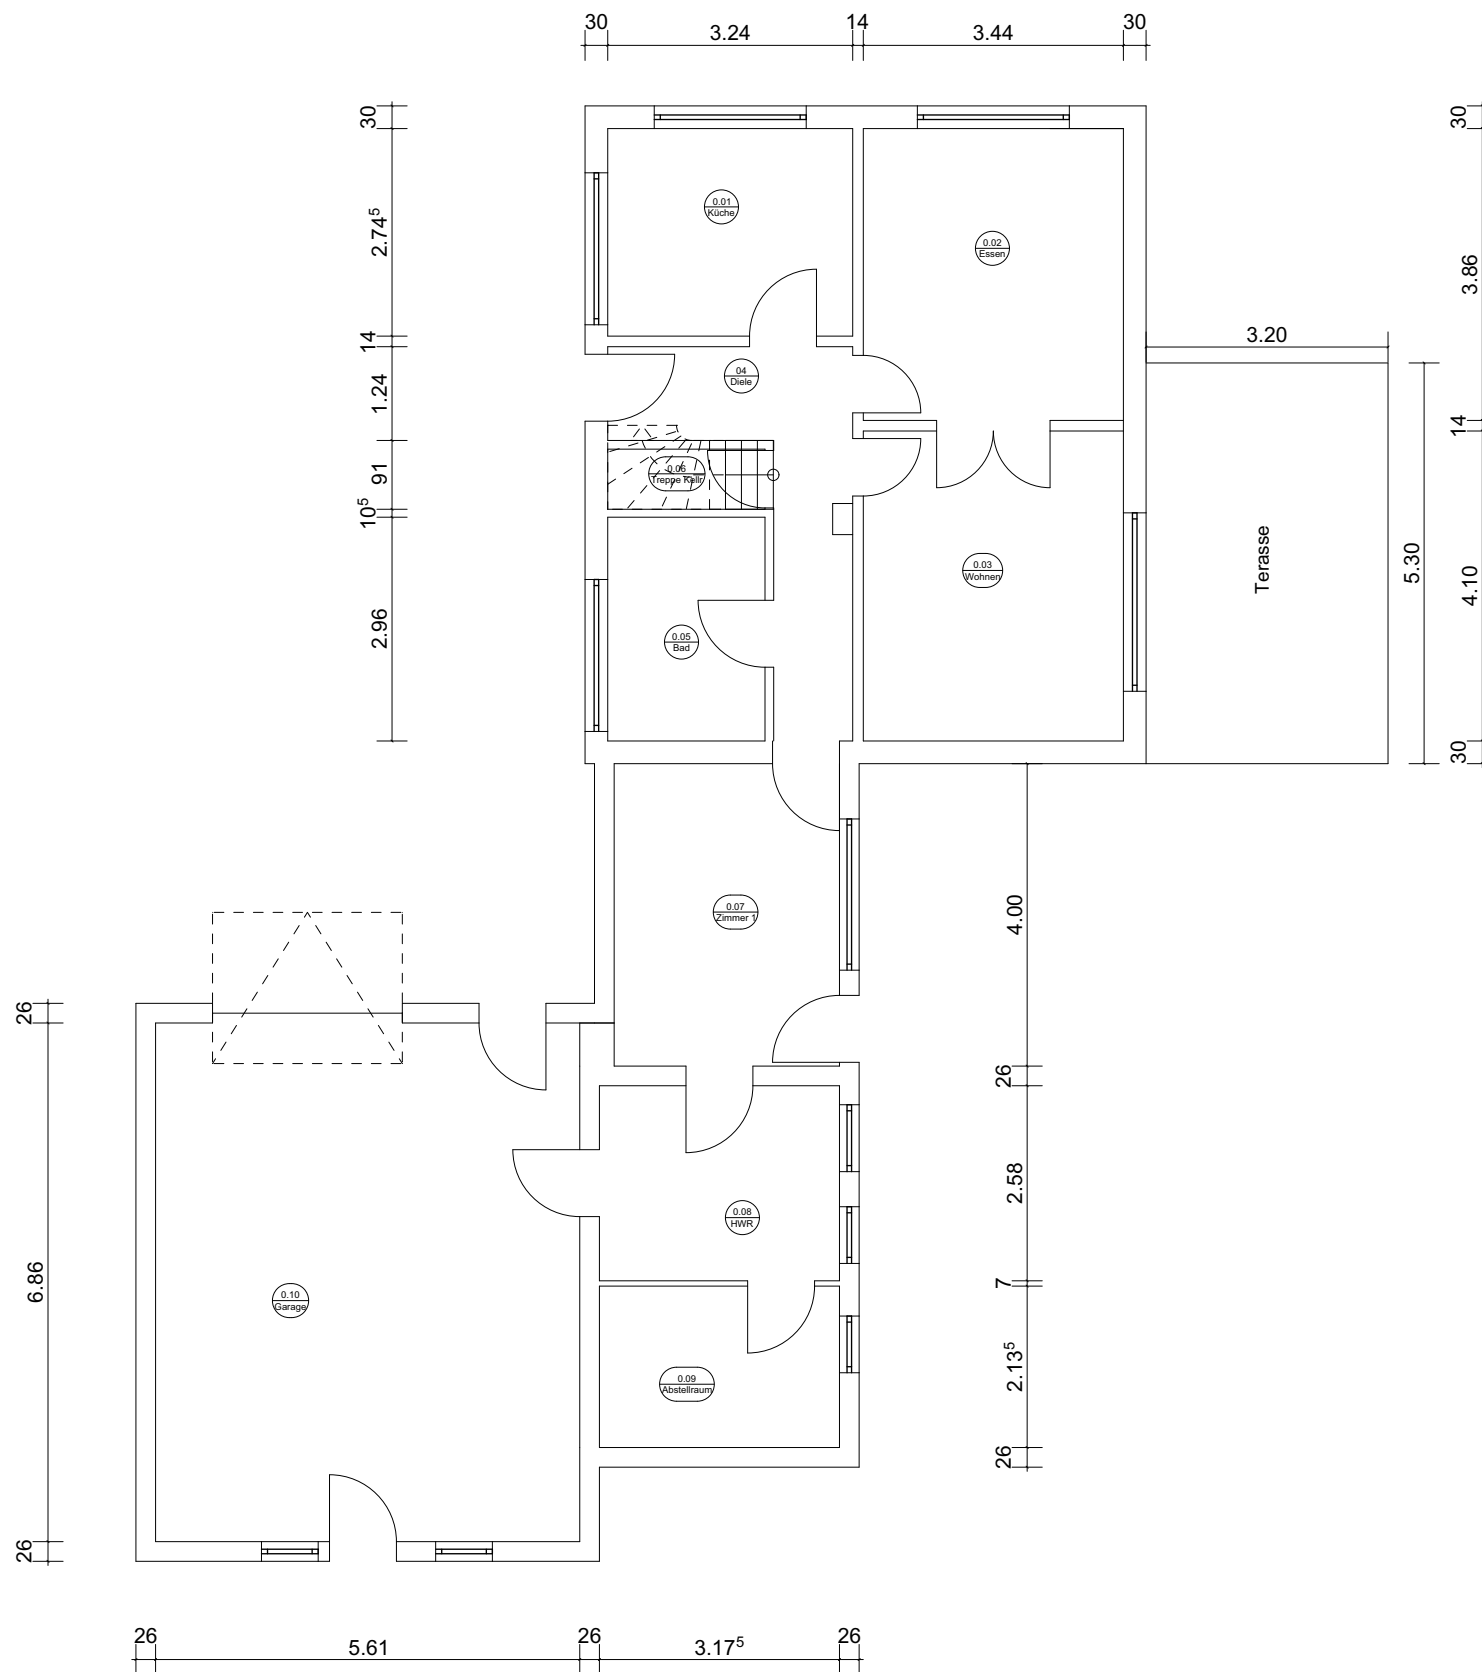



Index	Bemerkung	Datum	gr
Sudetenstraße 4 - 26524 Hage			
Objektadresse: Studetenstraße 4 26524 Hage		Planbezeichnung: Erdgeschoss	
Eigentümer: Luise Holz Sudetenstraße 4 26524 Hage		Verfasser:	
Plan-Nr.: 067-GR-EG-01		Maßstab:	
Gezeichnet: 27.03.2025		Name: MR	
Geprüft:			
Geändert:			
Richter Ingenieure GmbH Schrahörnstraße 56 26629 Großefehn Mobil: 01736201143			