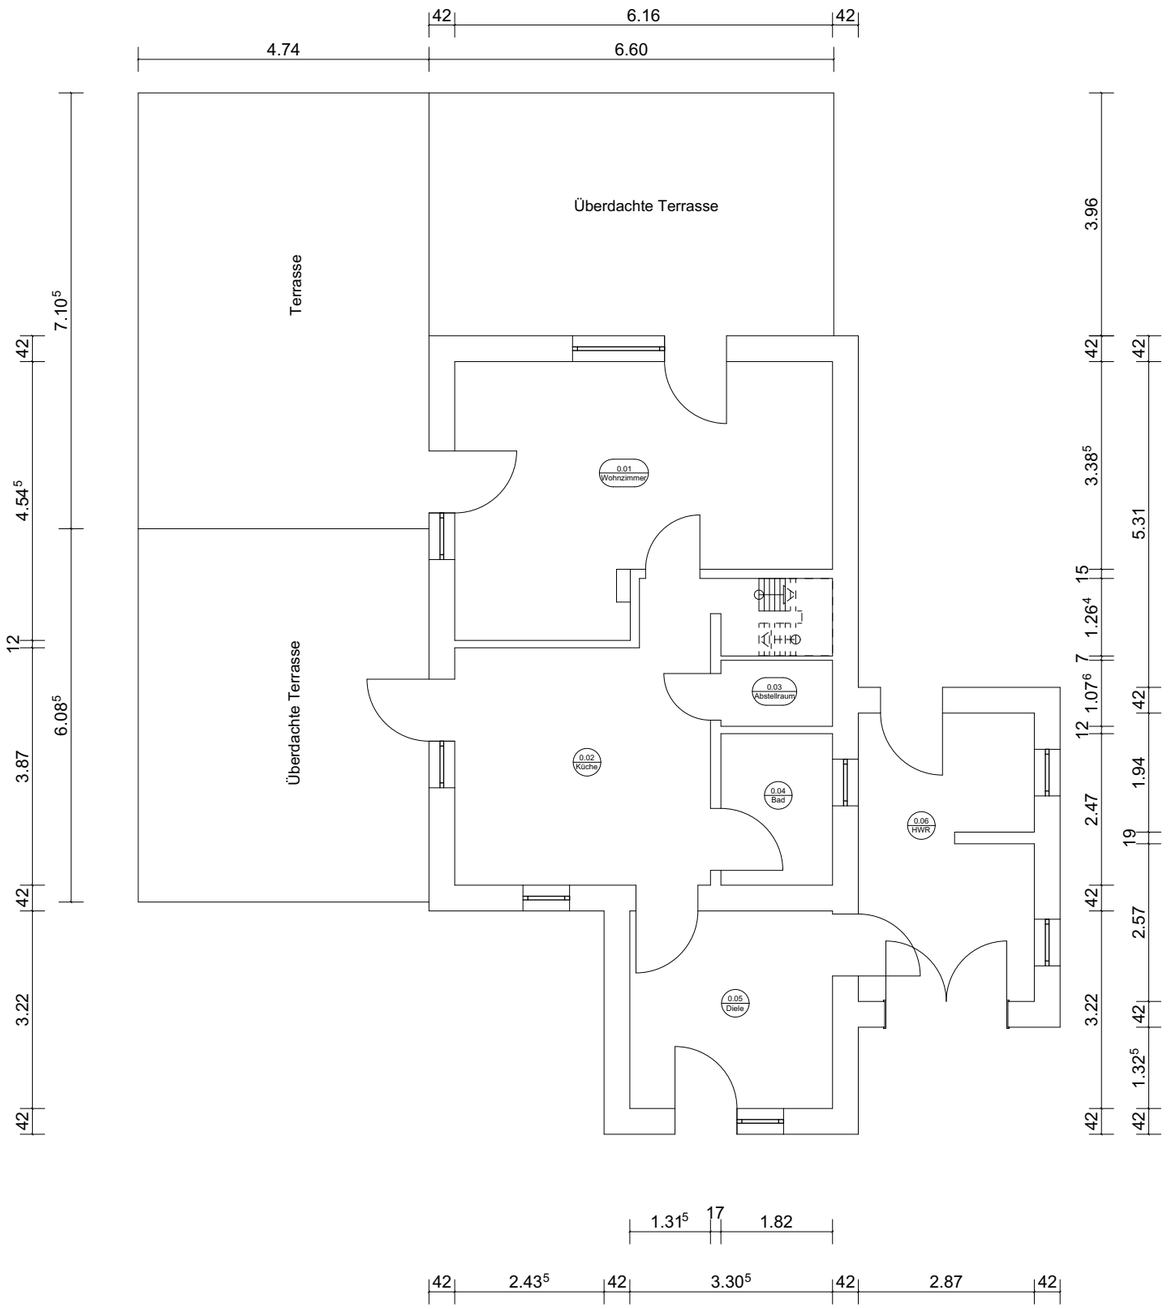

RICHTER INGENIEURE

Index	Bemerkung	Datum	gz

Kiebitzweg 10, 26624 Südbrookmerland

Objektadresse:
Kiebitzweg 10
26624 Südbrookmerland

Planbezeichnung:
Grundriss Erdgeschoss

Eigentümer:

Verfasser:

Plan-Nr.:
069_GR_EG_ 01

Maßstab:
1:100

	Datum	Name
Gezeichnet:	28.03.2025	MR
Geprüft:	-	-
Geändert:	-	-

Richter Ingenieure GmbH
Schrahörnstraße 56
26629 Großefehn
Mobil: 01736201143