



Für Mauerwerkstärken und
Bestimmungen der DIN
1053 zu beachten

ALTER - GRUNDRISS

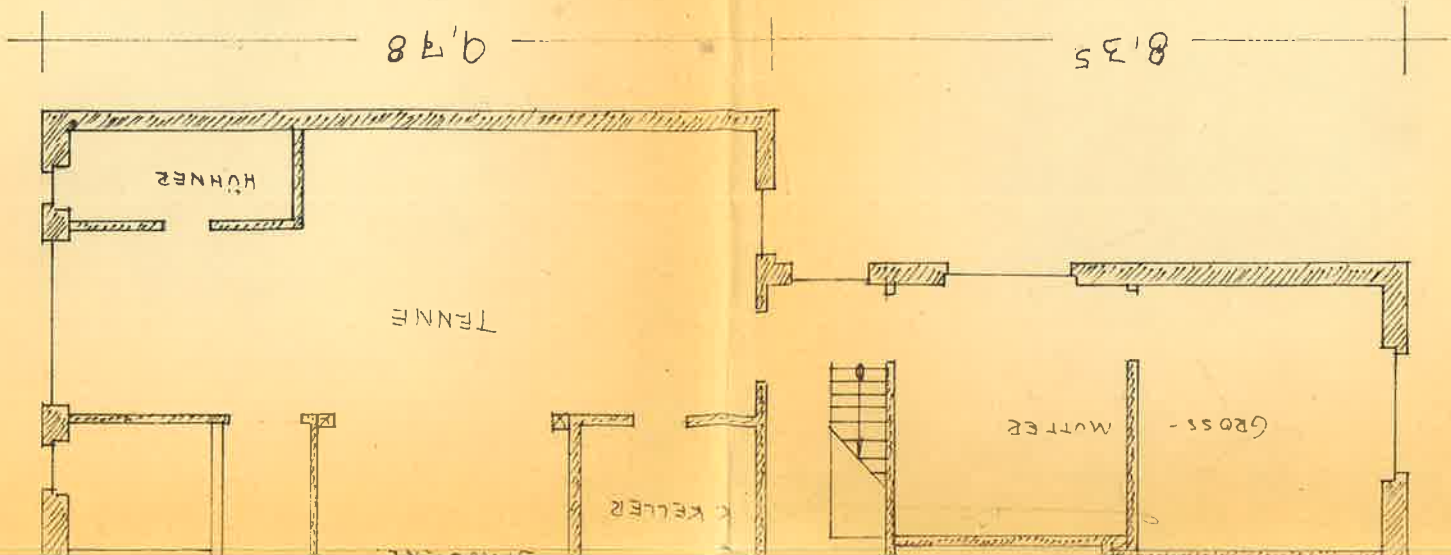


7.80

Loggia ungünstig
Abichtung und
Dämmung schlecht!

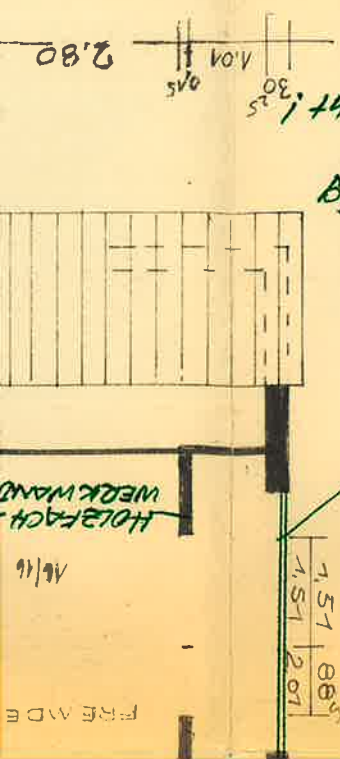


NEUER - GRUNDRISS

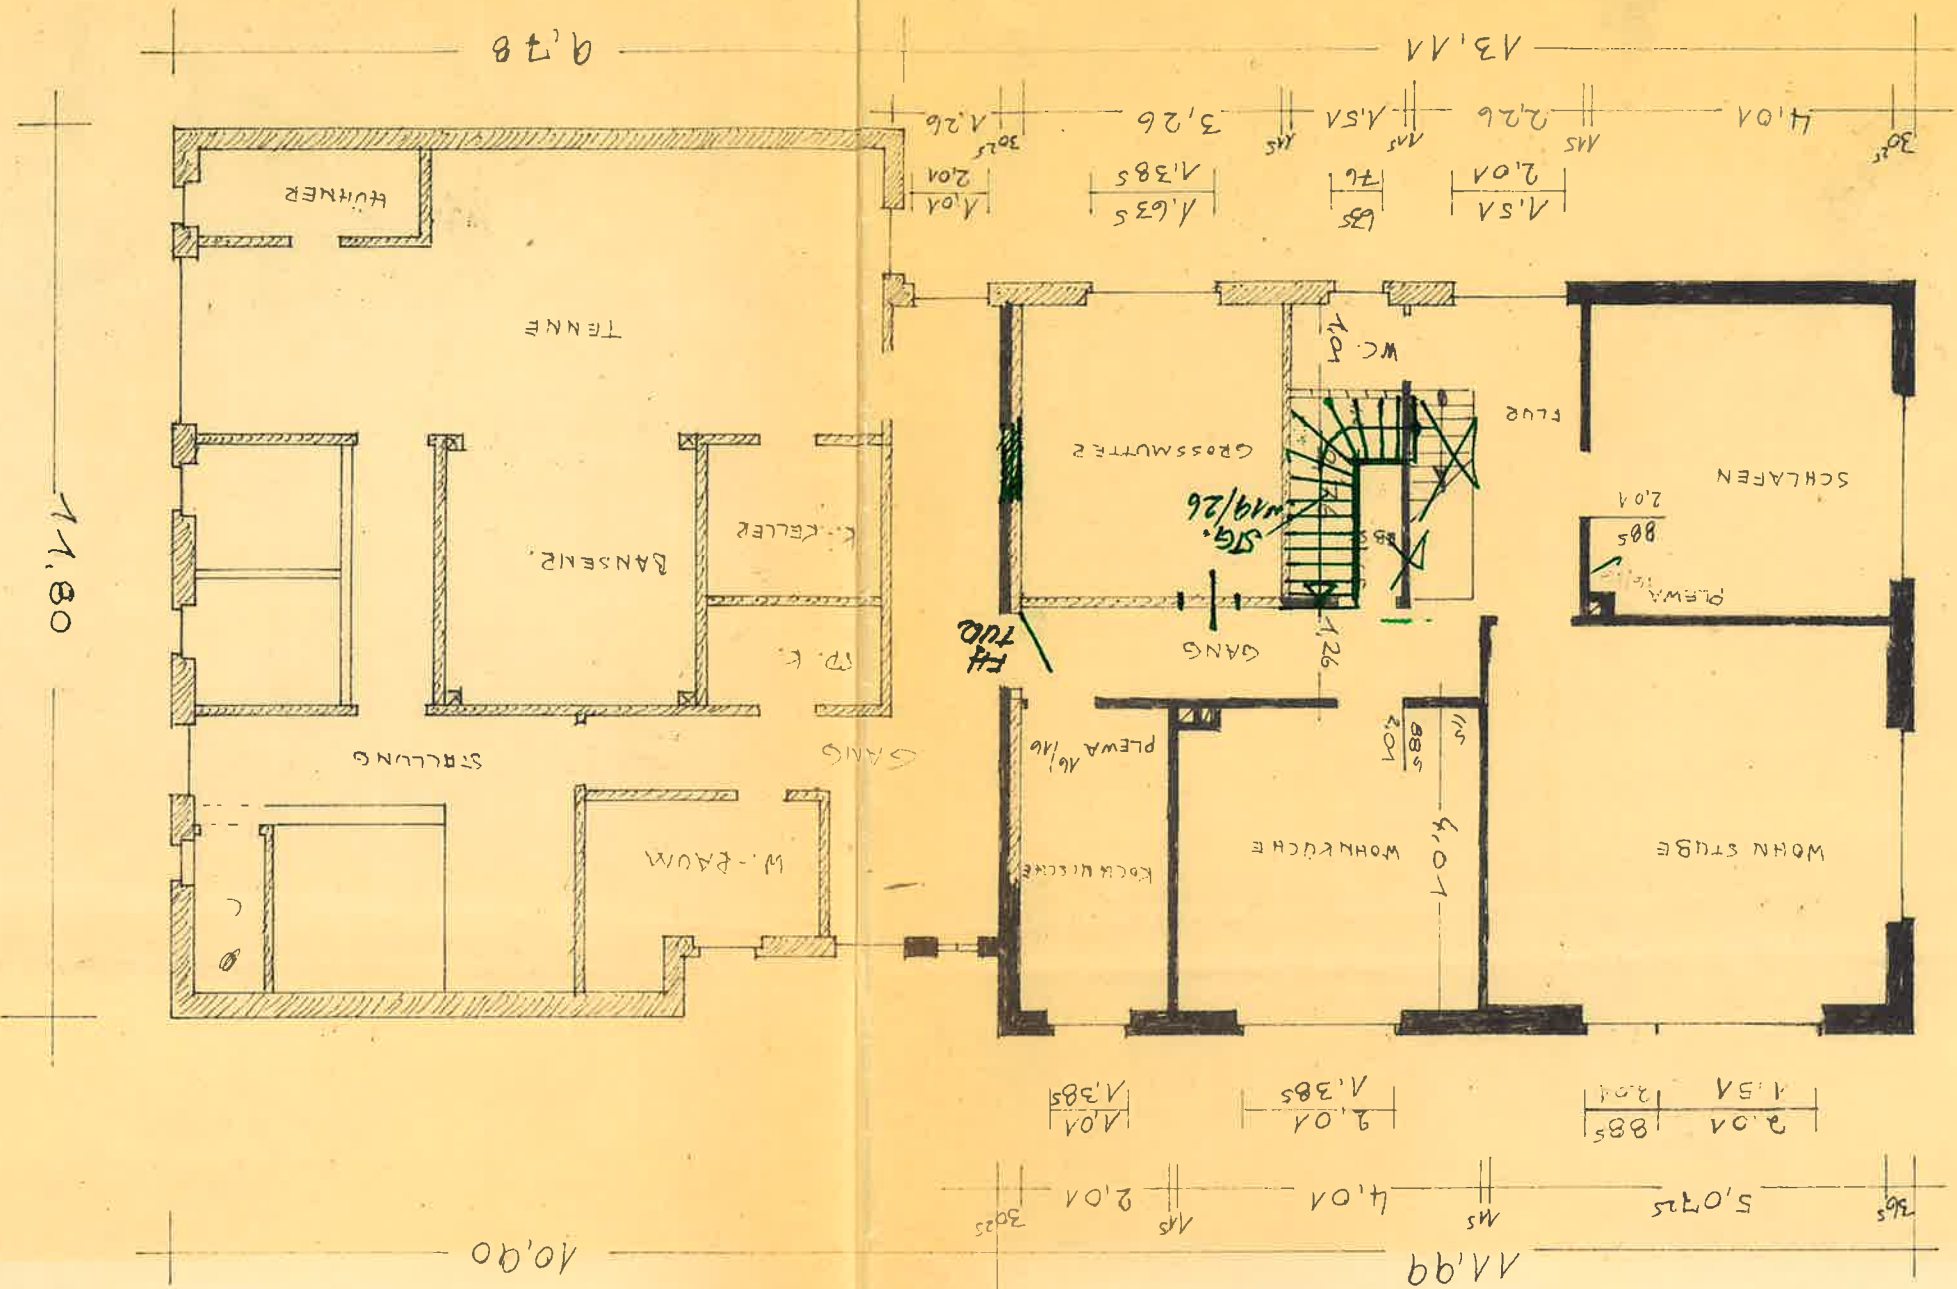

MAUERWERK: AUSSEN WMZ-150/II / INNEN: KSL 14/150/II
BETON: FUNDAMENT: B. 100 mm, NADELHOLZ: GÜTEKLASSE II

BLATT I

Vor Baubeginn ist der Baugrund auf
die angenommene Tragfähigkeit
- nach DIN 1054 - zu untersuchen.
Evtl. sind die Fundamentabmes-
sungen neu nachzuweisen.

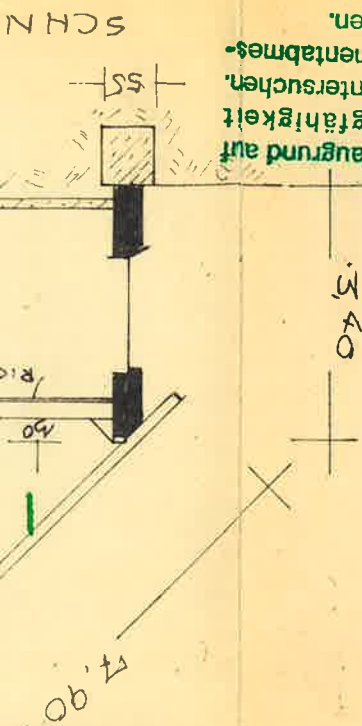

Nur schwere Laminat-
Dachunterpannbau
verwenden

DACHGESCH.

GRUNDRISS

ZEICHNUNG FÜR HERREN

BAUHERR

Stummach