




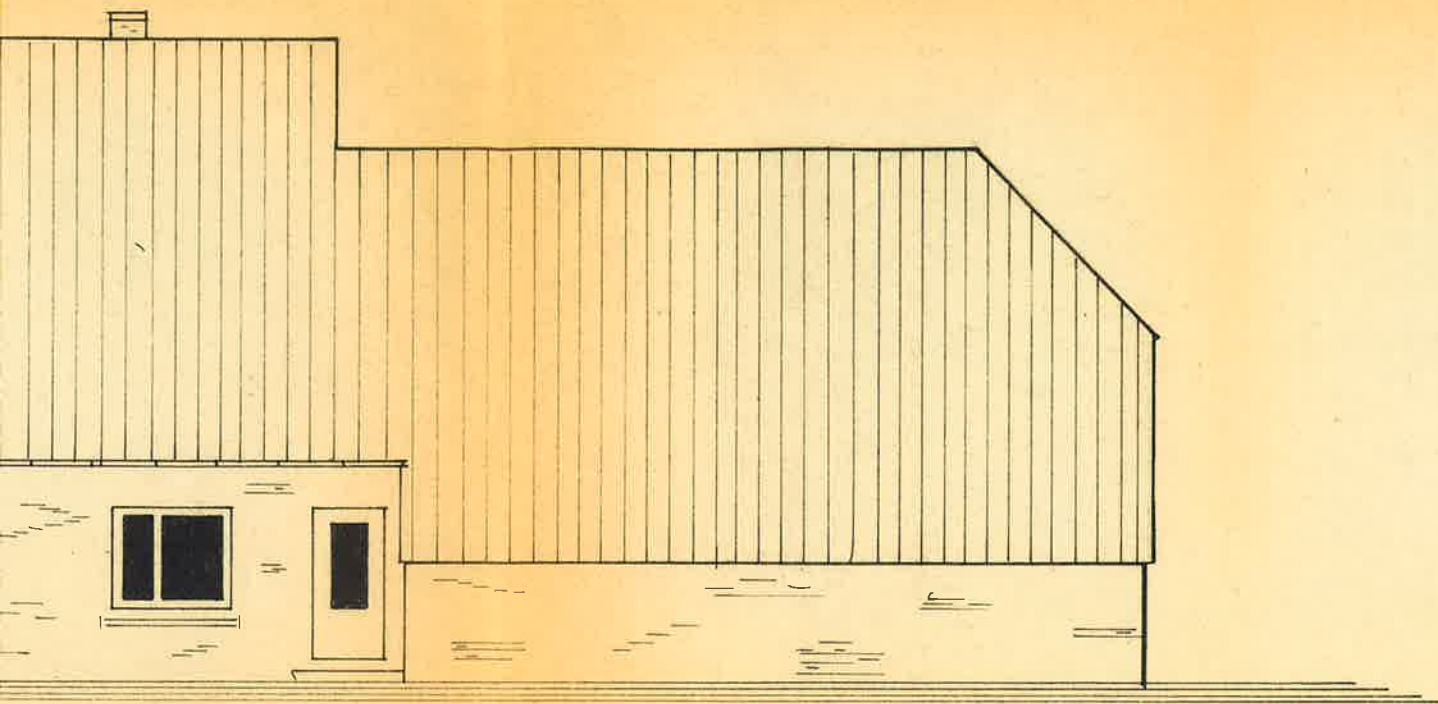

T

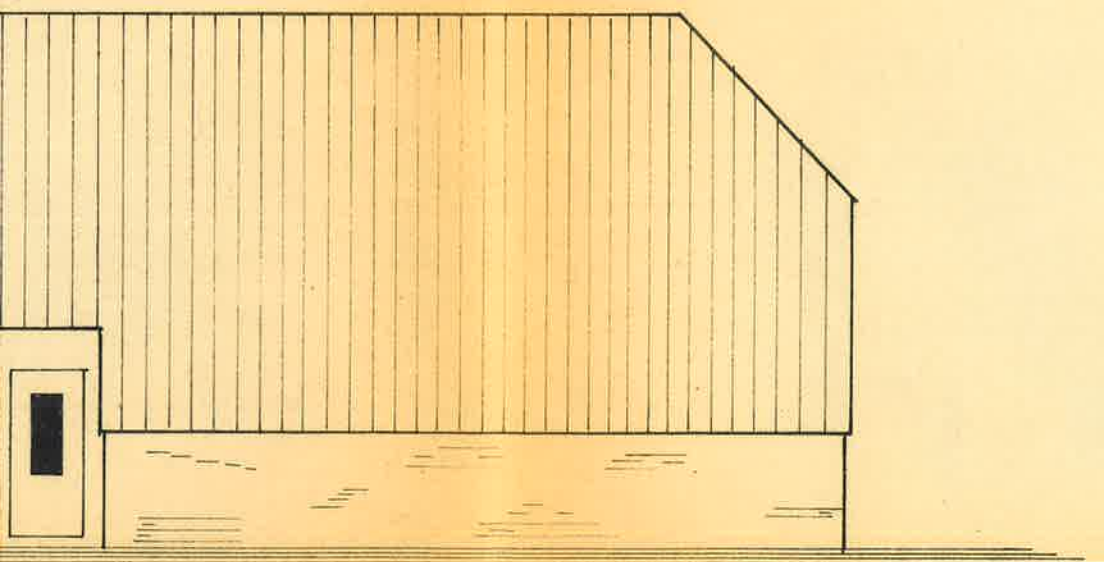

SICHT

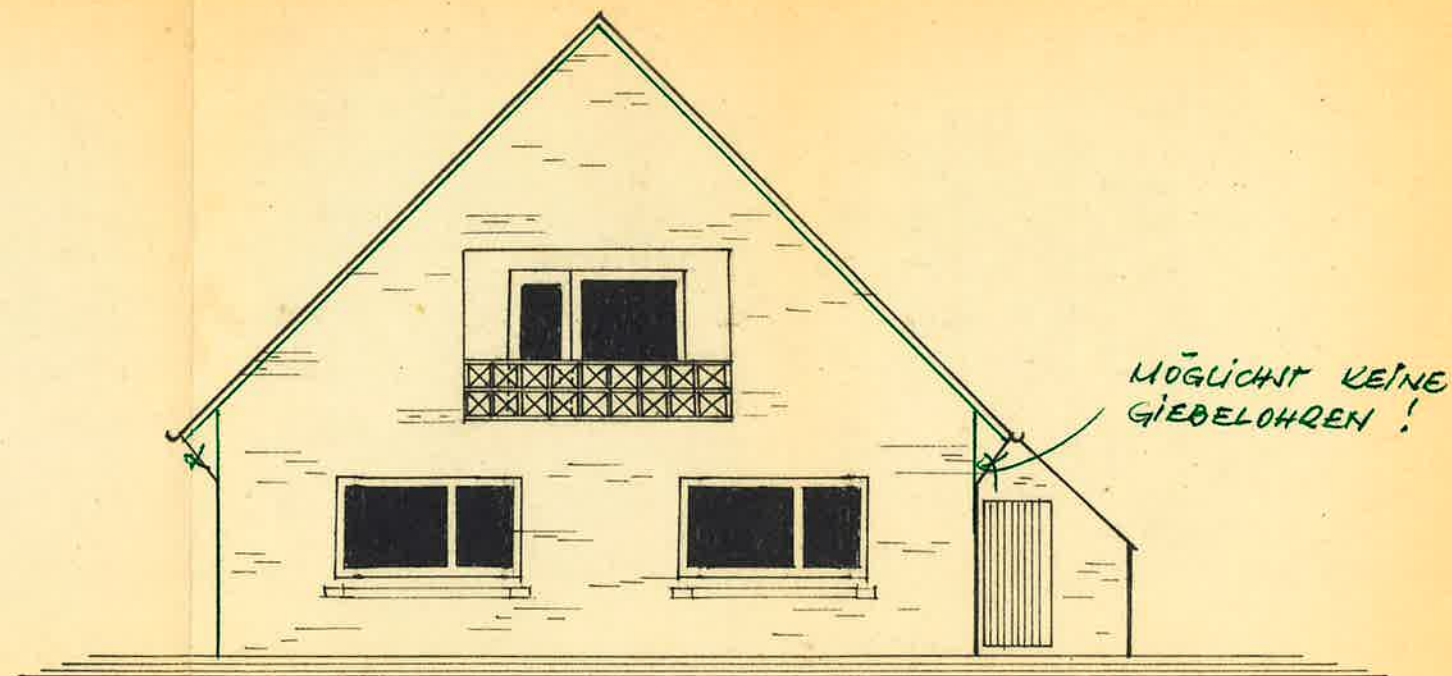

MÖGLICHST KEINE
GIEBELOHREN!

GIEBEL - ANSICHT

Bauaufsichtlich geprüft

Aurich, den 11. März 1975

Landkreis Aurich

Der Oberkreisdirektor

Im Auftrage

hummig

m ³ UMBAUTER RAUM	DIN 277
9,99 m x 11,99 m x 2,90 m	= 347,00 cbm
- 8,35 m x 4,50 m x 2,90 m	= - 109,00 cbm
9,99 m x 5,10 m / 2 x 11,99 m / 3	= 104,00 cbm
+ 4,65 m x 4,40 m x 2,50 m x 2/3	= 34,00 cbm
+ 4,40 m x 3,70 m x 2,50 m x 2/3	= 27,10 cbm
+ 3,07 m x 2,70 m x 2,50 m x 2/3	= 13,80 cbm
+ 1,30 m x 1,70 m x 2,50 m x 2/3	= 3,25 cbm
	<u>420,15 cbm</u>

BLATT II ANSICHTEN UND dem UMBAUTER RAUM

BAUVORHABEN HERRN JANN BLUMHOFF, SÜDBROOKMERLAND

ORTSTEIL : MÜNKEBOE M 1:100

BAUHERR : *Blumhoff* MÜNKEBOE, JUNI 1974 *ge.* **Renke Blumhoff**
Maurermeister / Architekt B.b.t.A.
2961, Münkeboe Nr. 379