

UNTERFANGUNG  
IN ZEMENTMÖRTEL  
GEMAUERT

+37+

QUERSCHNITT

SCHWIMM. ESTRICH  
SILIKON MATTE  
BETON 42 CM.

ABLEITUNG  
ZUR KLARGRUBE  
Ø 120



ANSICHT VON DER STRASSE

HARBURG IM JULI 1961  
DER BAUHERR:

*W. Rade*



DER VERANTWORTL.  
BAULEITER:

*W. Rade*

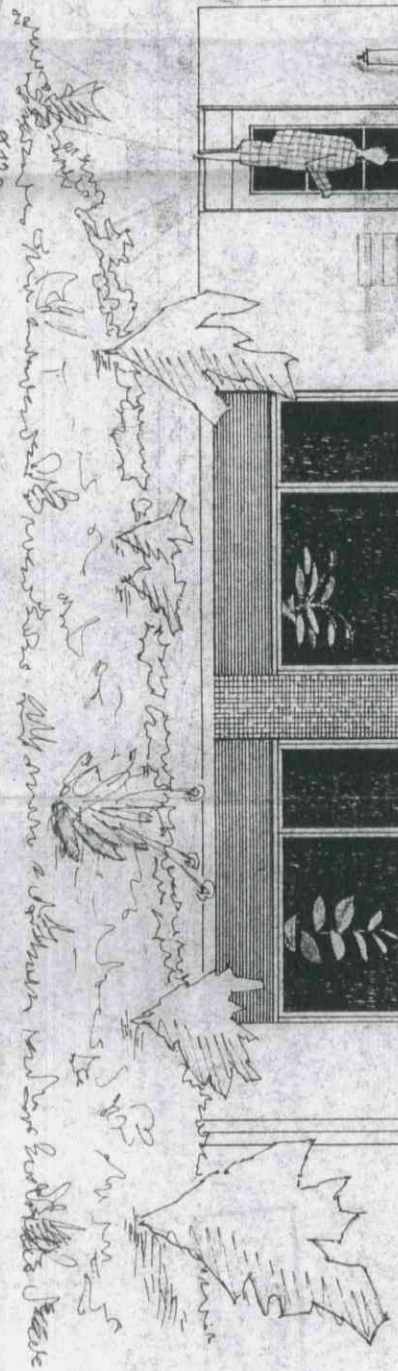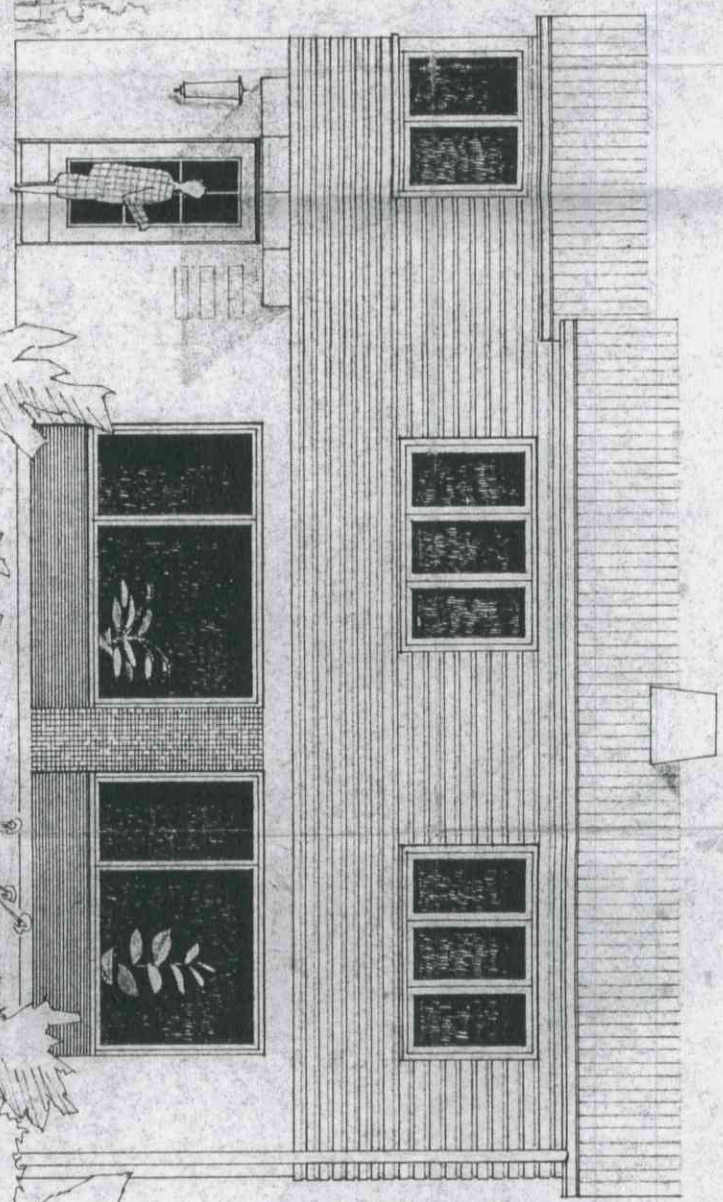





LONS IM UNTERGEBOSS DES WOHNHÄUSES VON HERRN  
 GROSSE STRASSE NR. 110 A  
 UND ANSICHT IM MASSTAB = 1 : 50

- ERKLÄRUNG**
- VORH. MAUERWERK
  - NEUES "
  - ▨ ABZUBRECH. "

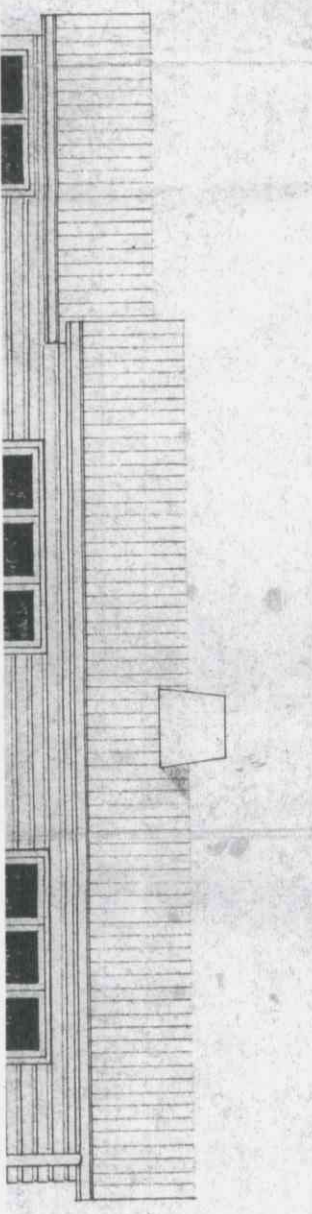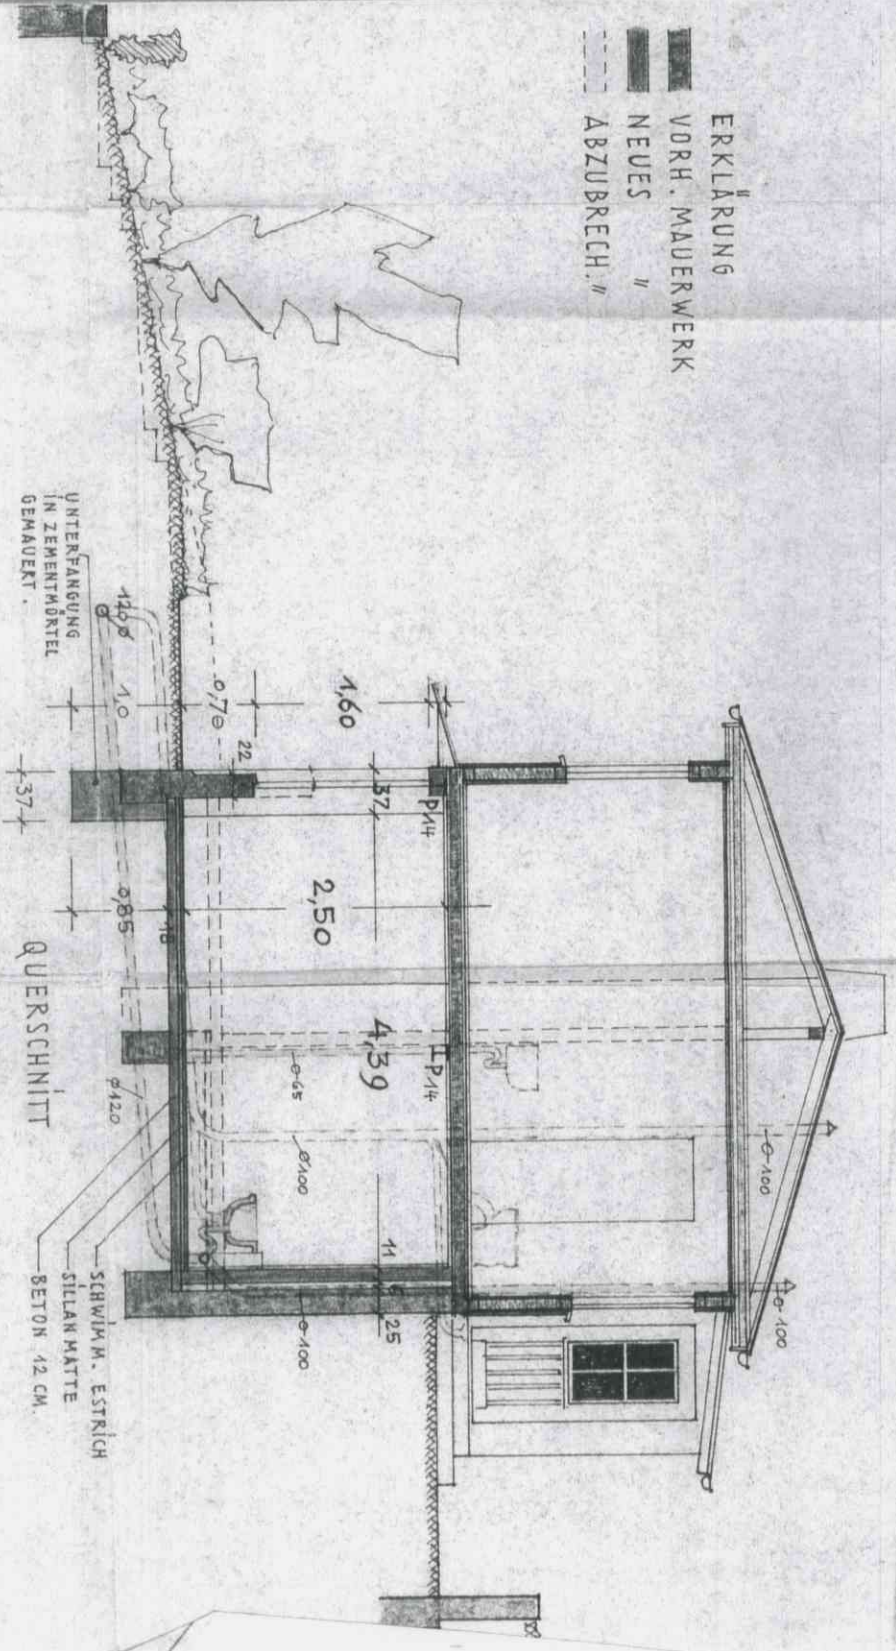

1901  
 1063/61  
 1903

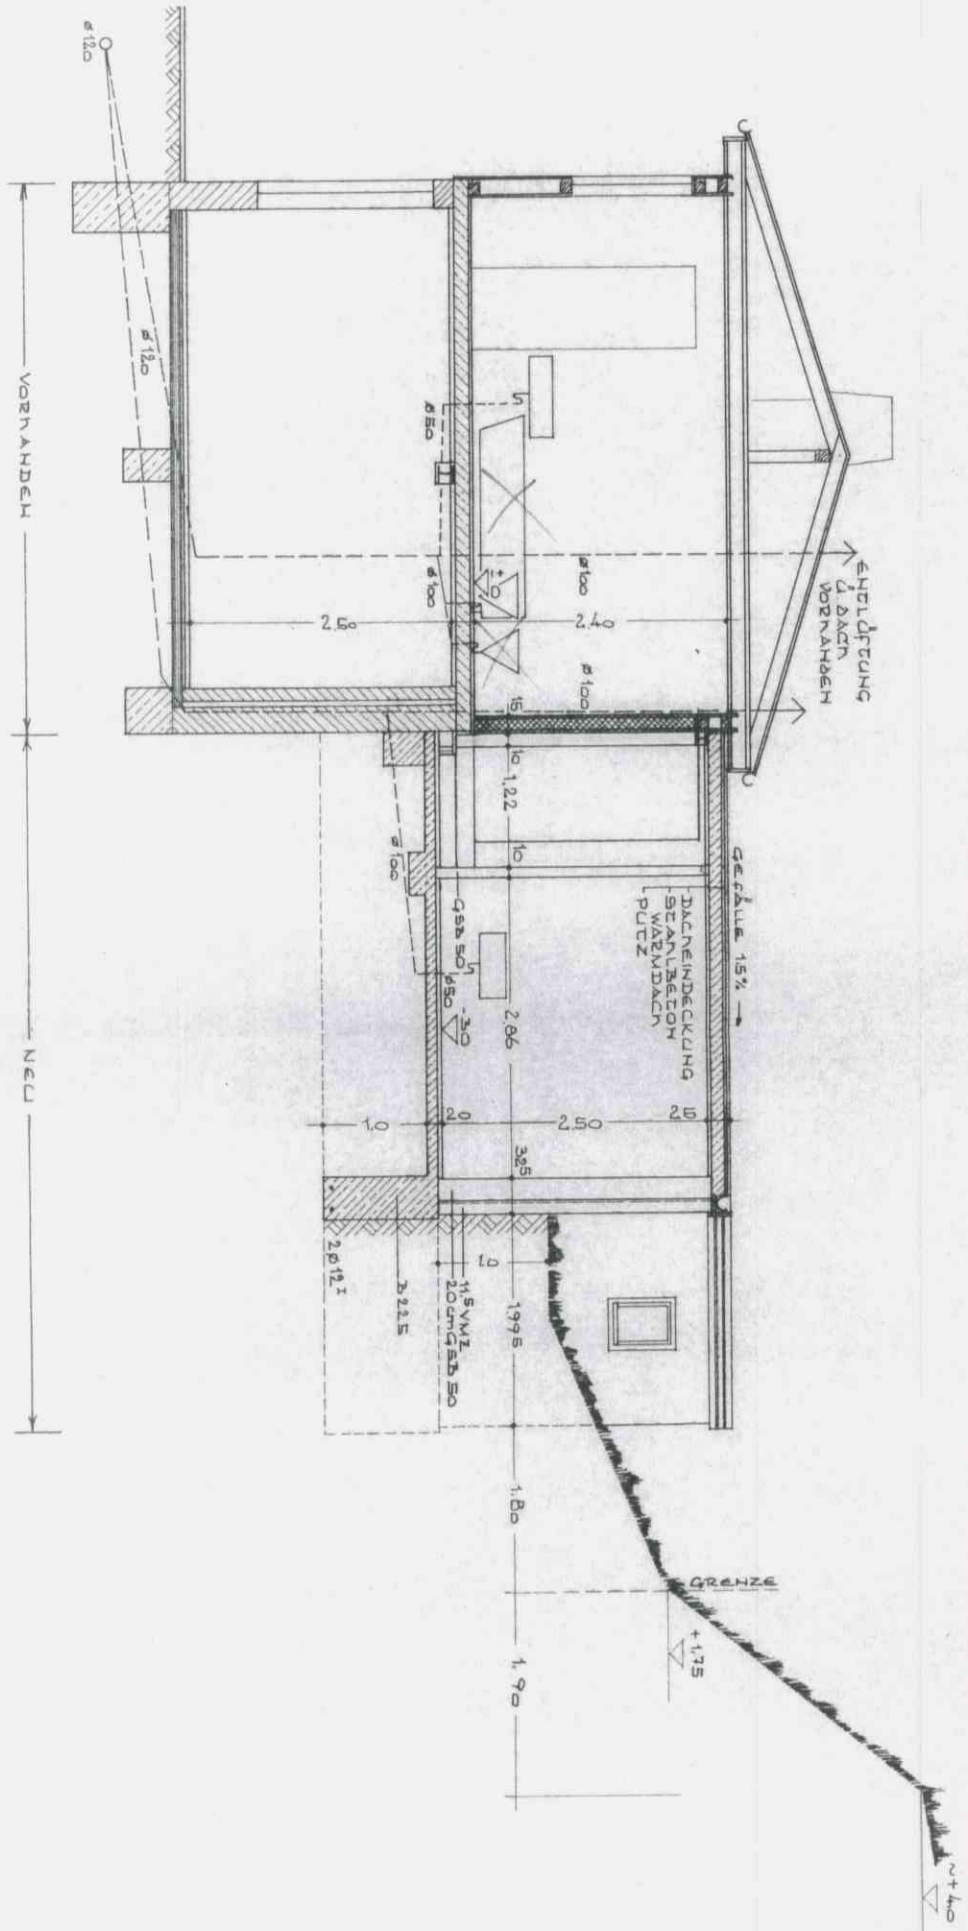

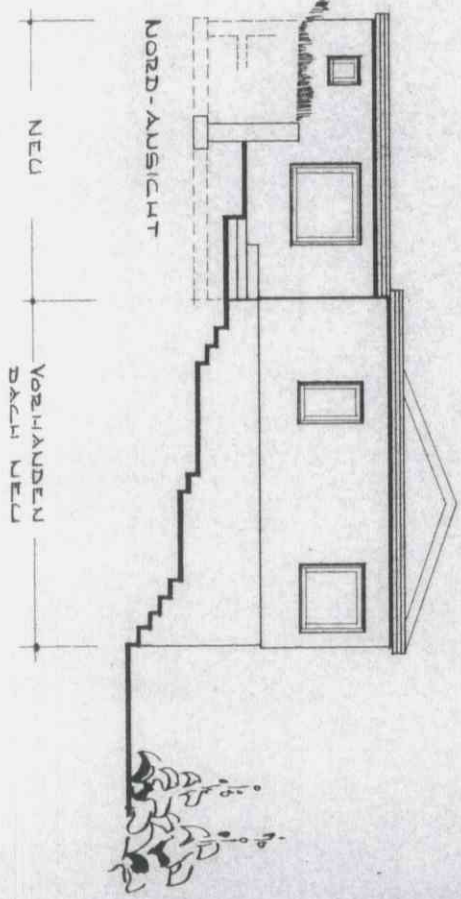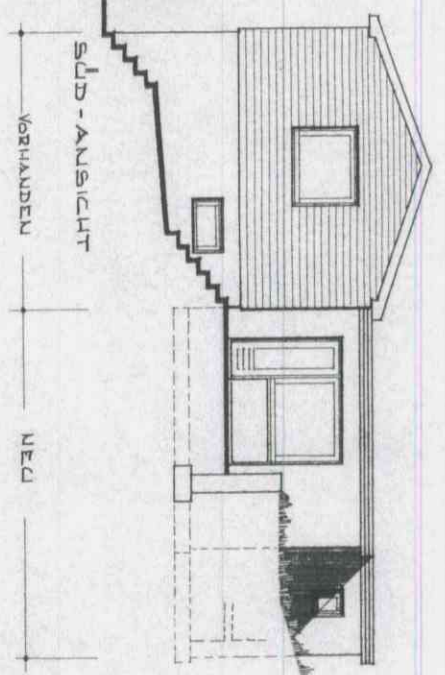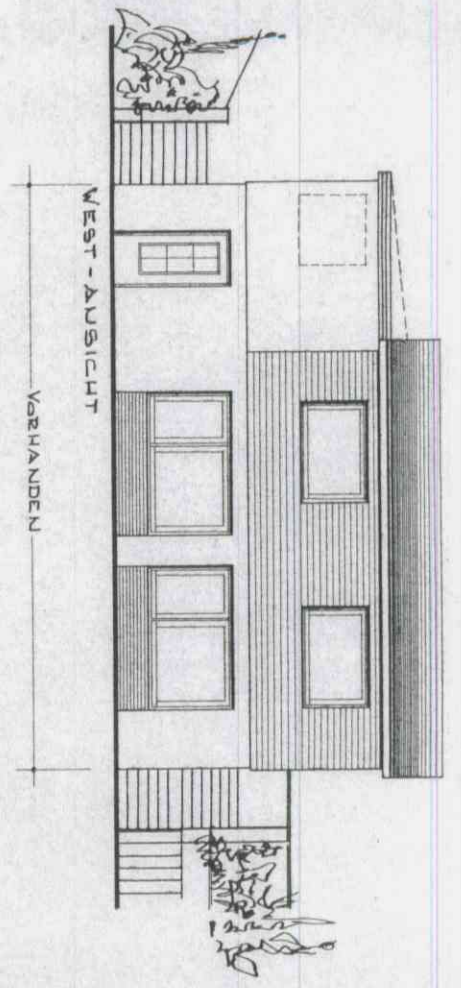

VORHANDEN  
DACH NEU

LAGEPLAN M. 1:250  
SCHNITT M. 1:50

BLATT NR. II

HARBURG, DEN 15.5.75

NORBERT LEWIS

PLANVERFASSERE

CLAUDE TEWES

BAUHERR

IN URG.-HARBURG, GROSSE STR. 110A

# ERRICHTUNG EINES ANBAGES


Baunautsichtlich geprüft

Für die Ausführung sind die geprüften

städtischen Anlagen

maßgebend

LAGEPLAN MIT GELÄNDEHÖHEN

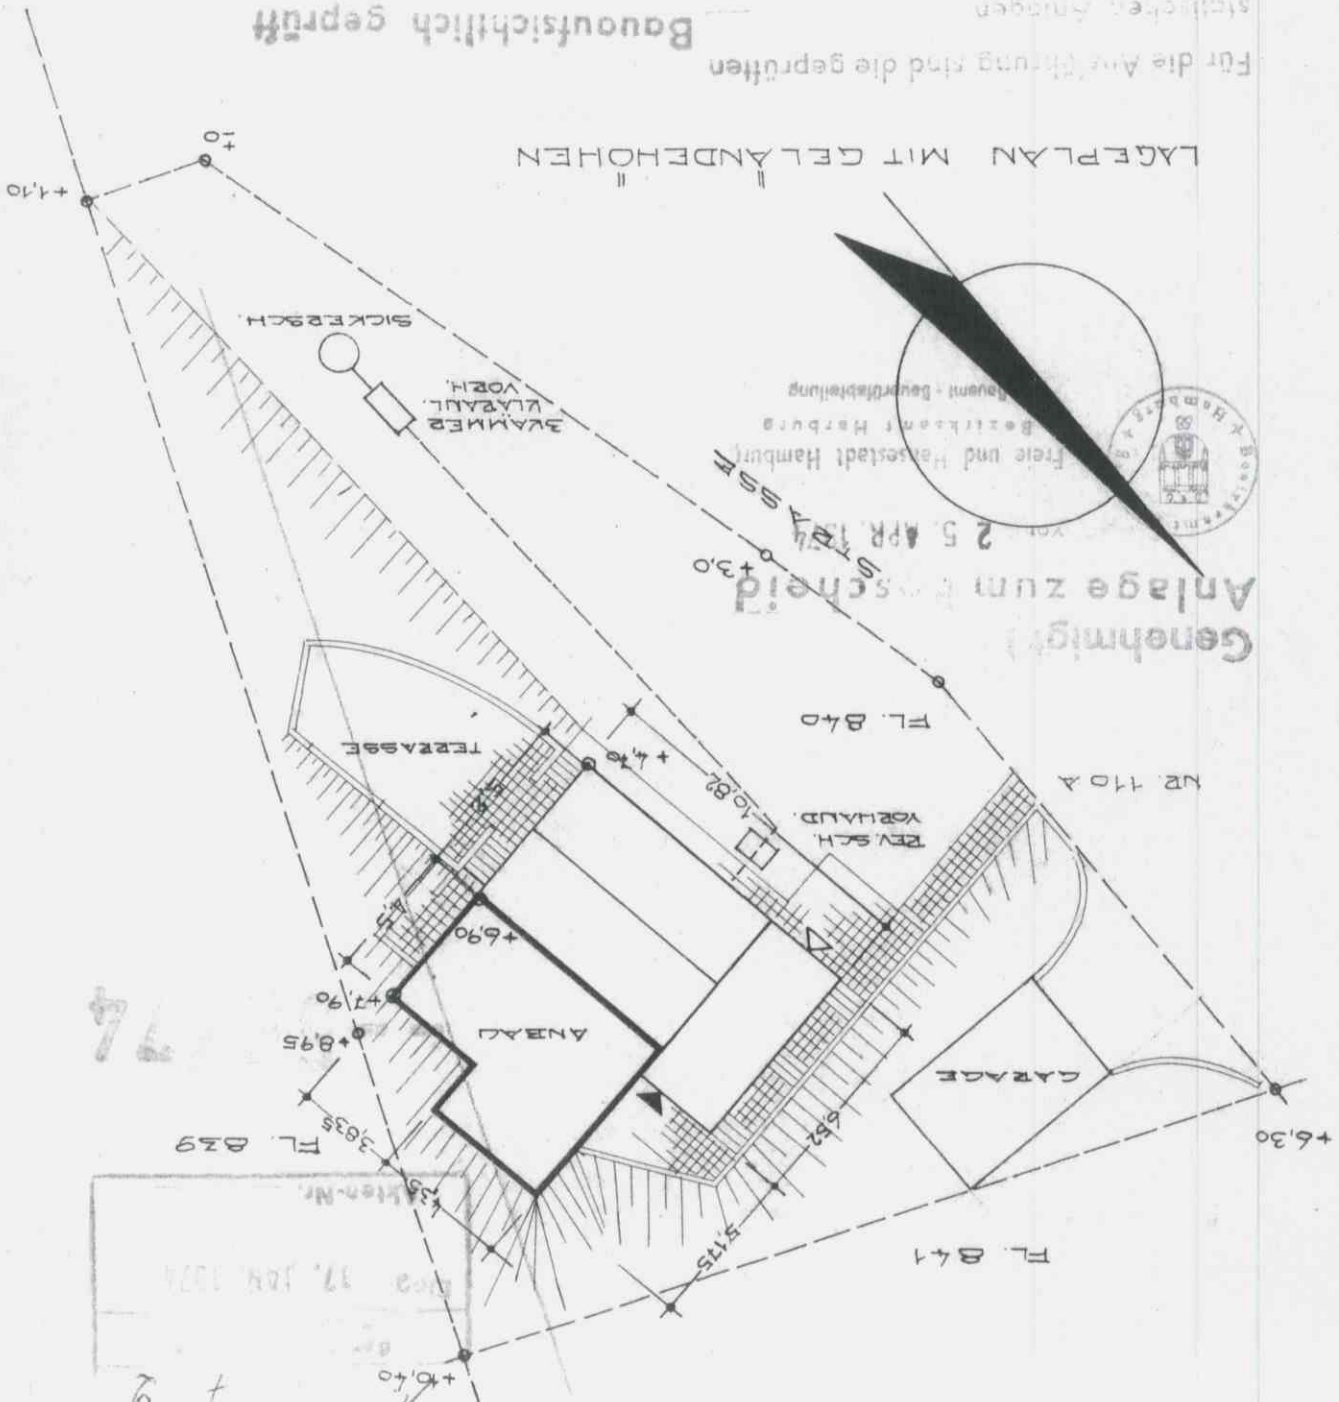

*Handwritten signature/initials*


Hamburg, den 15.5.75

76

410



UNTERGESCHOSS

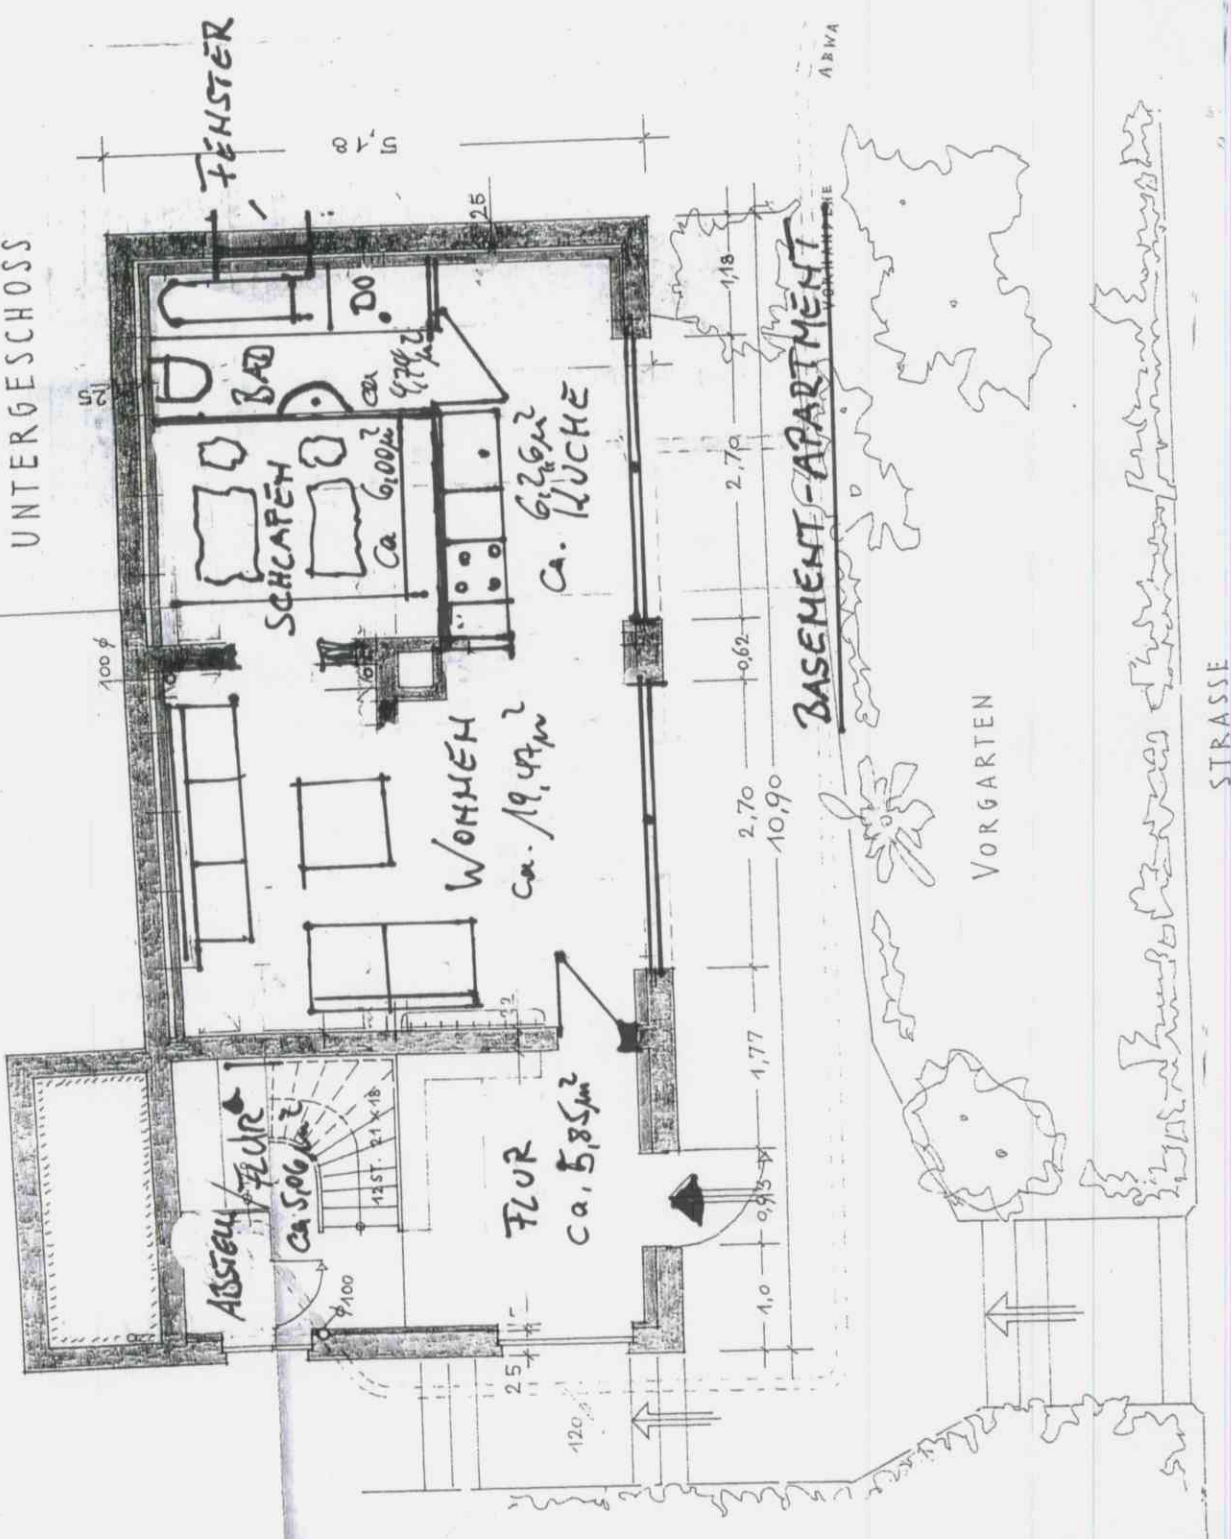

FENSTER

SCHLAFEN

BAD

WOHNEN

KUCHE

ABSTIEG FLUR

FLUR

BASEMENT-APARTMENT

VORGARTEN

STRASSE

2,5

100 φ

2,5

2,5

1,20

1,18

2,70

0,62

2,70

10,90

1,77

0,95

1,0

ABWA

VORWAHRUNG

5

ca. 4,78 m²

ca. 6,00 m²

ca. 6,26 m²

ca. 19,42 m²

ca. 5,06 m²

12 ST. 21 X 18

φ 100

φ 120

φ 120

