



Vermessungs- und Katasterverwaltung Niedersachsen

Gemeinde: Staufenberg
Gemarkung: Uschlag
Flur: 13 Flurstück: 133/1


Liegenschaftskarte 1:1000

Standardpräsentation

Erstellt am: 12.05.2025

N = 5685959

E = 32544792

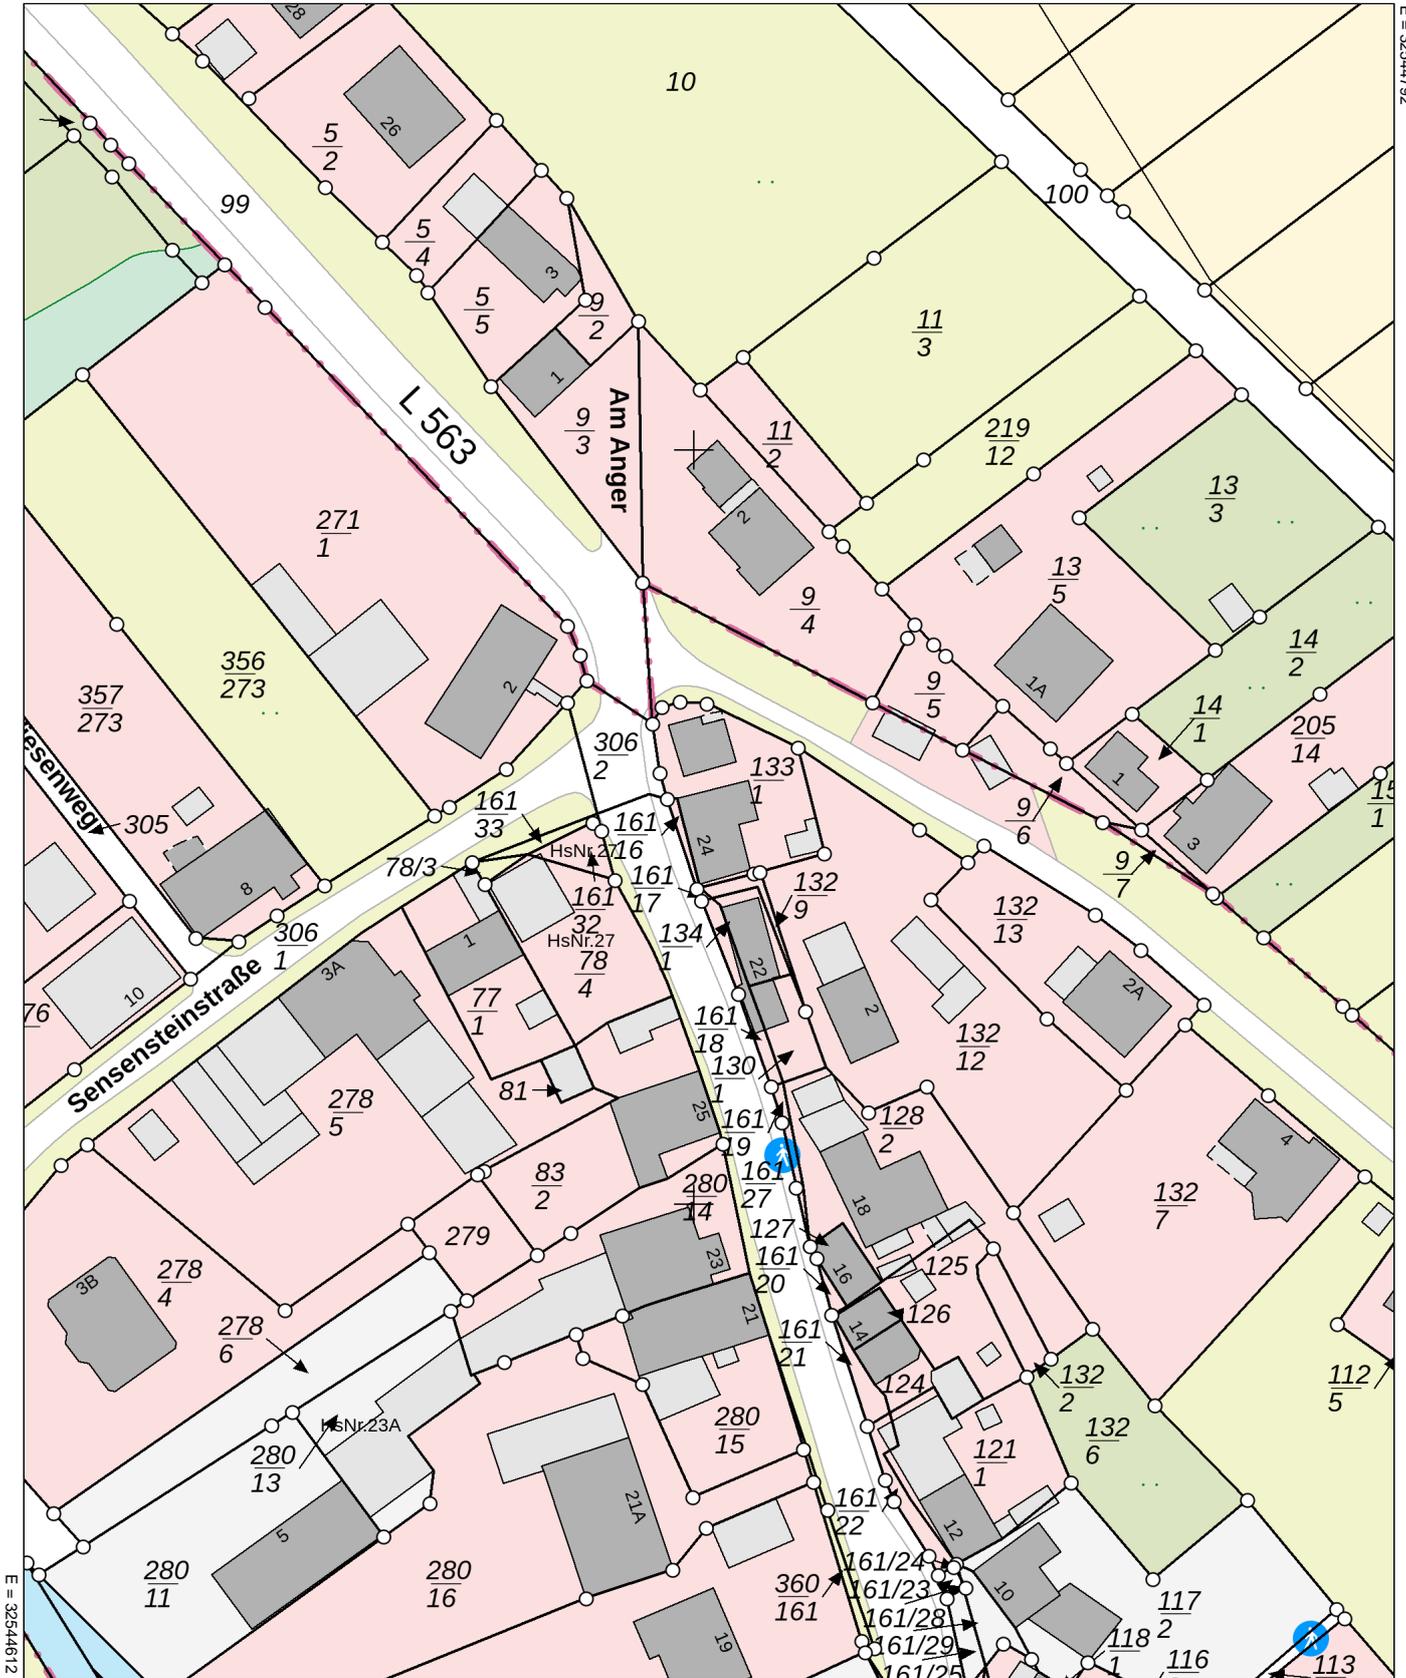

N = 5685737

Maßstab 1 : 1000

0 5 10 20 30 Meter

Verantwortlich für den Inhalt:

Landesamt für Geoinformation und Landesvermessung Niedersachsen
- Katasteramt Göttingen - Stand: 12.05.2025
Danziger Str. 40
37083 Göttingen

Bereitgestellt durch:



LGLN

Landesamt für Geoinformation und Landesvermessung Niedersachsen

Zeichen: 20250512_102982

Bei einer Verwertung für nichteigene oder wirtschaftliche Zwecke oder einer öffentlichen Wiedergabe sind die Allgemeinen Geschäfts- und Nutzungsbedingungen (AGNB) zu beachten; ggf. sind erforderliche Nutzungsrechte über einen zusätzlich mit der für den Inhalt verantwortlichen Behörde abzuschließenden Nutzungsvertrag zu erwerben.