

Anlage zum Werkliefervertrag von




LIGNO

GmbH

Fachwerkhäuser

Dorfstr. 20 a, 16831 Linow

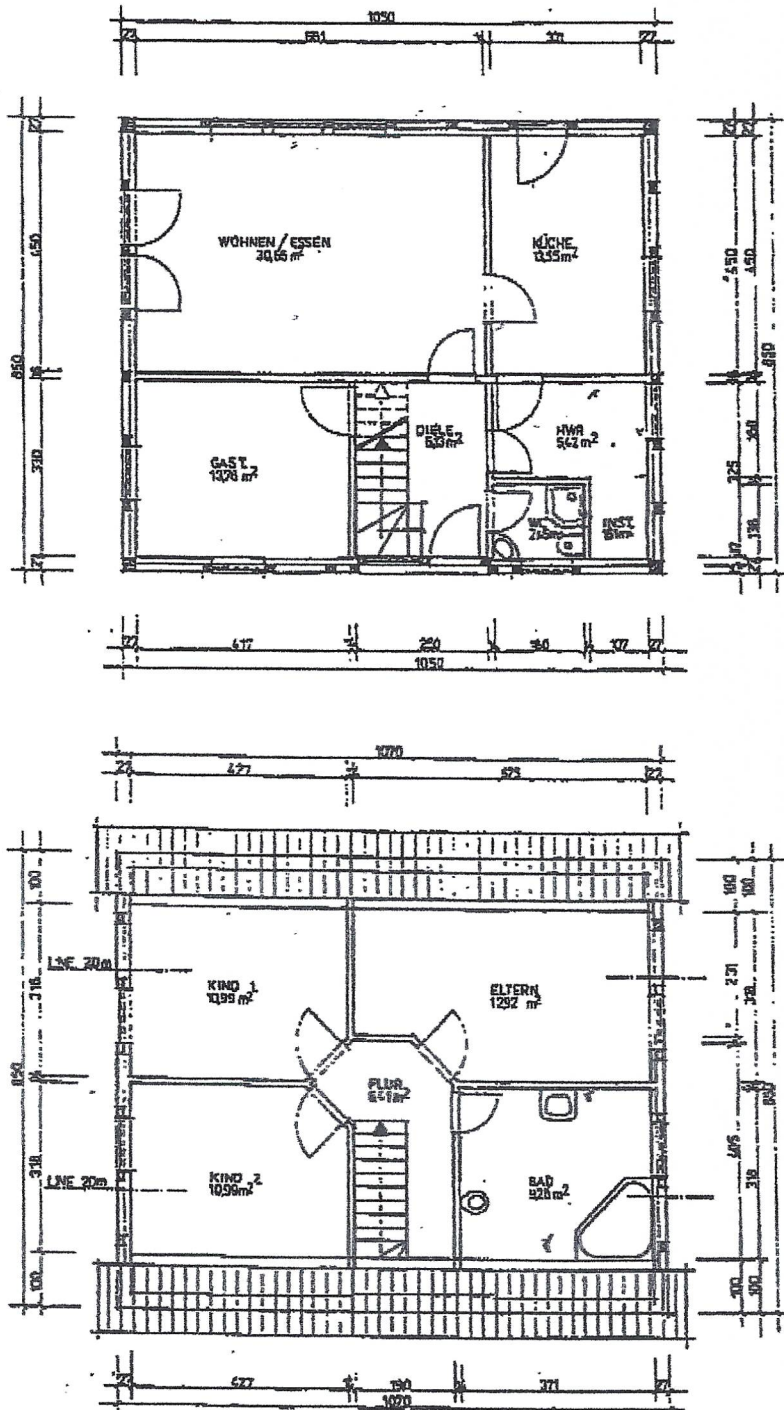

ERDGESCHOSS

Wohnen/ Essen	30,65 m ²
Gast	13,76 m ²
Küche	13,55 m ²
Hauswirtschaftsraum	5,42 m ²
Installationsraum	1,61 m ²
WC	2,45 m ²
Diele	6,13 m ²
Zwischensumme	73,57 m ²

DACHGESCHOSS

Kind 1	10,99 m ²
Kind 2	10,99 m ²
Eltern	12,92 m ²
Bad	9,28 m ²
Flur	6,41 m ²
Zwischensumme	50,59 m ²
Gesamtwohnfläche	124,16 m ²

Standarthauss "Linow"
Entwurf für einen Grundriß