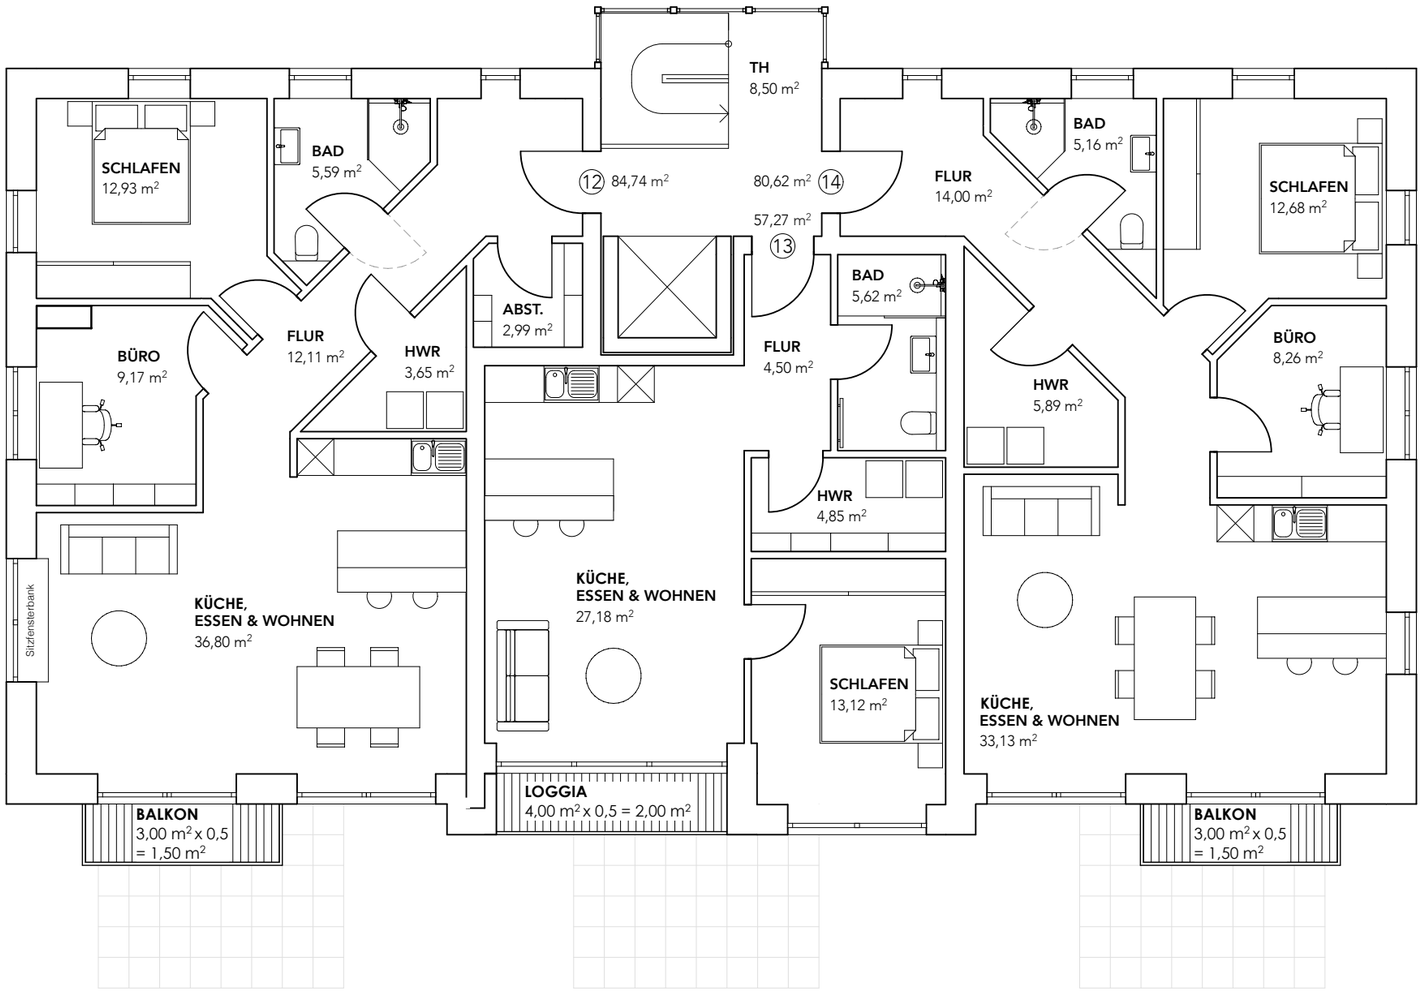

N

Bauvorhaben:
Neubau einer Wohnanlage mit 8WE (II. BA)
Schomakerstraße 62 in 21339 Lüneburg

Bauherr:
Dimke Bauart GmbH
Neue Sülze 4
21335 Lüneburg

Architekt:
wolfgang dimke
architekt
neue sülze 4
21335 lüneburg
tel. 04131 14172
www.dimke.de

Plan:
Obergeschoss, M 1:100 / DIN A3

Bearbeitung:
Merlin Nikulka

Datum:
26. April 2021