



Vermessungs- und Katasterverwaltung Niedersachsen

Gemeinde: Lüneburg, Hansestadt
Gemarkung: Lüneburg
Flur: 18 Flurstück: 143/64


Liegenschaftskarte 1:1000

Standardpräsentation

Erstellt am 28.09.2018

N = 5900776

E = 32593956

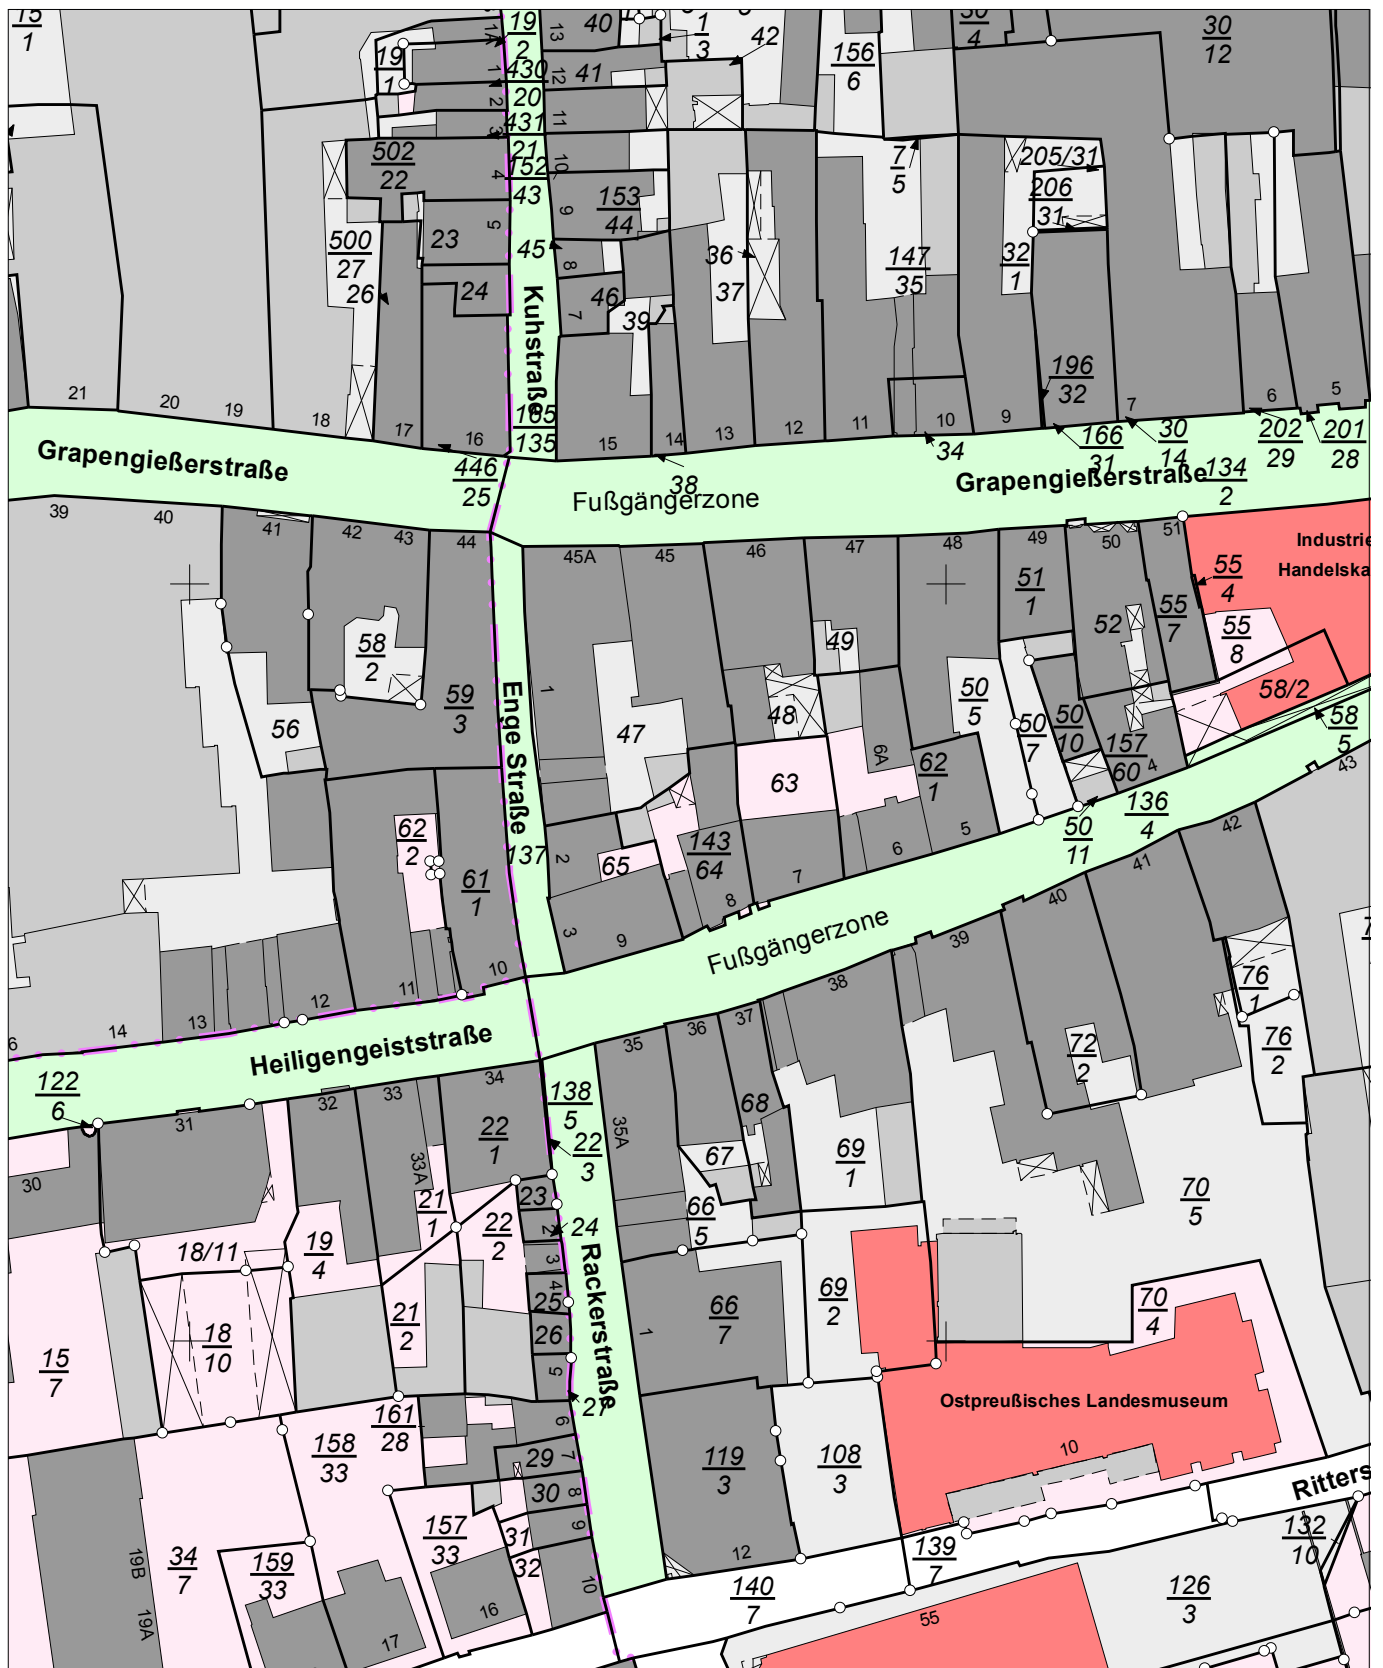

E = 3259376

N = 5900556

Maßstab 1:1000 0 10 20 30 Meter

Verantwortlich für den Inhalt:

Landesamt für Geoinformation und Landesvermessung Niedersachsen
- Katasteramt Lüneburg - Stand: 22.09.2018
Adolph-Kolping-Straße 12
21337 Lüneburg

Bereitgestellt durch:

Landesamt für Geoinformation und Landesvermessung Niedersachsen
- Katasteramt Lüneburg -
Adolph-Kolping-Straße 12
21337 Lüneburg

Zeichen: 087_A_1739_2018

Die Verwertung für nichteigene oder wirtschaftliche Zwecke und die öffentliche Wiedergabe sind gemäß § 5 Niedersächsisches Gesetz über das amtliche Vermessungswesen vom 12. Dezember 2002 (Nds. GVBl. 2003) nur mit Erlaubnis der für den Inhalt verantwortlichen Behörde zulässig.