



Vermessungs- und Katasterverwaltung Niedersachsen

Gemeinde: Lüneburg, Hansestadt
Gemarkung: Lüneburg
Flur: 26 Flurstück: 33/12


Liegenschaftskarte 1:1000

Standardpräsentation

Erstellt am 24.04.2018

N = 5900623

E = 32594438

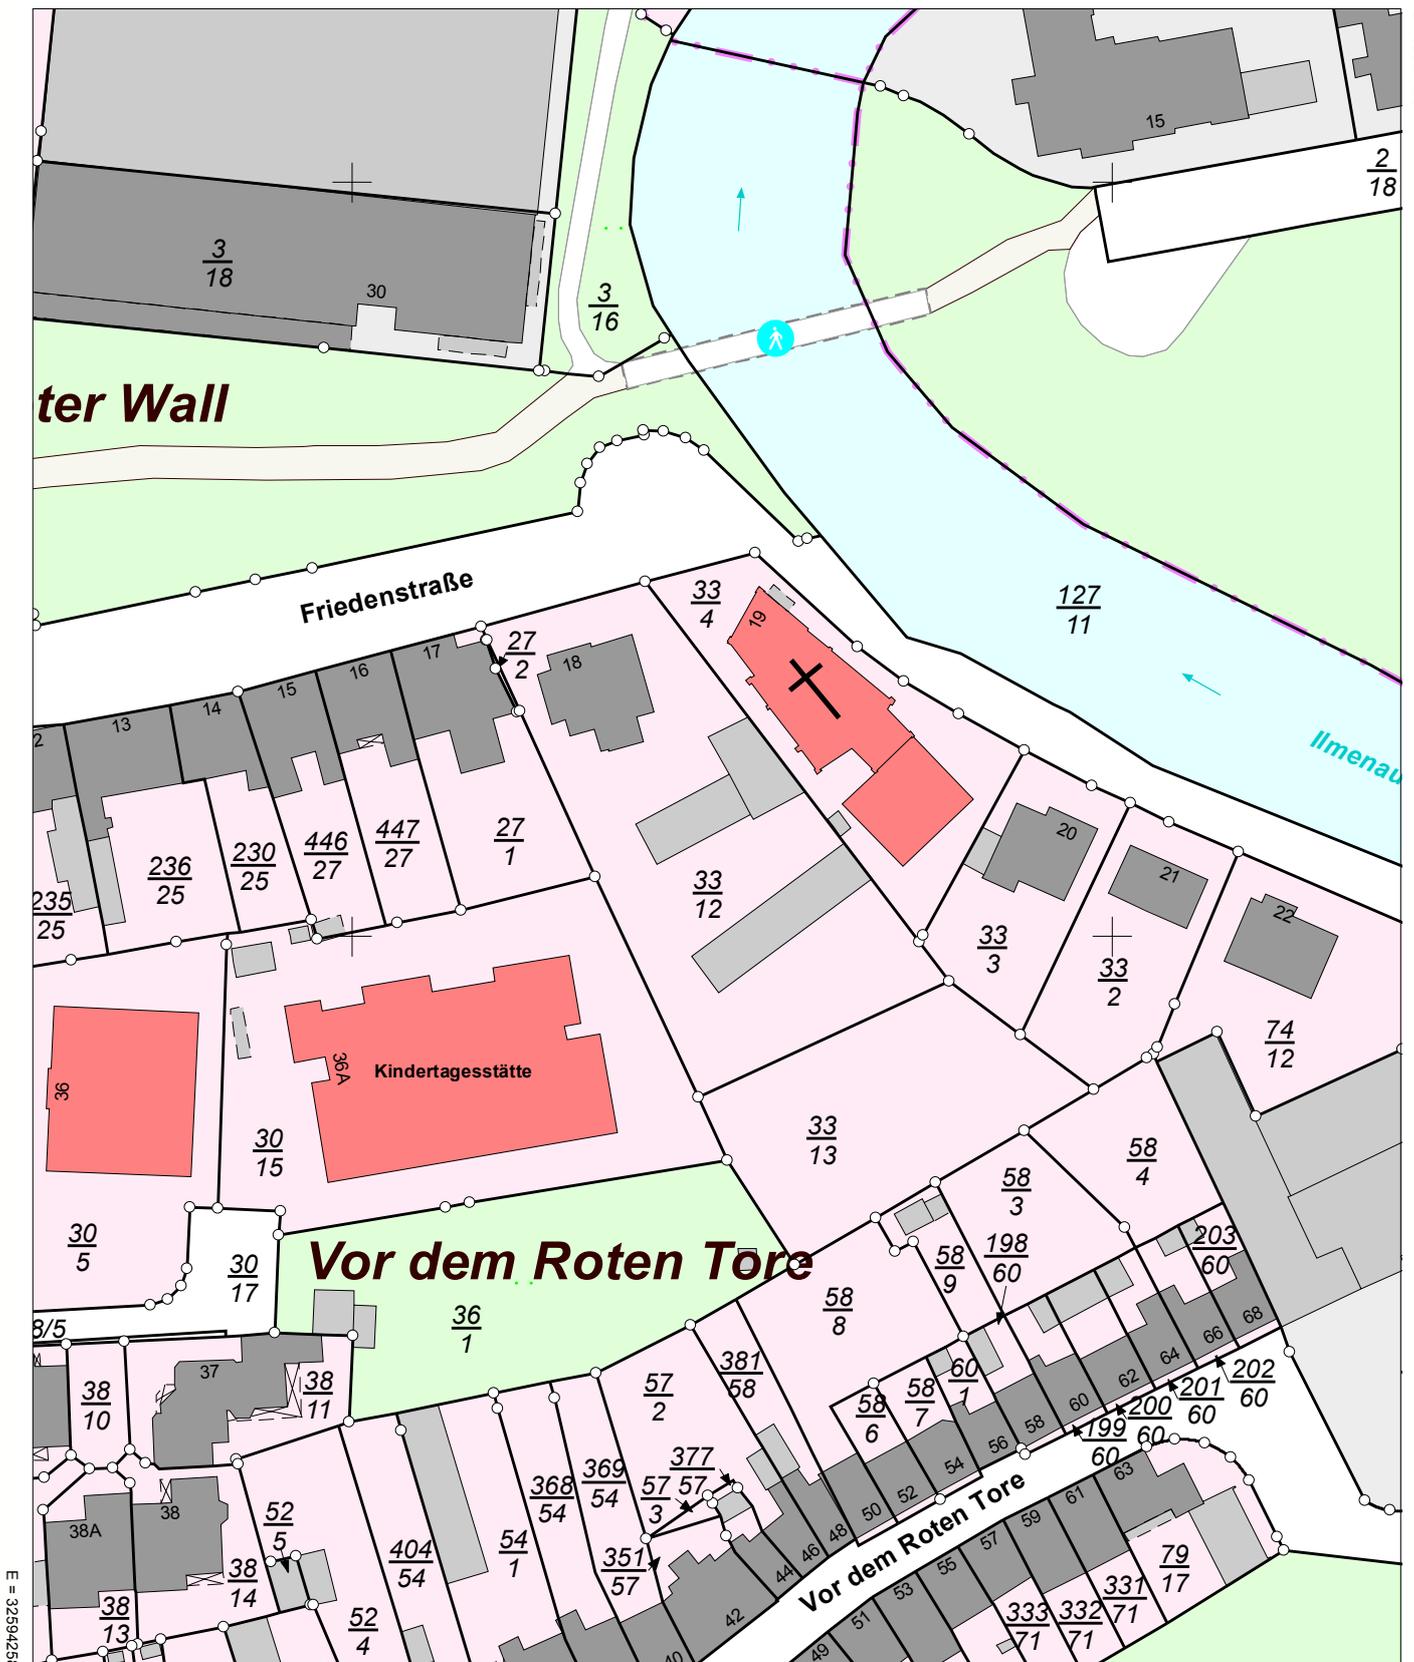

E = 32594258

N = 5900403

Maßstab 1:1000 0 10 20 30 Meter

Verantwortlich für den Inhalt:
Landesamt für Geoinformation und Landesvermessung Niedersachsen
- Katasteramt Lüneburg - Stand: 21.04.2018
Adolph-Kolping-Straße 12
21337 Lüneburg

Bereitgestellt durch:
Landesamt für Geoinformation und Landesvermessung Niedersachsen
- Katasteramt Lüneburg -
Adolph-Kolping-Straße 12
21337 Lüneburg

Zeichen: 087_A_730_2018

Die Verwertung für nichteigene oder wirtschaftliche Zwecke und die öffentliche Wiedergabe sind gemäß § 5 Niedersächsisches Gesetz über das amtliche Vermessungswesen vom 12. Dezember 2002 (Nds. GVBl. 2003) nur mit Erlaubnis der für den Inhalt verantwortlichen Behörde zulässig.