



**Kreis Unna  
Katasteramt**


Zechenstraße 51  
59425 Unna

**Auszug aus dem  
Liegenschaftskataster**


Flurkarte NRW 1 : 1000

Flurstück: 475  
Flur: 36  
Gemarkung: Werne-Stadt  
Becklohhof 26, Werne

Erstellt: 04.02.2025  
Zeichen: 25-GEO-0128

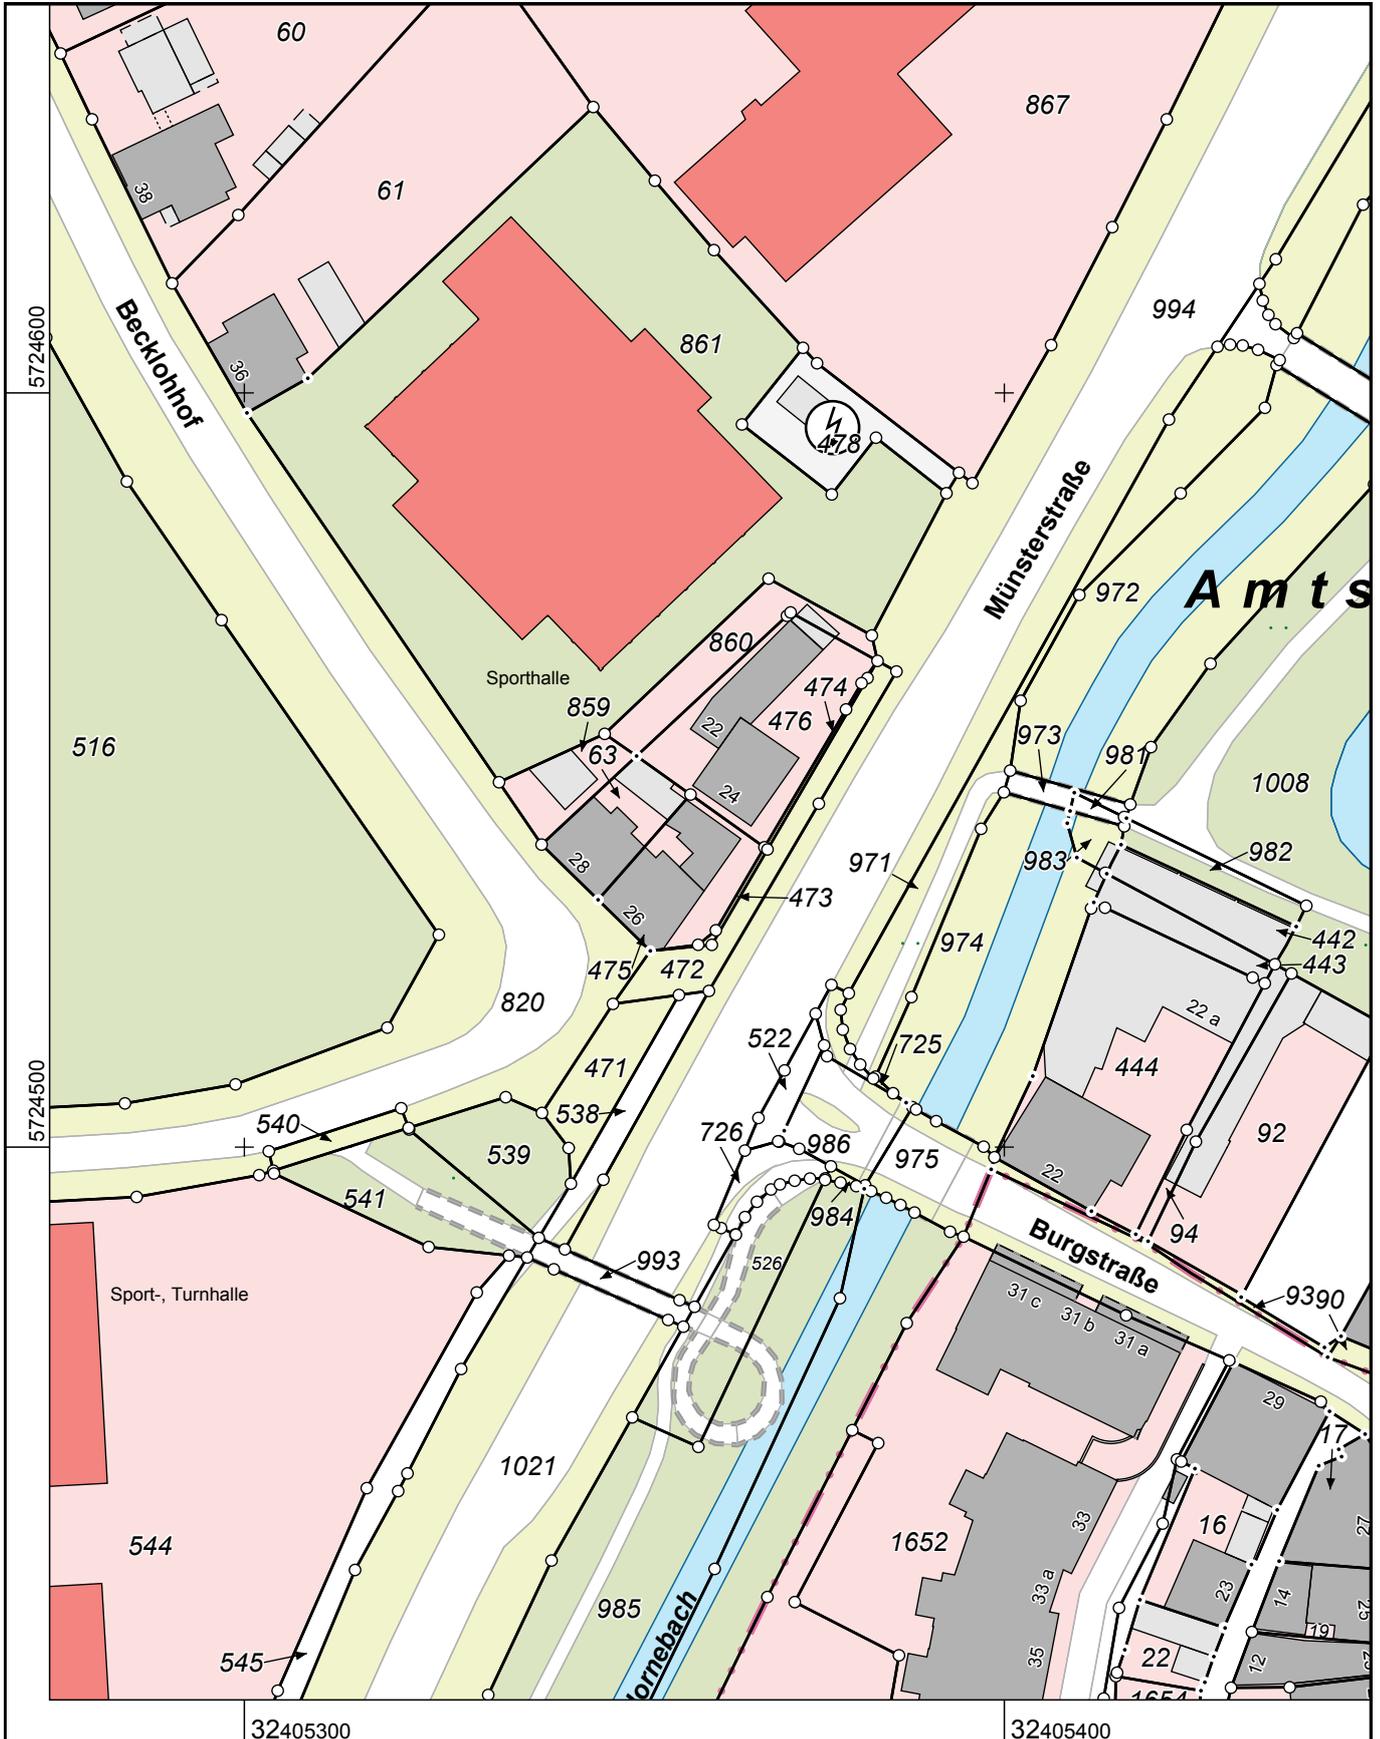

Maßstab 1 : 1000

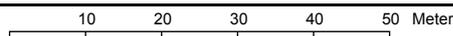

Die Nutzung dieses Auszuges ist im Rahmen des § 11 (1) DVOzVermKatG NRW zulässig. Zuwiderhandlungen werden nach § 27 VermKatG NRW verfolgt.