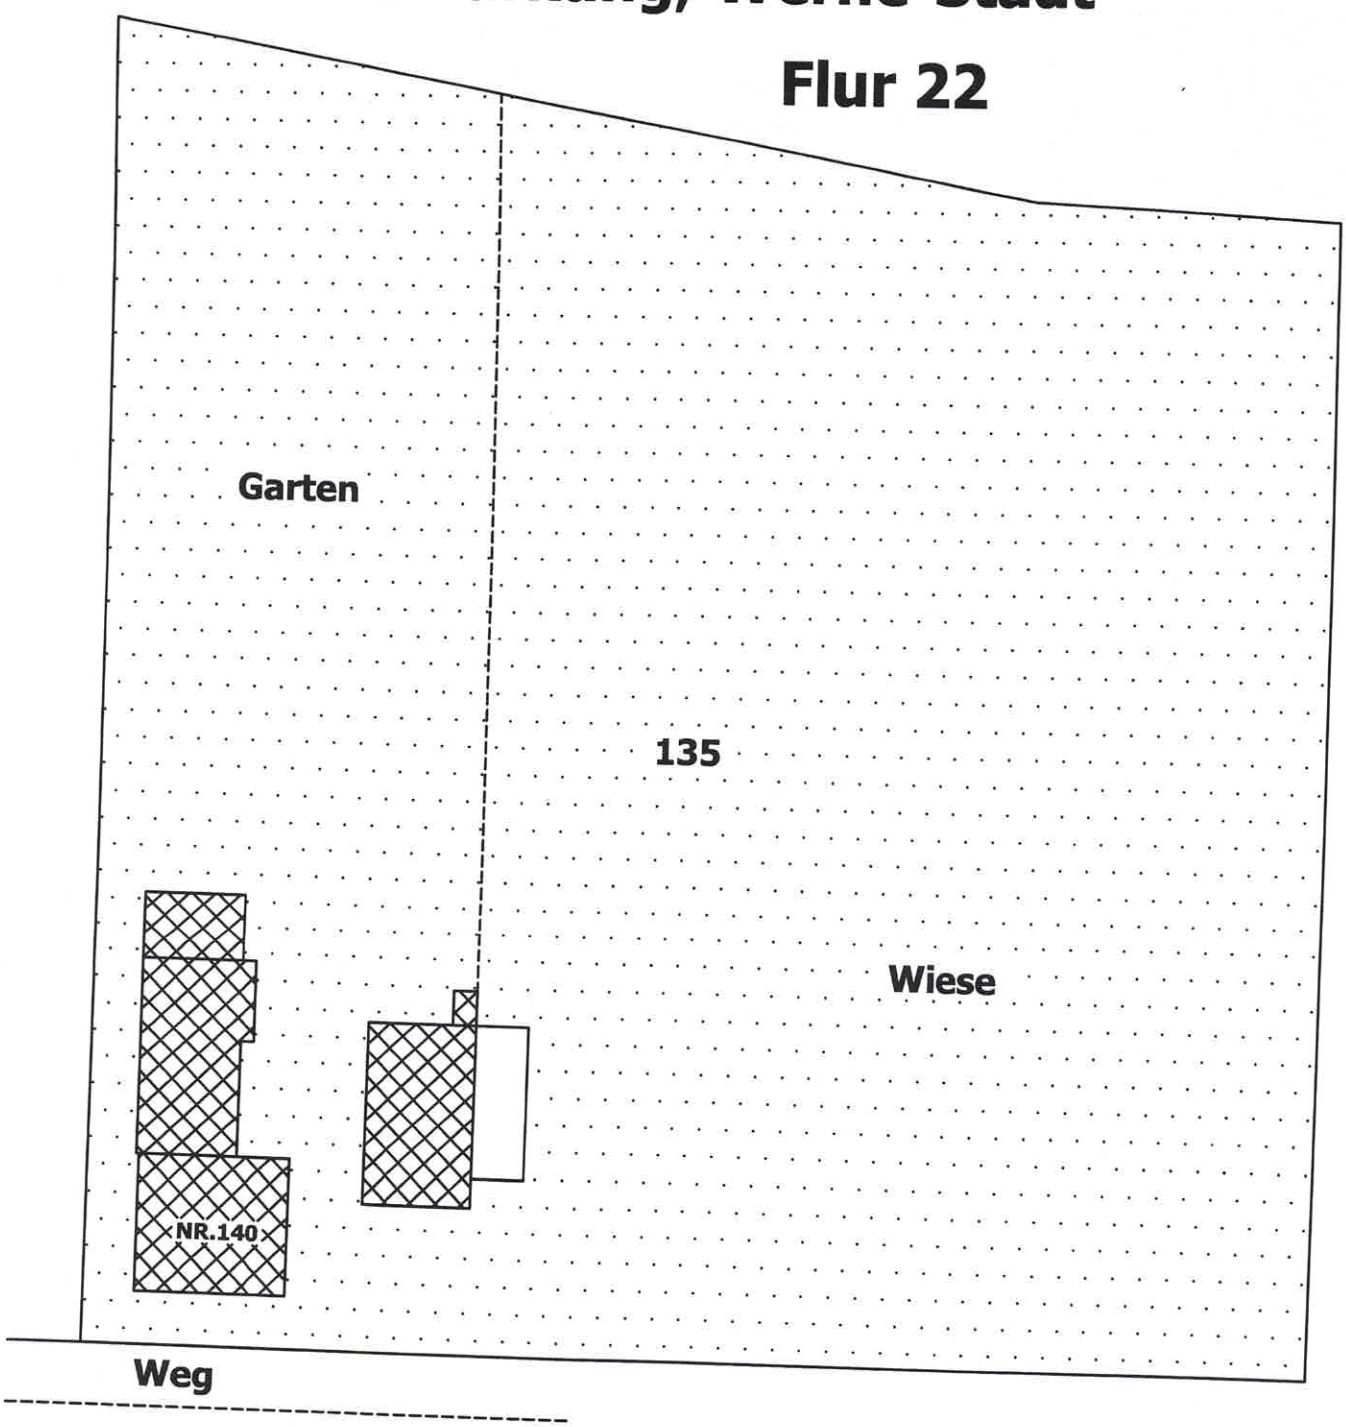

LAGEPLAN

Wohnhaus Capeller Str. [redacted] 59368 Werne
Gezeichnet nach dem Aufmaß am 31.03.2025 und
vorhandener alter Planung
Bauzeichner P. Cieslinski Tannhäuserstr. 8, 59075 Hamm

2432