


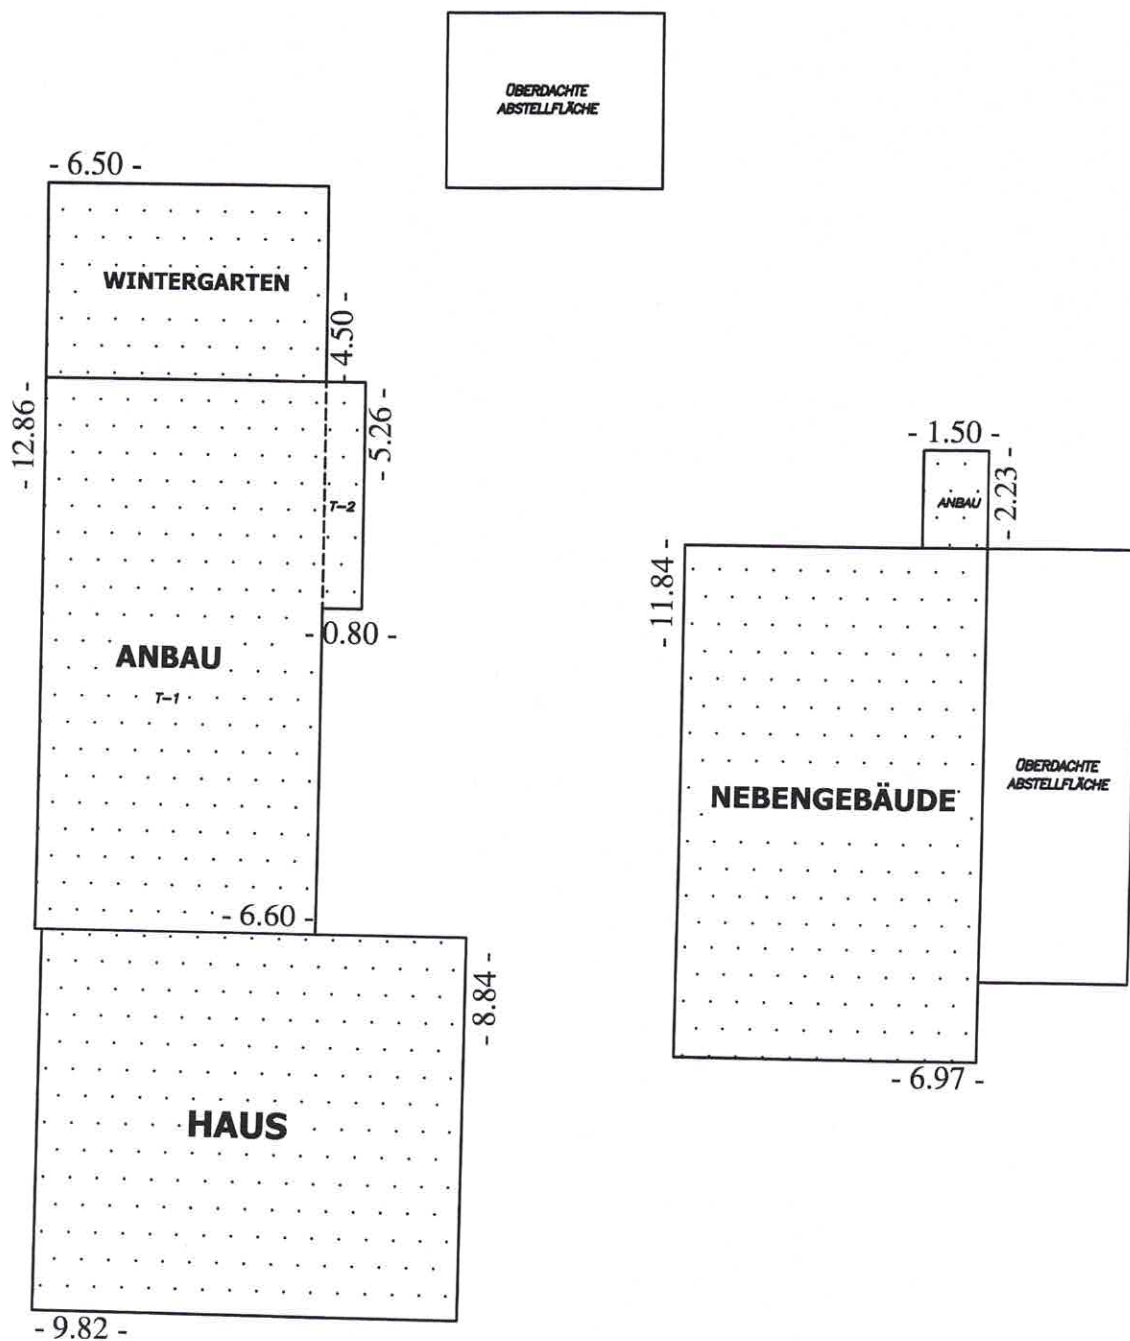

GRUNDFLÄCHEN für Brutto-Rauminhalt (BRI)

Wohnhaus Capeller Str. 140, 59368 Werne
 Gezeichnet nach dem Aufmaß am 31.03.2025 und
 vorhandener alter Planung Maßstab 1: 150
 Bauzeichner P. Cieslinski Tannhäuserstr. 8, 59075 Hamm