



# ERDGESCHOSS

Wohnhaus Capeller Str. 140, 59368 Werne  
 Gezeichnet nach dem Aufmaß am 31.03.2025 und  
 vorhandener alter Planung Maßstab 1: 100  
 Bauzeichner P. Cieslinski Tannhäuserstr. 8, 59075 Hamm

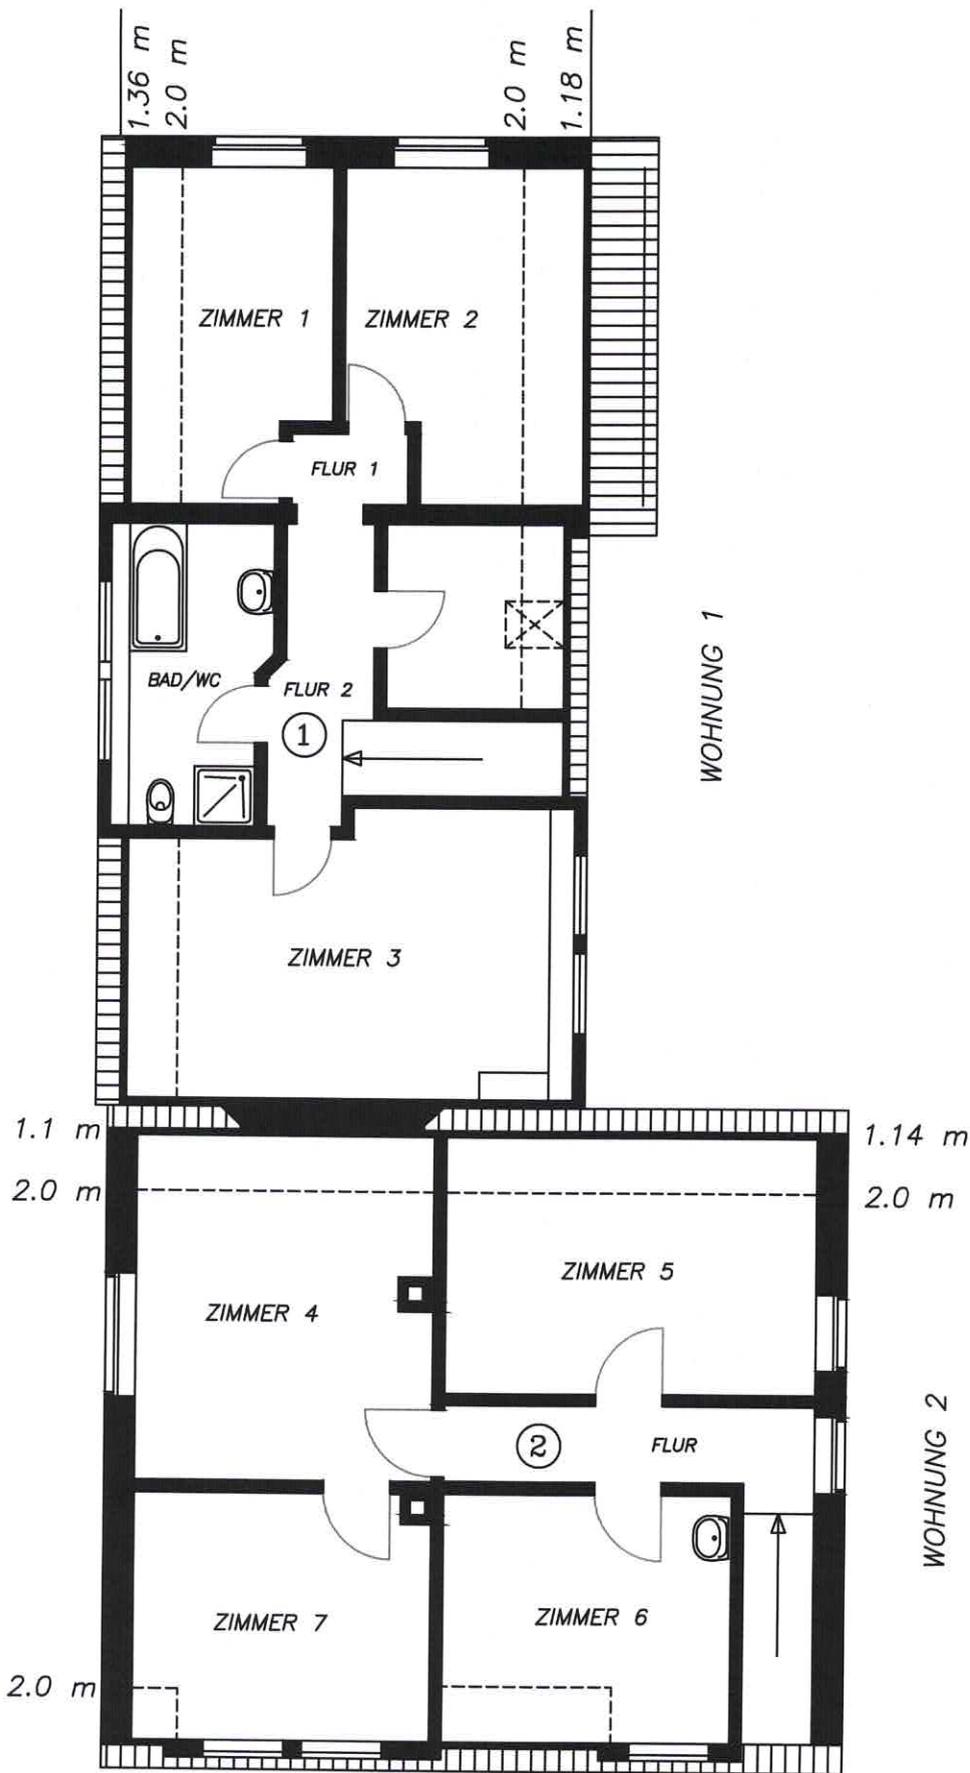

## DACHGESCHOSS


Wohnhaus Capeller Str. 59368 Werne  
 Gezeichnet nach dem Aufmaß am 31.03.2025 und  
 vorhandener alter Planung Maßstab 1: 100  
 Bauzeichner P. Cieslinski Tannhäuserstr. 8, 59075 Hamm

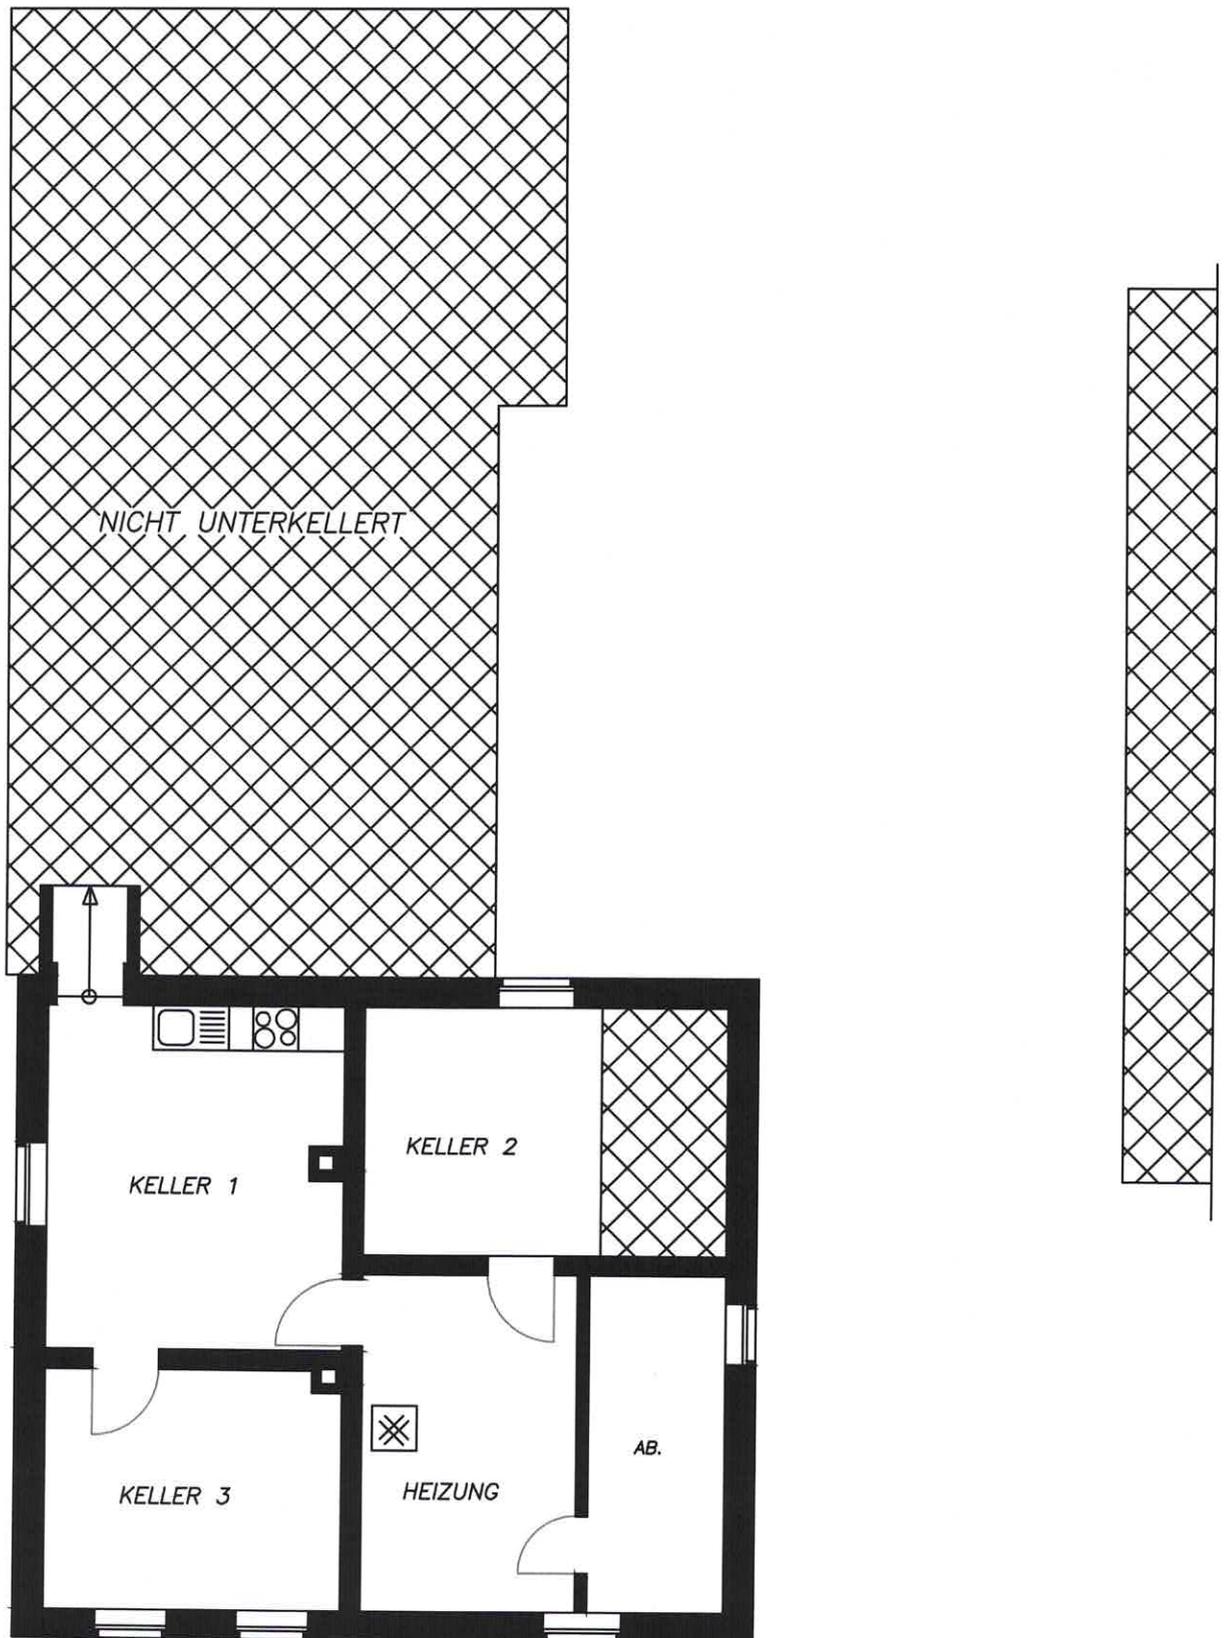

## KELLERGESCHOSS

Wohnhaus Capeller Str. 59368 Werne  
 Gezeichnet nach dem Aufmaß am 31.03.2025 und  
 vorhandener alter Planung Maßstab 1: 100  
 Bauzeichner P. Cieslinski Tannhäuserstr. 8, 59075 Hamm

VORH. WOHNHAUS

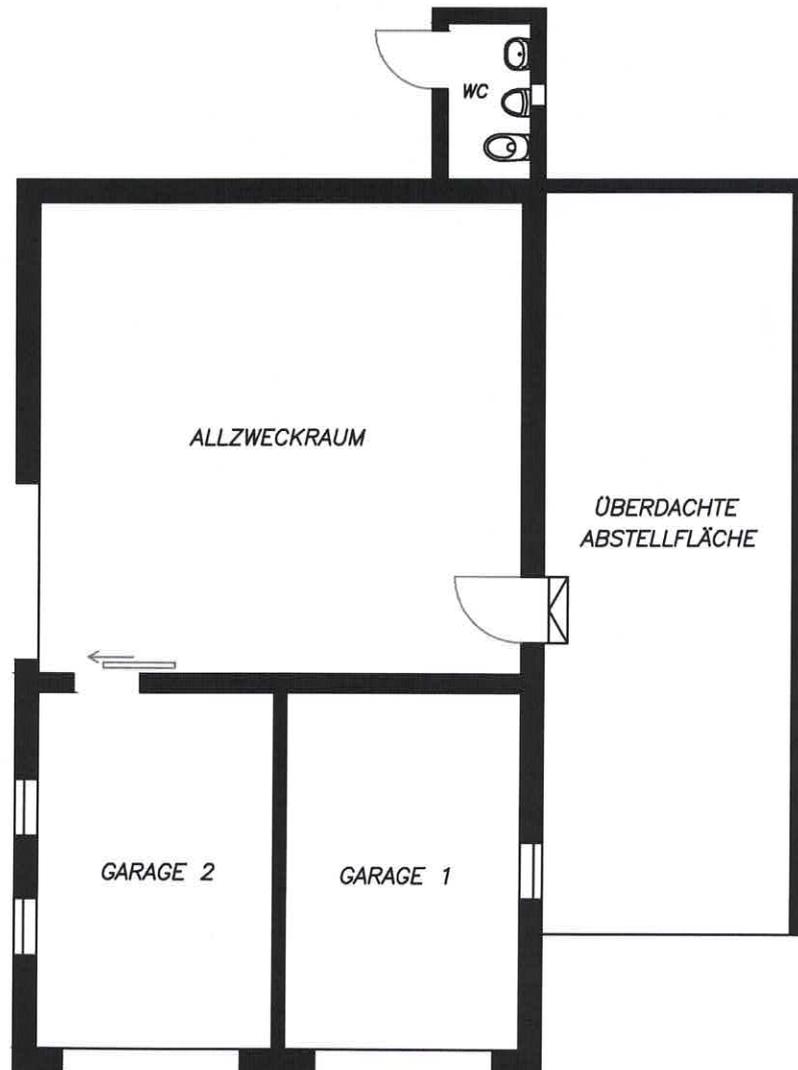

## ERDGESCHOSS NEBENGEBÄUDE

Wohnhaus Capeller Str. 59368 Werne  
Gezeichnet nach dem Aufmaß am 31.03.2025 und  
vorhandener alter Planung Maßstab 1:100  
Bauzeichner P. Cieslinski Tannhäuserstr. 8, 59075 Hamm