


1-2 Familienhaus in 59368 Werne, Hornsberg 22

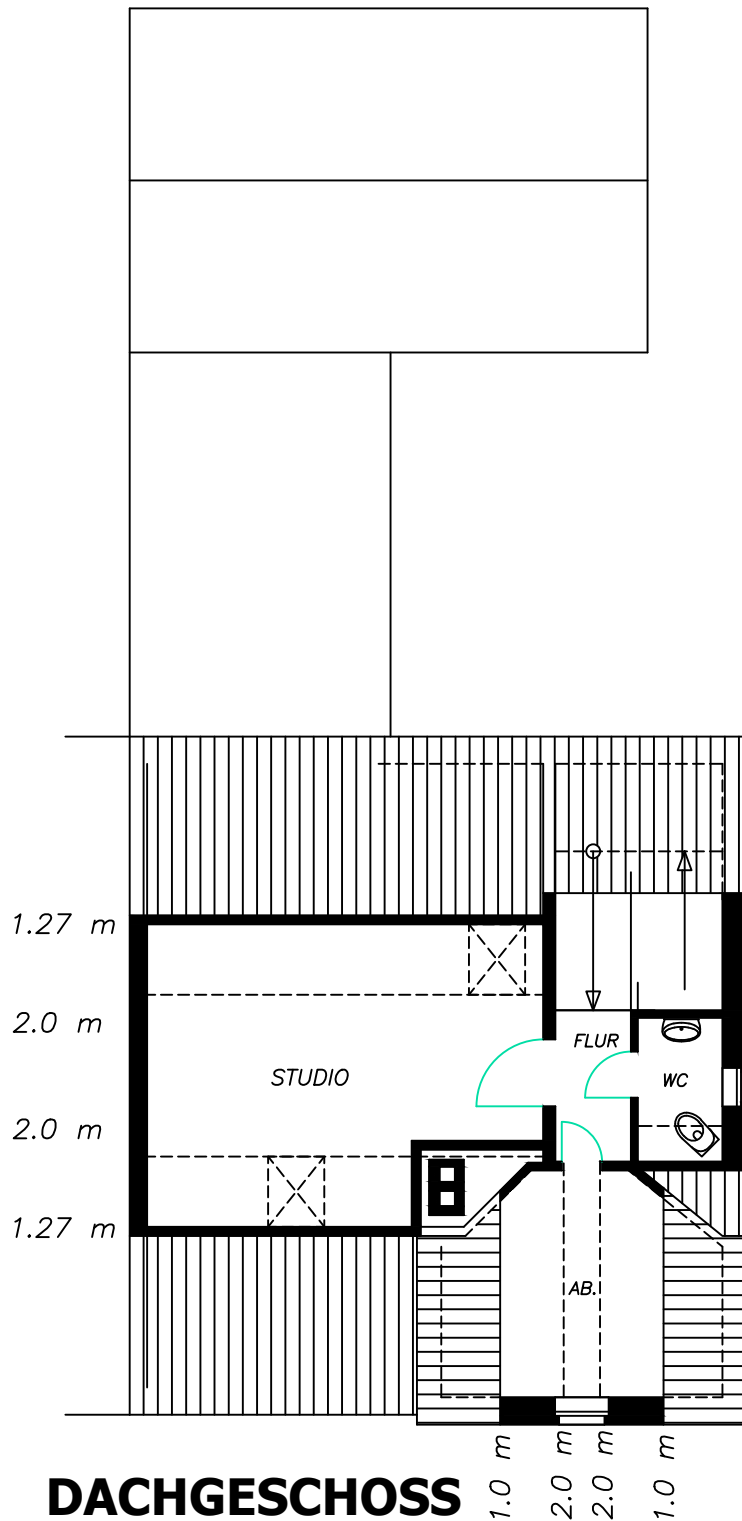

Gezeichnet nach dem Aufmaß am 14.07.2025 und
vorhandener alter Planung Maßstab 1: 100

Bauzeichner P. Cieslinski Tannhäuserstr. 8, 59075 Hamm