
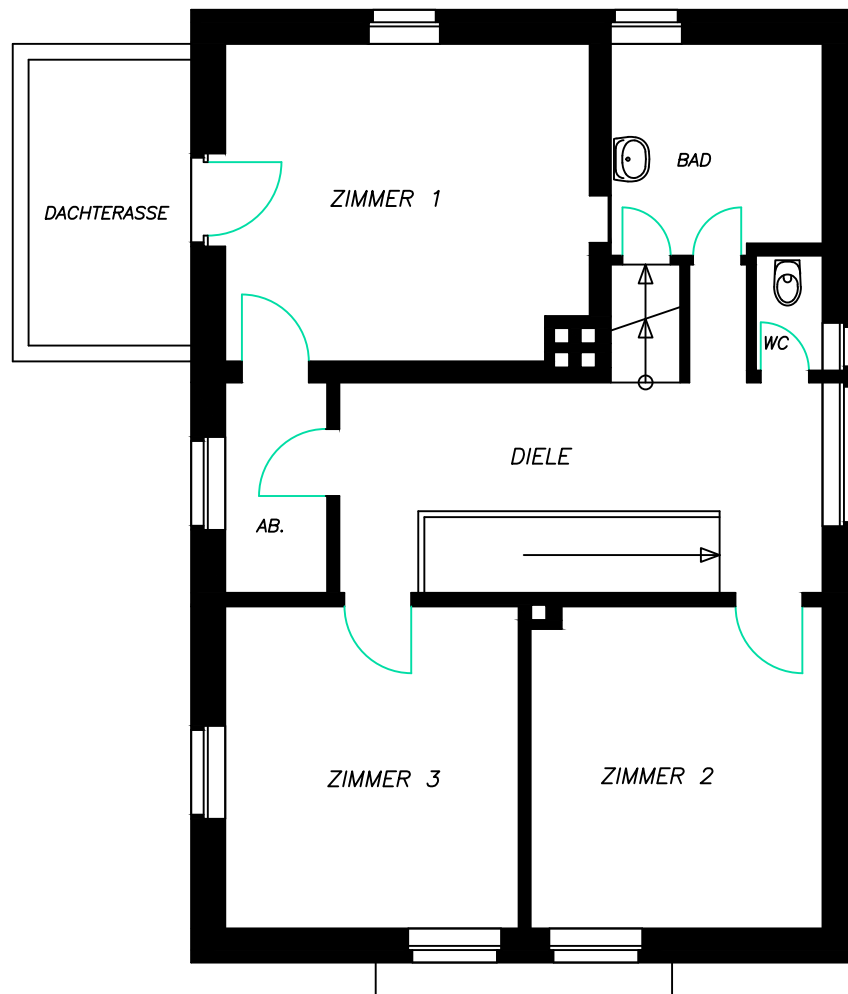


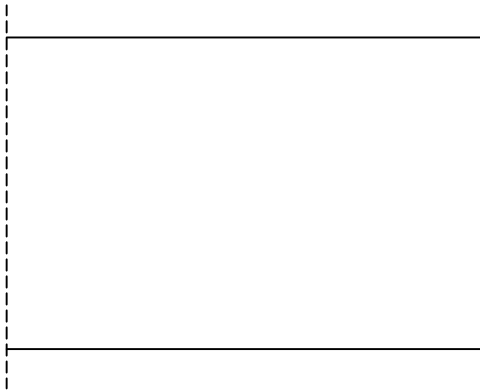

OBERGESCHOSS

Wohnhaus Bahnhofstr. 3, 59368 Werne
Gezeichnet nach dem Aufmaß am 08.04.2025 und
vorhandener alter Planung Maßstab 1: 100
Bauzeichner P. Cieslinski Tannhäuserstr. 8, 59075 Hamm