


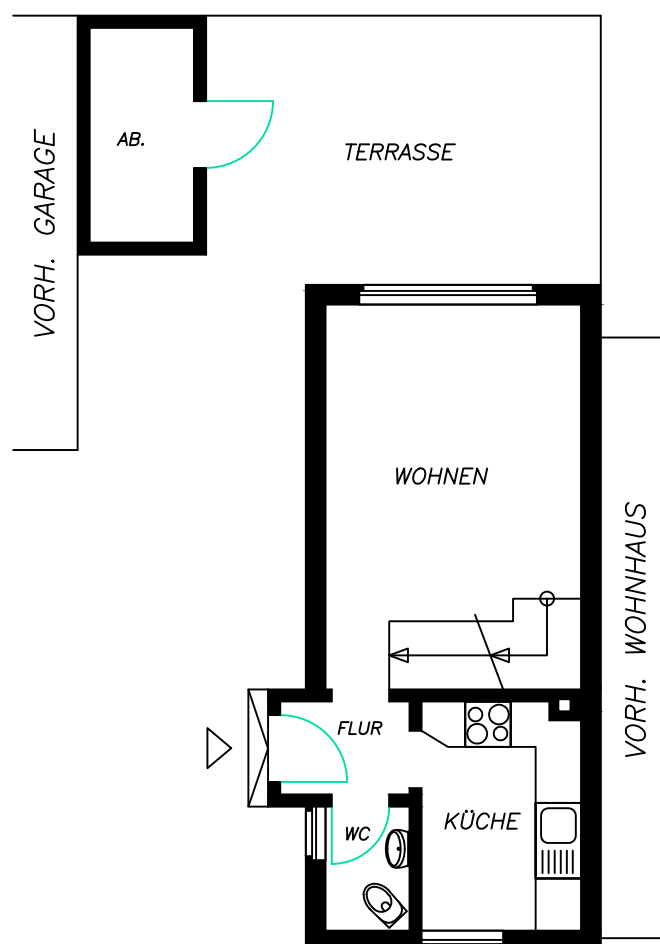

ERDGESCHOSS

Wohnhaus Heinestr. 13a, 59174 Kamen
 Gezeichnet nach dem Aufmaß am 10.07.2025 und
 vorhandener alter Planung Maßstab 1: 100
 Bauzeichner P. Cieslinski Tannhäuserstr. 8, 59075 Hamm