



Freistehendes 1 Fam-Haus in 59063 Hamm Ahseufer 4

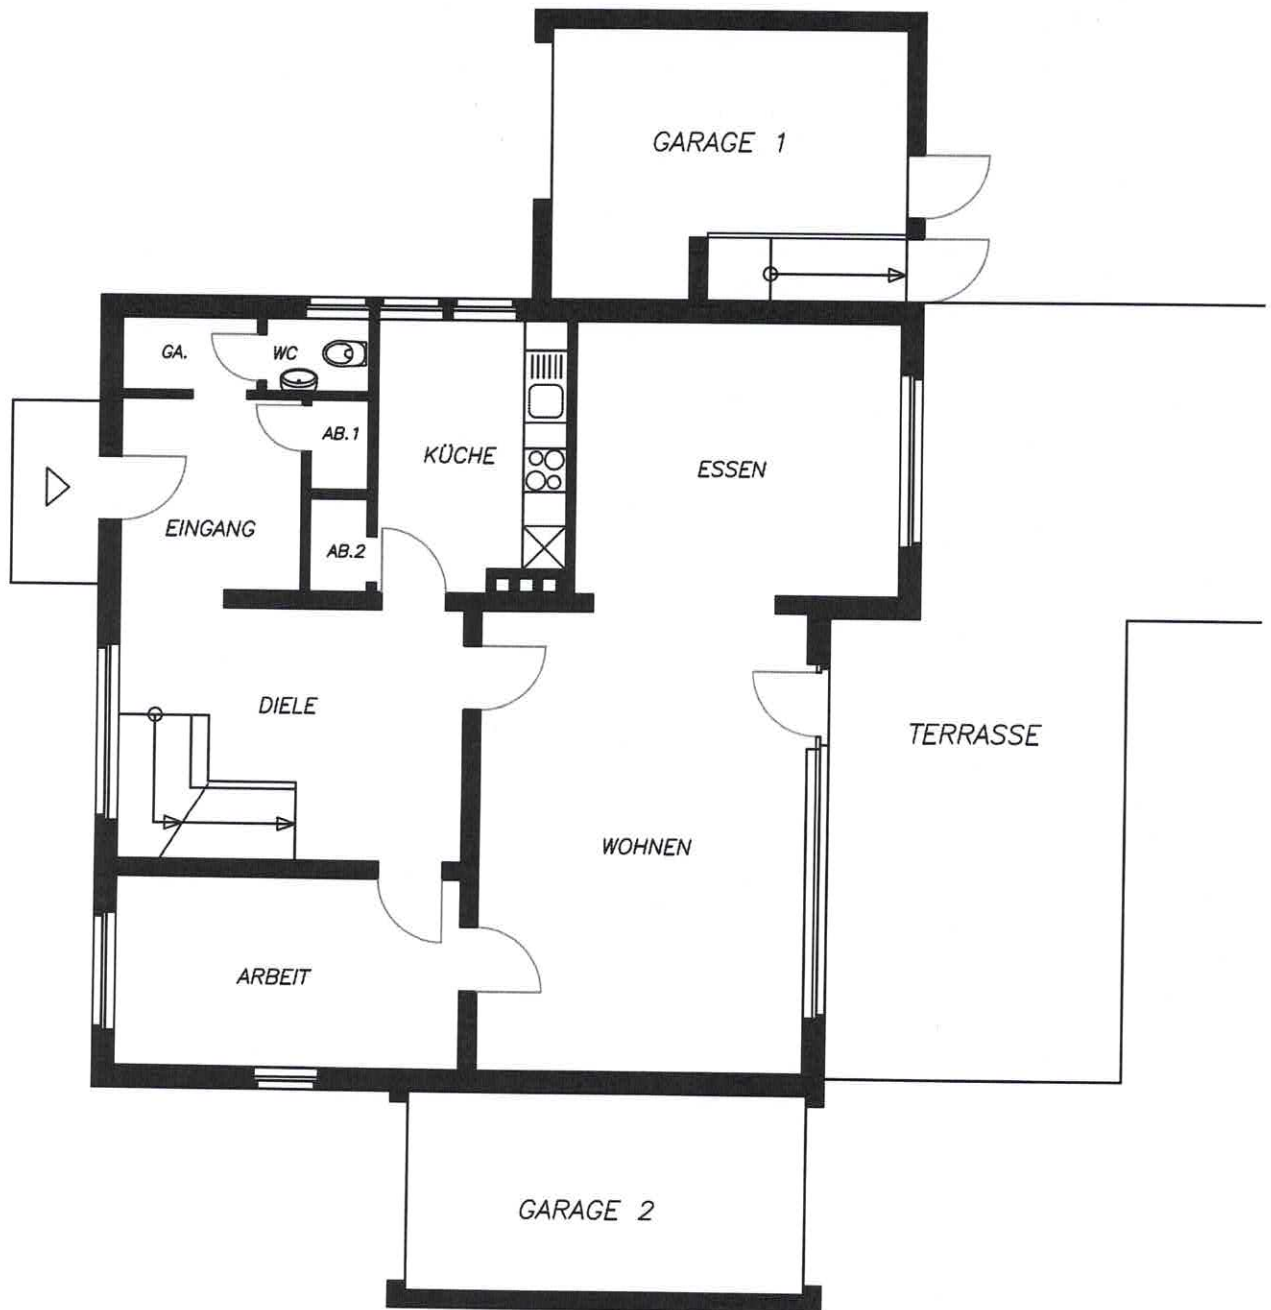

ERDGESCHOSS

Gezeichnet nach dem Aufmaß am 24.10.2025 und
vorhandener alter Planung Maßstab 1: 100
Bauzeichner P. Cieslinski Tannhäuserstr. 8, 59075 Hamm


Freistehendes 1 Fam-Haus in 59063 Hamm Ahseufer 4

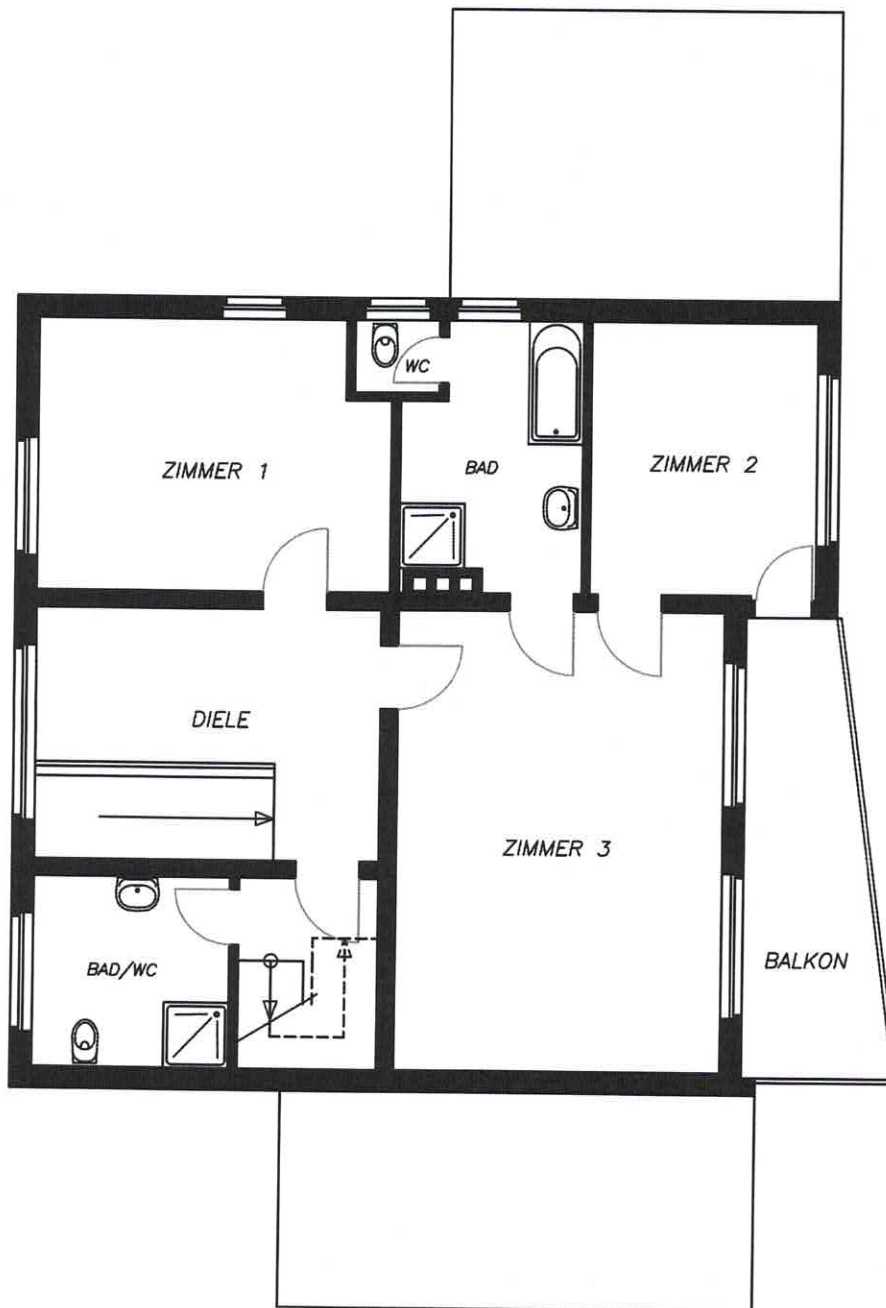

OBERGESCHOSS

Gezeichnet nach dem Aufmaß am 24.10.2025 und
vorhandener alter Planung Maßstab 1: 100
Bauzeichner P. Cieslinski Tannhäuserstr. 8, 59075 Hamm


Freistehendes 1 Fam-Haus in 59063 Hamm Ahseufer 4

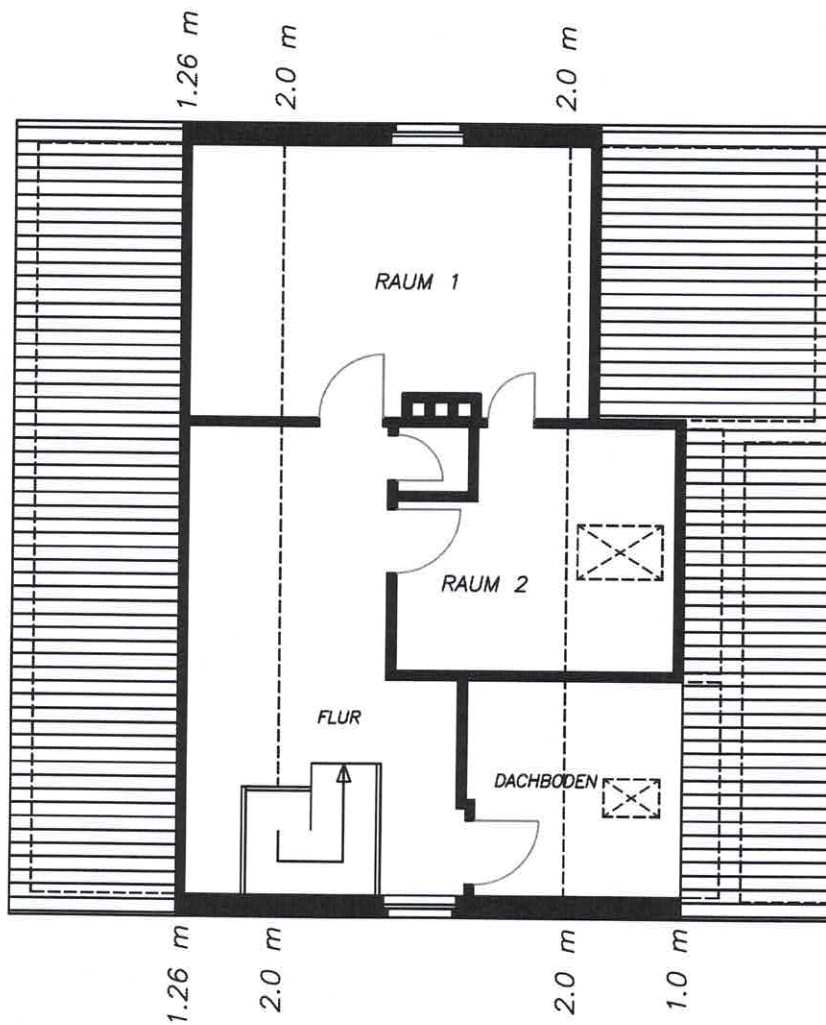

DACHGESCHOSS

Gezeichnet nach dem Aufmaß am 24.10.2025 und
vorhandener alter Planung Maßstab 1: 100
Bauzeichner P. Cieslinski Tannhäuserstr. 8, 59075 Hamm

Freistehendes 1 Fam-Haus in 59063 Hamm Ahseufer 4

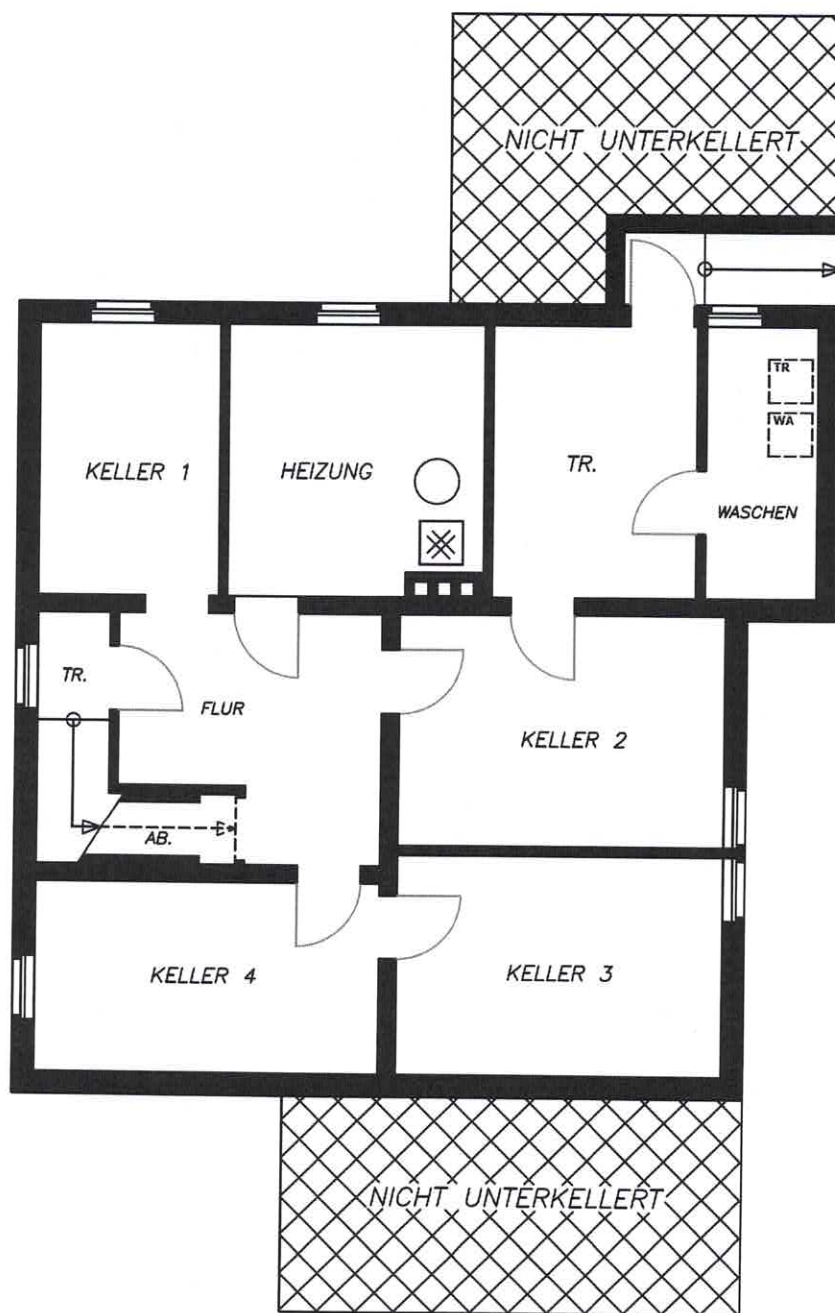

KELLERGECHOSS

Gezeichnet nach dem Aufmaß am 24.10.2025 und
vorhandener alter Planung Maßstab 1: 100
Bauzeichner P. Cieslinski Tannhäuserstr. 8, 59075 Hamm