



# Kreis Recklinghausen Katasteramt


Kurt-Schumacher-Allee 1  
45657 Recklinghausen

# Auszug aus dem Liegenschaftskataster

Flurkarte NRW 1 : 500

Flurstück: 94  
Flur: 31  
Gemarkung: Wulfen  
In der Furge 21, Dorsten

Erstellt: 16.09.2025

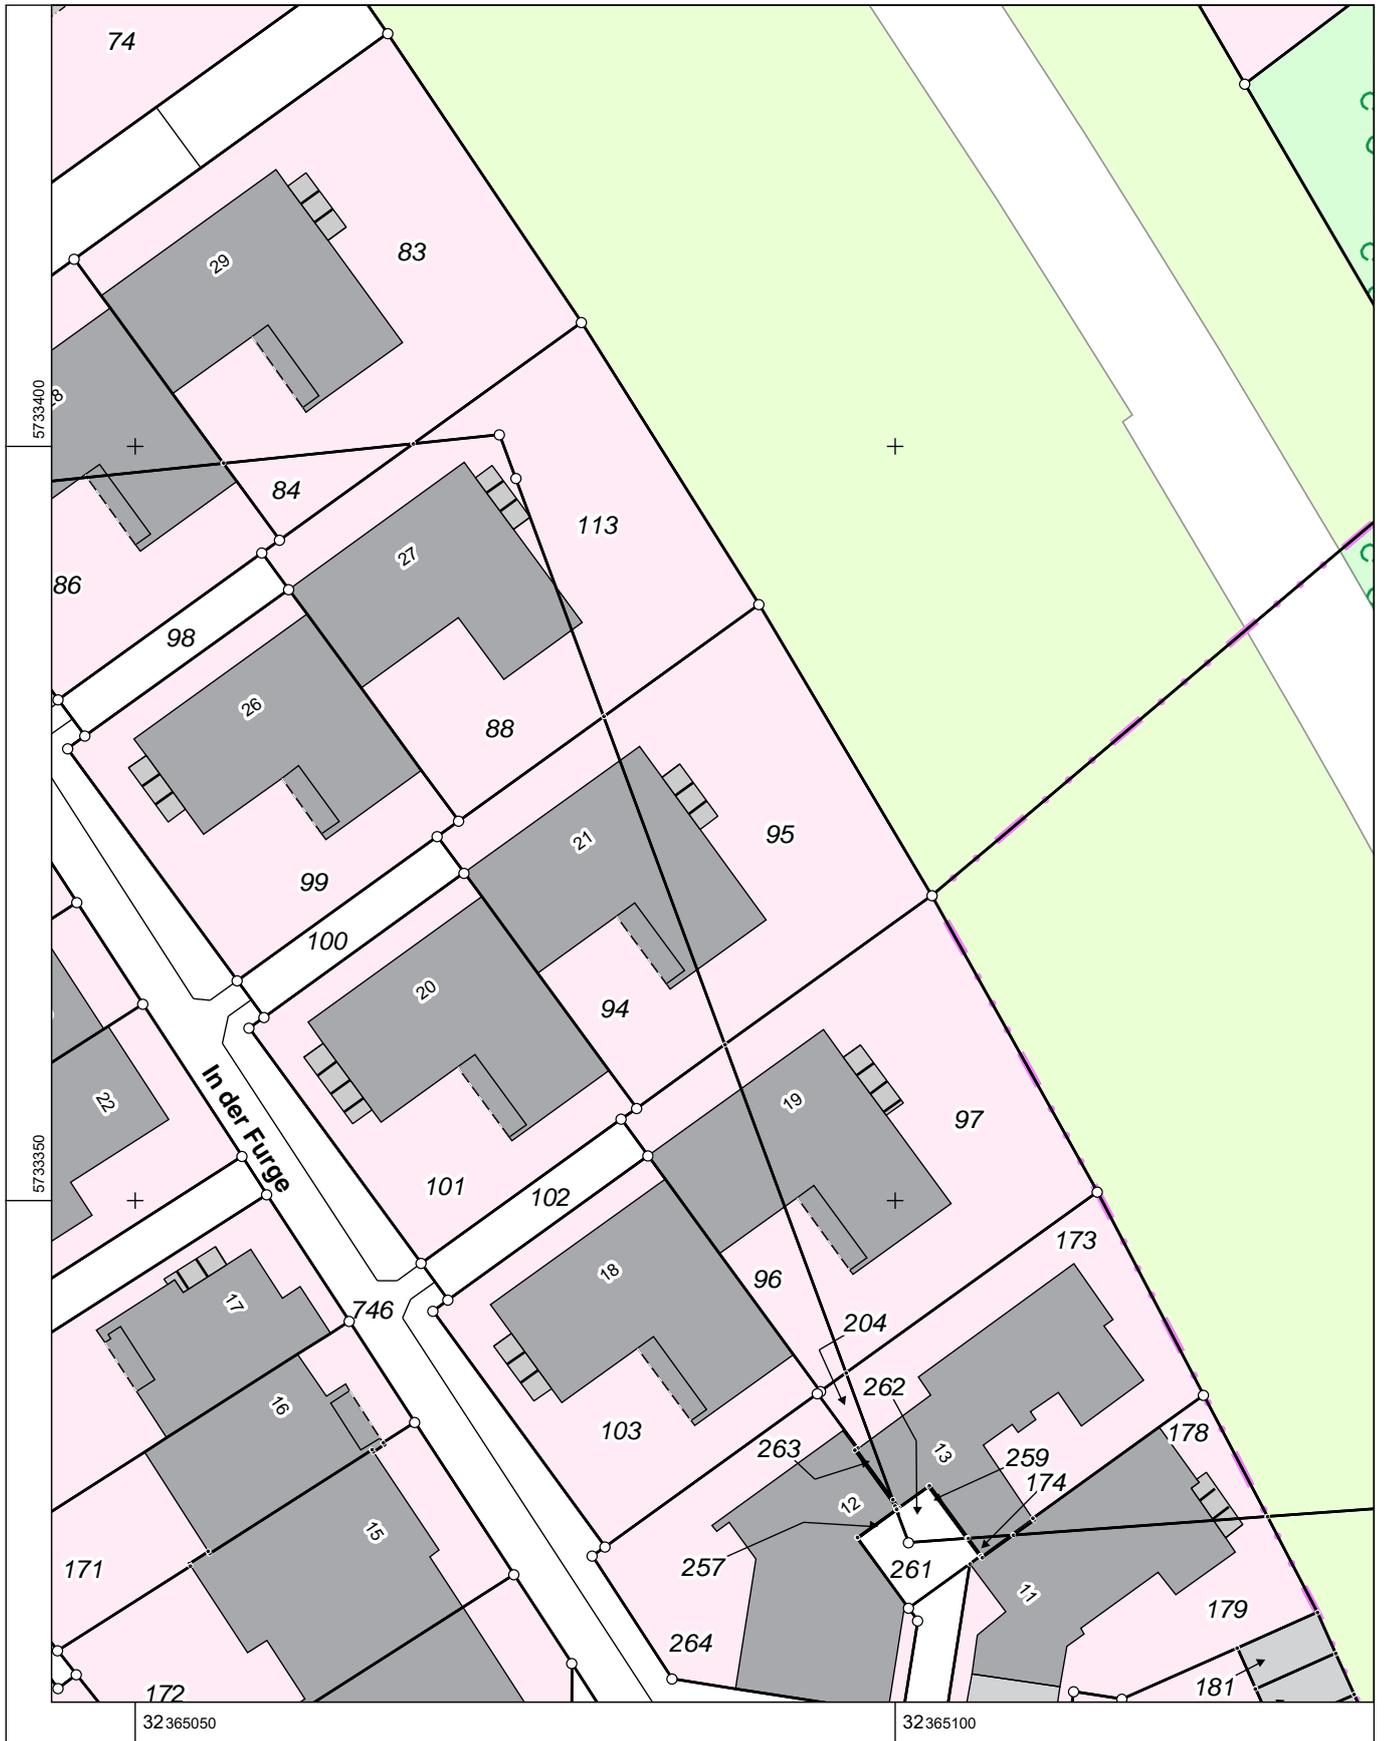

Maßstab 1 : 500

0 5 10 15 20 25 Meter

Die Nutzung dieses Auszuges ist im Rahmen des § 11 (1) DVOzVermKatG NRW zulässig. Zuwiderhandlungen werden nach § 27 VermKatG NRW verfolgt.