
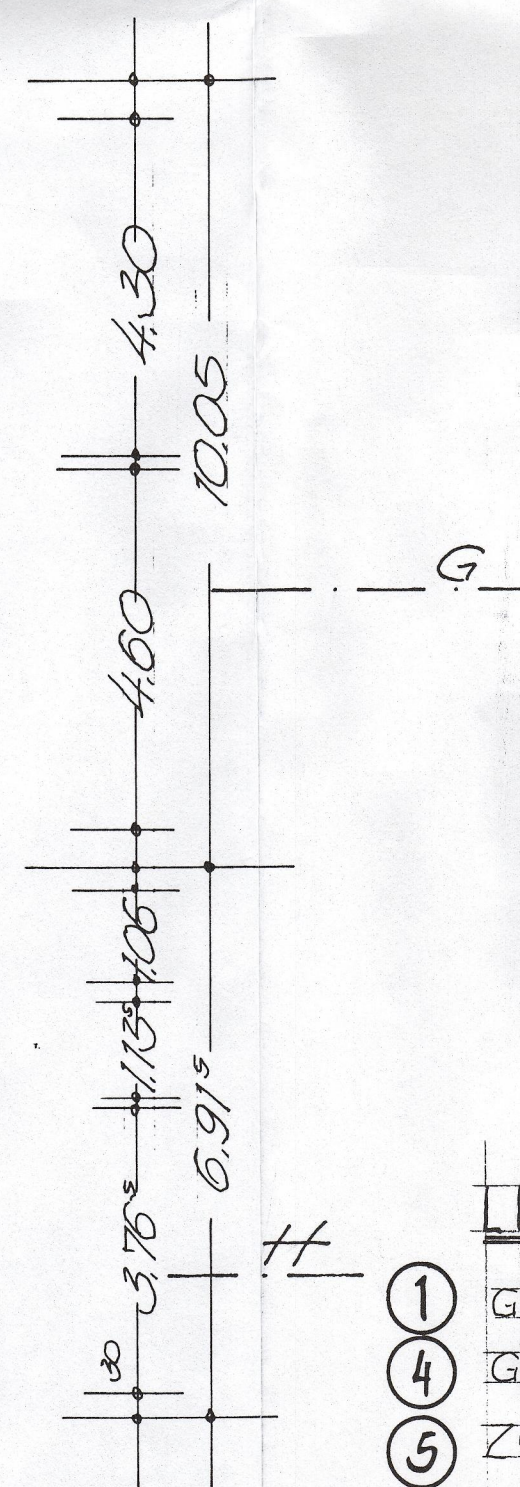


LA *Grübel* —
Bauingenieur

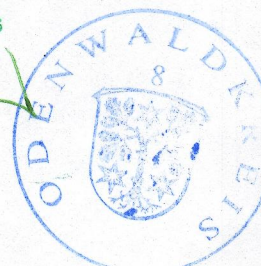

① GEWERBLICH GENUTZTE RÄUME
④ GEMEINSCHAFTLICH GENUTZTE RÄUME
⑤ ZU WOHNUNG 5 GEHÖRENDE RÄUME
⑬ ZU WOHNUNG 13 GEHÖRENDE RÄUME

AUFTEILUNGSPLAN
ZUR WOHNUNGS-U. WIRTSCHAFTLICHEN
TEILUNG
DES HERZEN HAIDAR AKBAYIR, BEERF./HETZBACH
M= 1:100

BEERFELDEN, DEN 5.12.2002

BAUHERZ:

ARCHITECT:

Dipl.-Ing. Günther Holschuh
Architekt
64743 Beerfelden/Odw.