


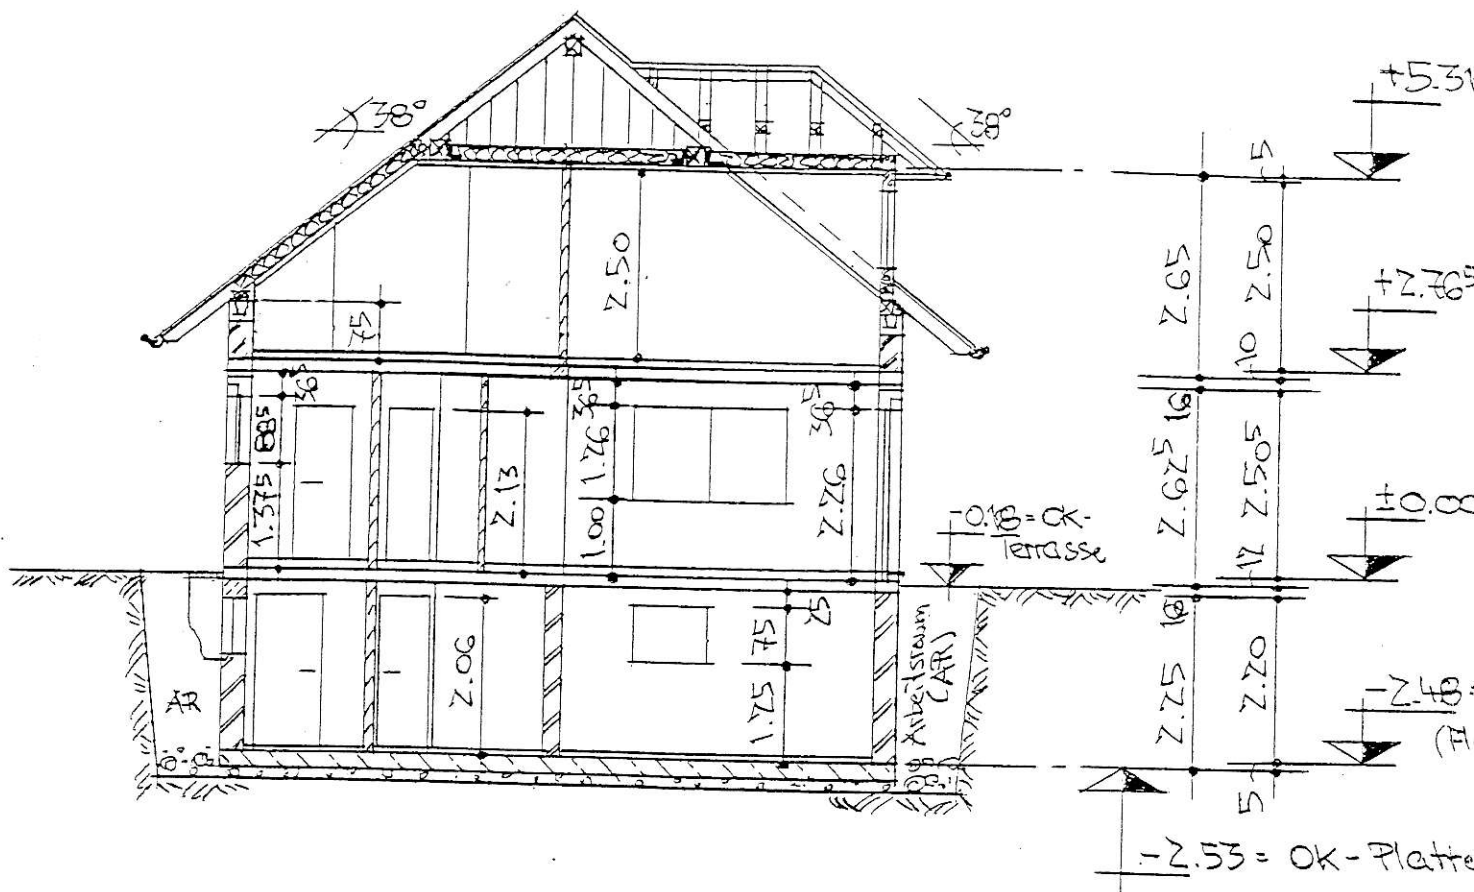

Der Bauherr

A. Schramm

R. Ma

Die Nachbarn

K. Ma

Vorj

Alle statisch beanspruchten Bauteile sind
gemäß Standsicherheitsnachweis auszuführen!

Ausführungshinweise

- Dachtragwerk : Pfettendach, 75cm Kniestock, 38 DN (Krüppelwalm, 45 DN);
UK-Kehlbalken = UK-Mittelpfetten, d.h. Kehlbalken im
Balkenschuh an Mittelpfetten liegend (vgl. Schnitt A - A);
2Stck. Gauben mit Walmdach (Walm 38 DN: Sattel 45 DN)
- Dachdeckung : Betondachsteine-rot auf Lattung, Konterlattung
u. diff.-offene Folie
- Dachentwässerung : Rinnen (6-tlg.) und Fallrohre DN 100 aus Zink;
Gauben mit umf. 70-er Kastenrinne
und je 1 Stck. Fallrohr DN 70 (Balkon analog Gauben)

Dämmung der Dachschräge und der Kehlriegellage

- mit Mineralwolle und raumseitiger Dampfbremse
(Wandanschlüsse und Stöße winddicht) nach Wärmeschutznachweis

Deckenuntersicht und Wandschräge

- Sparschalung und Gipskartonbeplankung

Mauerwerk

Außenwände

- Kellergeschoß : Schwerbetonsteine in MG II
- Wohnbereich EG u. DG : Porosierte Ziegel in LMM (n.WS-NW)

Innenwände

- : HLZ in MG II (11,5cm stark);
Ständerwände im DG
(außer 17,5-er Treppenhauswand)

Geschoßdecken (Deckenstärken vorbehaltlich der stat. Berechnungen)

- über KG u. EG : Filigran, 16cm stark

Rolläden - nichttragend im EG

- : System Perfecta, alle Fenster

Fundamente

Haus mit Keller

- : bewehrte Platte n. Statik

Bauwerksabdichtung

1. horizontal : je 1 Lg. BDP auf Platte, nach 1. Mauerschicht
u. unter KG-Decke;
Bitumenschweißbahn V60S4 auf gesamter Platte
im Randbereich mit Mauersperrbahn verschweißt
2. vertikal : im Bereich der erdberührenden Wände bitum.
Dickschicht gegen nichtdrückendes Wasser,
Pordrainplatten mit Prüfzeugnis u. 1 Lg. Flies

Fußbodenaufbauten

- : vgl. Blatt 7.1 (Anlage zum Querschnitt)

+5.315 = UK-Mittelpfetten
= UK-Kehlbalken

+2.765 = OKFF-DG

±0.00 = OKFF-EG

-2.48 = OKFF-KG
(Flur: -2.44)

OK-Platte



Der Entwurfsverfasser

Bauvorhaben	TREND-Neubau GmbH Am Schäfersborn 1 99817 Eisenach			Tel. : 03691 / 2
	Neubau Einfamilienhaus			Fax : 03691 / 6
Baugrundstück	Wolfsburg - Unkeroda WA - In der Schmiede 20 Flurstück : 497/5			
Bauherr Schramm, Rene u. Andrea	Zeichnung Schnitt A - A			
Entwurfsverfasser Fey, W.; Dipl.-Ing. (FH) Zul.-Nr.: 1362-95-VB	Maßstab 1 : 100	Datum 17.08.2000	Blatt	