


Erdgeschoß 122.42 qm

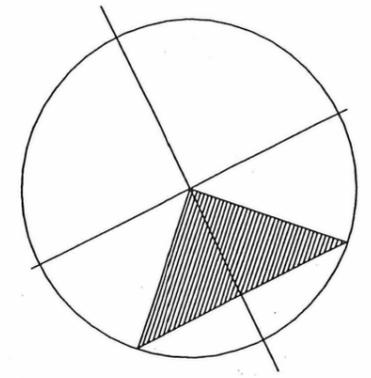

In bauaufsichtlicher Hinsicht nach
Maßgabe des § 75 Abs. 2-5 LBO
geprüft und genehmigt
Schleswig, den
24. JUNI 1999

Jungnickel

U.J. Bauregle Planung - Bauleitung

U. Jungnickel
Ringweg 52a 24969 Großenwiehe
Telefon 04604 989376 - Fax 04604 989377

Projekt: Neubau eines Einfamilienhauses
mit Garage u. Abstellraum

Bauherr: Hinrich u. Frieda Holling
Westerweg 25
24997 Wanderup

Bauort: Flensburger Str.
24997 Wanderup

Architekt: Georg Jungnickel
Ringweg 52a
24969 Großenwiehe
Tel.: 04604 989376
Fax: 04604 989377


Planbez.: Erdgeschoß

Maßstab: 1:100

Datum: 23.04.1999 cf

Anderung: X

Plotdat.: X

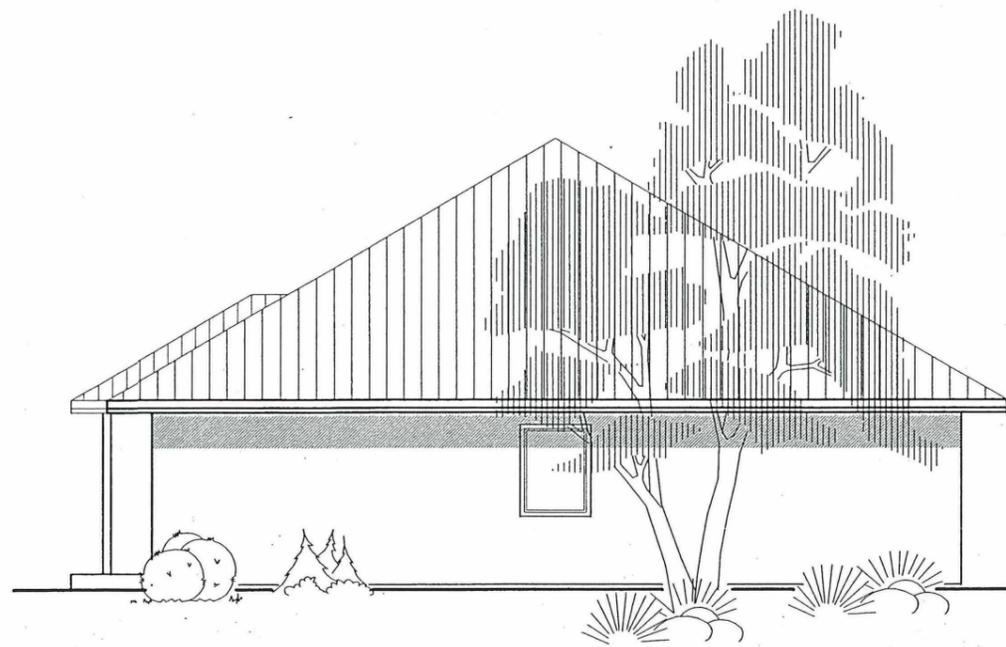

Osten



Westen

In bauaufsichtlicher Hinsicht nach
Maßgabe des § 75 Abs. 2-5 LBO
geprüft und genehmigt
Schleswig, den

24 JUNI 1999

Jungnickel

U.J. Bauregie Planung - Bauleitung

U. Jungnickel
Ringweg 52a 24969 Großenwiehe
Telefon 04604 989376 - Fax 04604 989377

Projekt: Neubau eines Einfamilienhauses
mit Garage u. Abstellraum

Bauherr: Hinrich u. Frieda Holling
Westerweg 25
24997 Wanderup

Bauort: Flensburger Str.
24997 Wanderup

Architekt: Georg Jungnickel
Ringweg 52a
24969 Großenwiehe
Tel.: 04604 989376
Fax: 04604 989377


Planbez.: Schnitt u. Ansichten

Maßstab: 1:100


Datum: 23.04.1999 cf

Änderung: X

Plotdat.: X

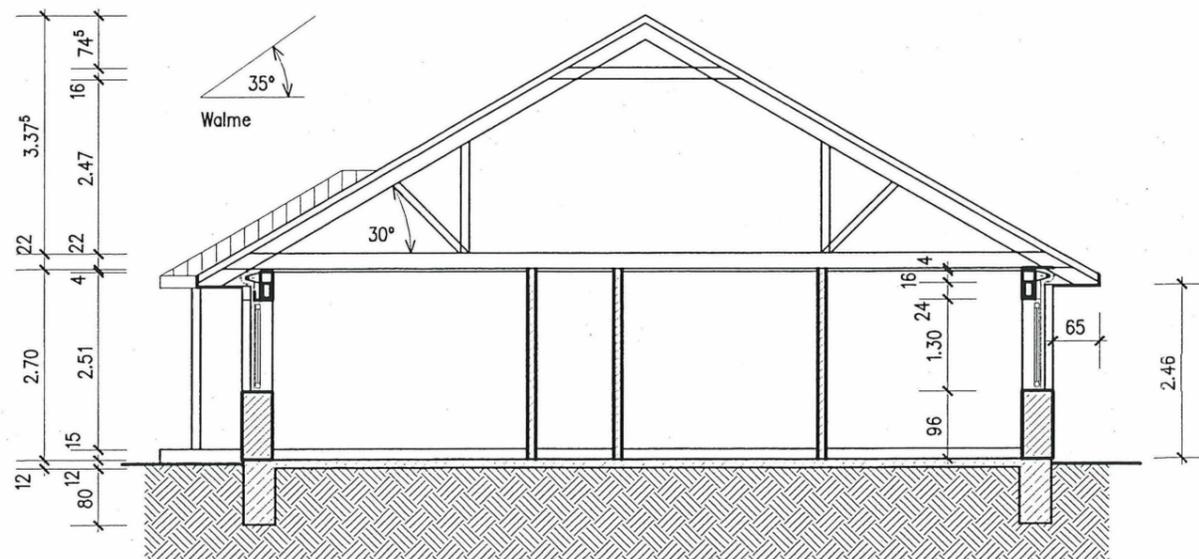

Schnitt A-A

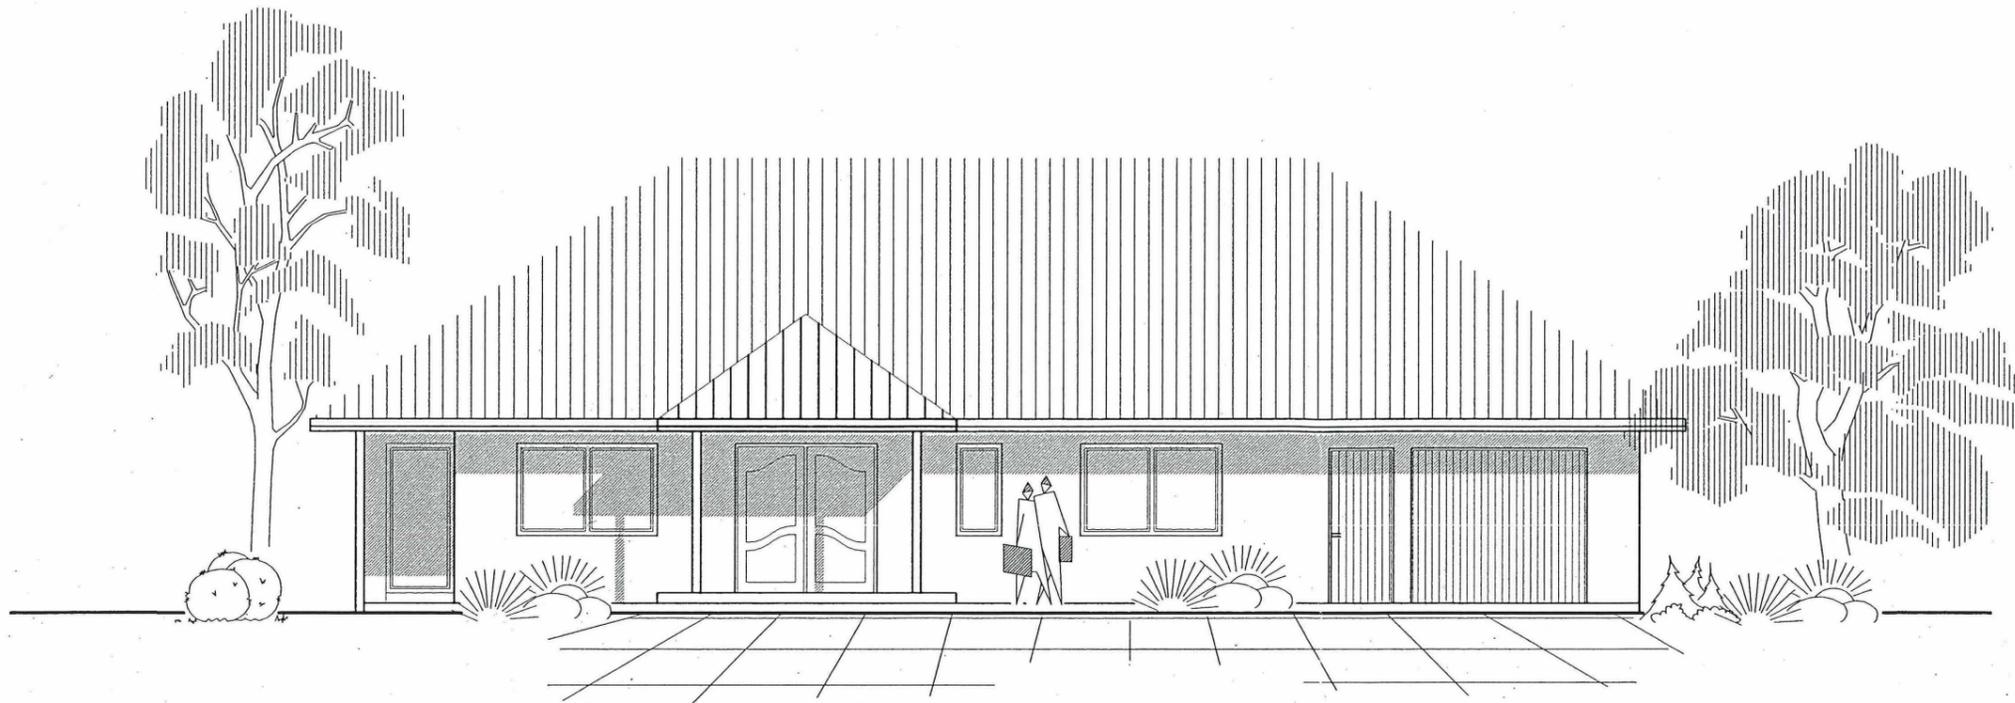

Süden

In bauaufsichtlicher Hinsicht nach
Maßgabe des § 75 Abs. 2-5 LBO
geprüft und genehmigt
Schleswig, den

24. JUNI 1999

Jungnickel

U.J. Bauregie Planung - Bauleitung

U. Jungnickel
Ringweg 52a 24969 Großenwiehe
Telefon 04604 989376 - Fax 04604 989377

Projekt: Neubau eines Einfamilienhauses
mit Garage u. Abstellraum

Bauherr: Hinrich u. Frieda Holling
Westerweg 25
24997 Wanderup

Bauort: Flensburger Str.
24997 Wanderup

Architekt: Georg Jungnickel
Ringweg 52a
24969 Großenwiehe
Tel.: 04604 989376
Fax: 04604 989377


Planbez.: Ansichten

Maßstab: 1:100

Datum: 23.04.1999 cf

Änderung: X

Plotdat. : X

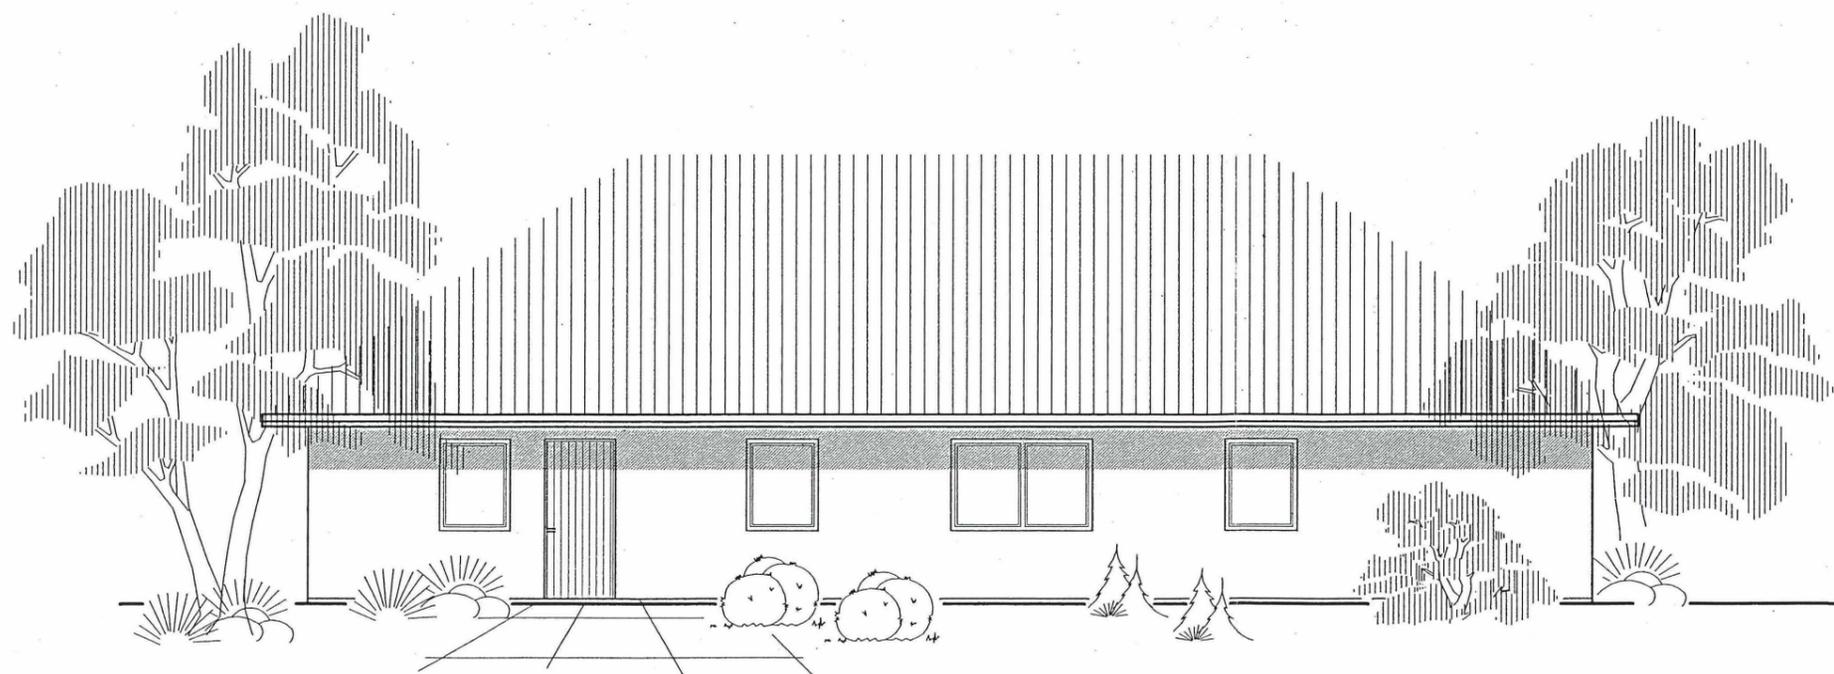

Norden