



# Vermessungs- und Katasterverwaltung Niedersachsen

Gemeinde: Wolfsburg, Stadt  
Gemarkung: Fallersleben  
Flur: 2 Flurstück: 27/17


# Liegenschaftskarte 1:1000

Standardpräsentation

Erstellt am 09.05.2022  
Aktualität der Daten 07.05.2022

N = 5808204

E = 32616477

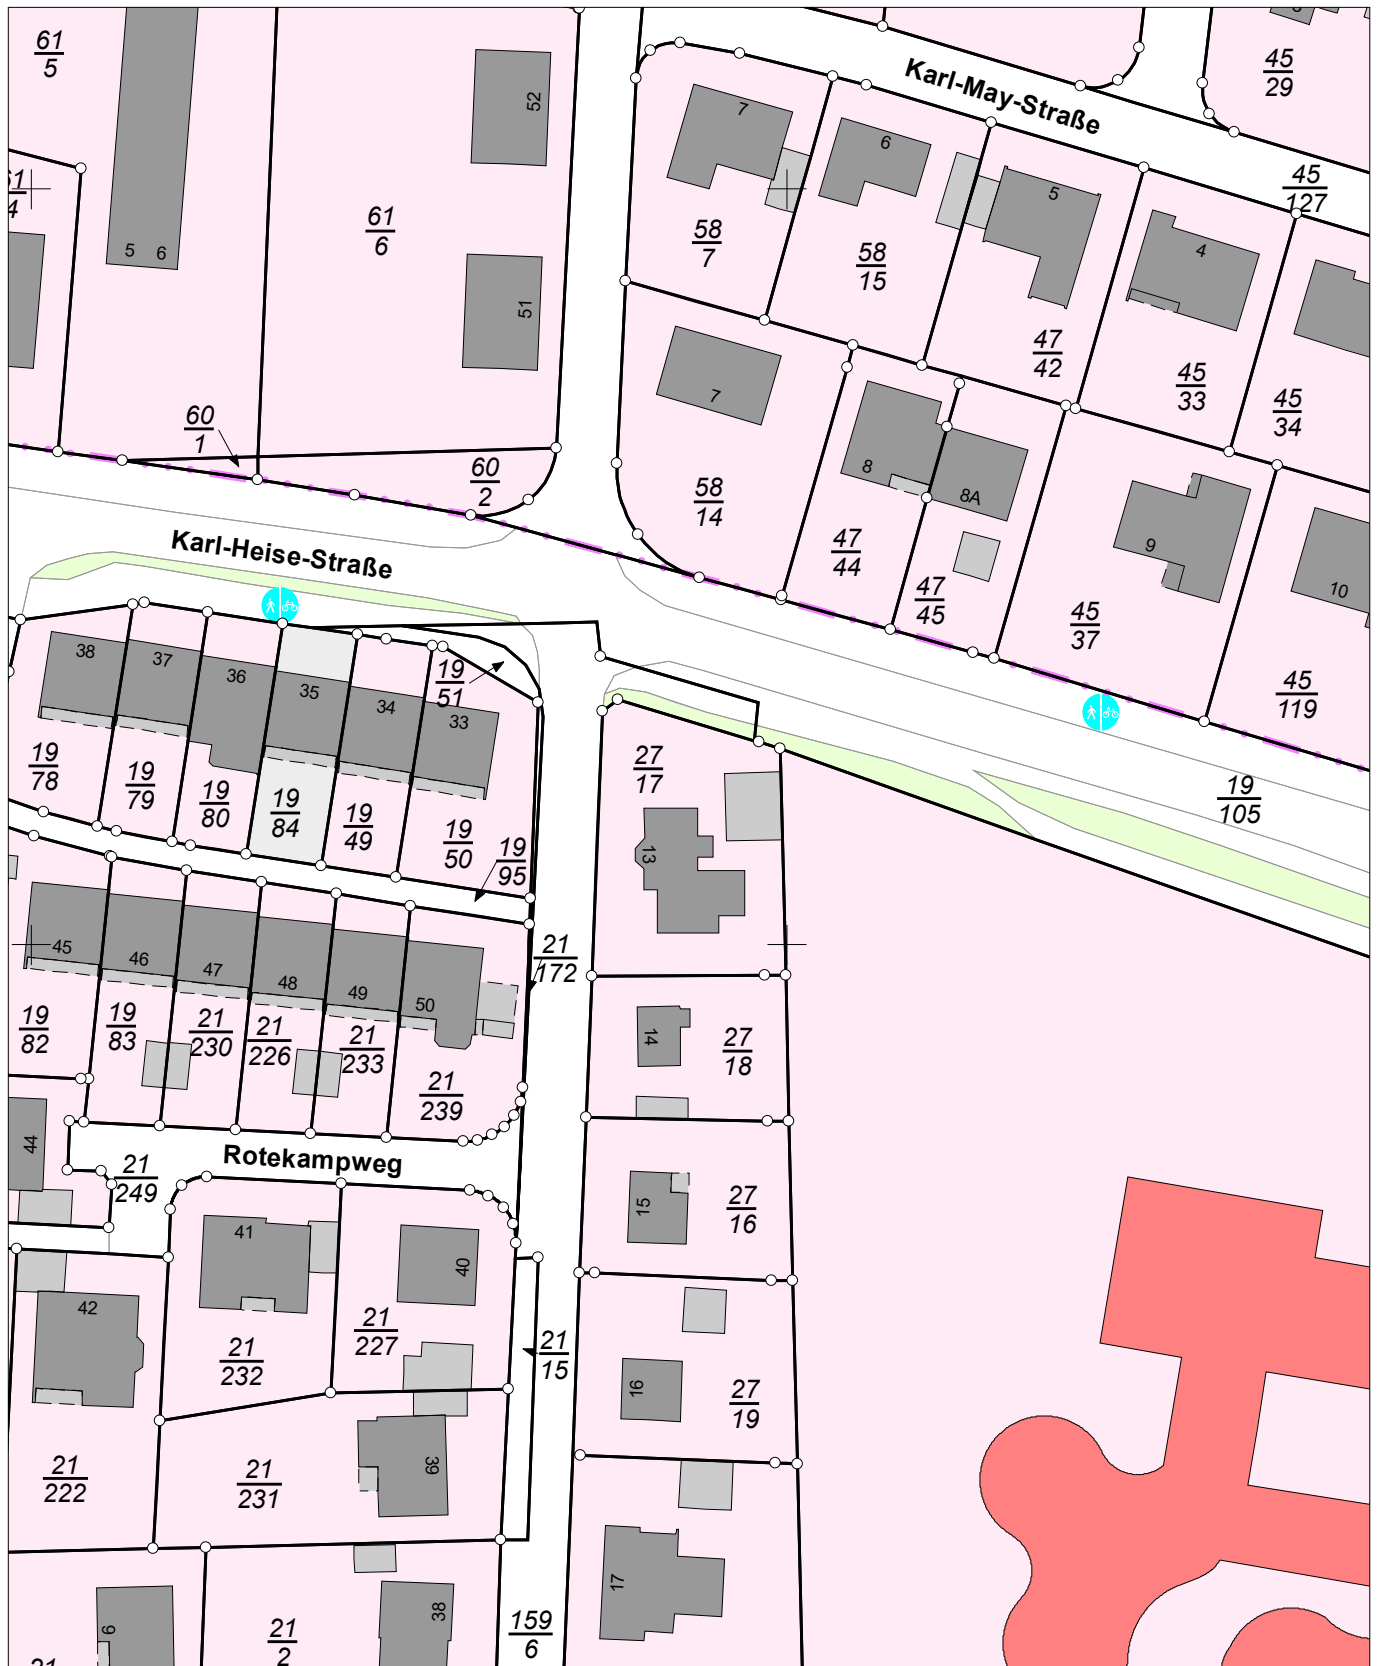

E = 32616297

N = 5808204

Maßstab 1:1000

0 10 20 30 Meter

## Verantwortlich für den Inhalt:

Landesamt für Geoinformation und Landesvermessung Niedersachsen  
Regionaldirektion Braunschweig-Wolfsburg - Katasteramt Wolfsburg -  
Siegfried-Ehlers-Straße 2  
38440 Wolfsburg

## Bereitgestellt durch:

Landesamt für Geoinformation und Landesvermessung Niedersachsen  
- Katasteramt Wolfsburg -  
Siegfried-Ehlers-Straße 2  
38440 Wolfsburg

Zeichen: 091-A-223-2022

Bei einer Verwertung für nichteigene oder wirtschaftliche Zwecke oder einer öffentlichen Wiedergabe sind die Allgemeinen Geschäfts- und Nutzungsbedingungen (AGNB) zu beachten; ggf. sind erforderliche Nutzungsrechte über einen zusätzlich mit der für den Inhalt verantwortlichen Behörde abzuschließenden Nutzungsvertrag zu erwerben.