


Diese Zeichnung gilt nur in Verbindung mit der geprüften statischen Berechnung und deren Festlegungen.

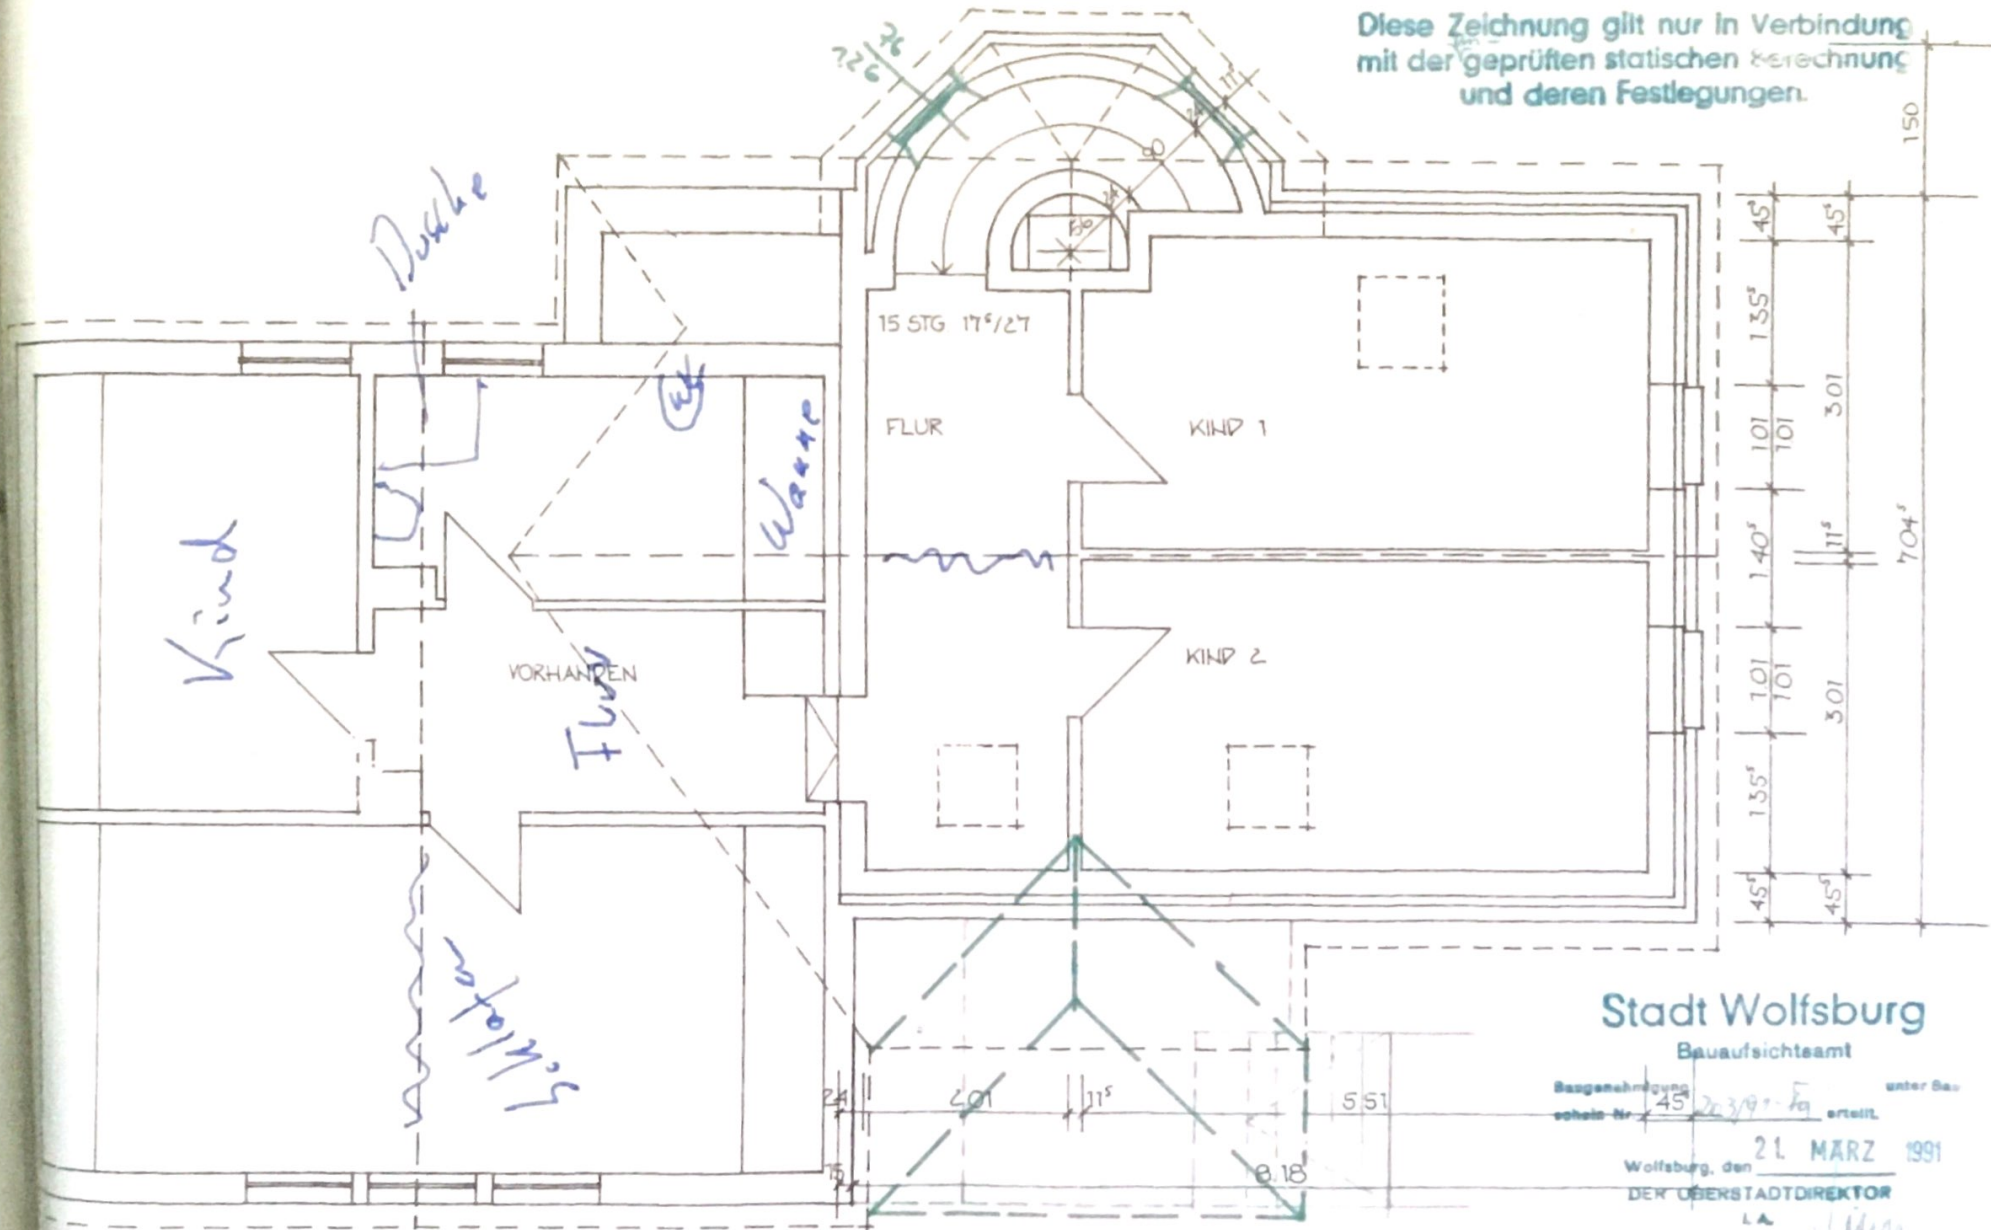

1. GESCHOSSGRUNDRISS M 1:50

DG

Stadt Wolfsburg  
Bauaufsichtsamt

Baugenehmigung unter Bau-  
schein-Nr. 45 22391-Fg erteilt.

Wolfsburg, den 21. MARZ 1991  
DER OBERSTADTDIREKTOR

DER BAUHERR: BAUVORHALEN: WOHNHAUSERWEITERUNG  
 DER PLANVERFASSER: B.+W. FRICKE  
 Bernd Fricke BAUORT: FALLERSLEBEN  
 DATUM: 21.10.1991