


Grundriss DG

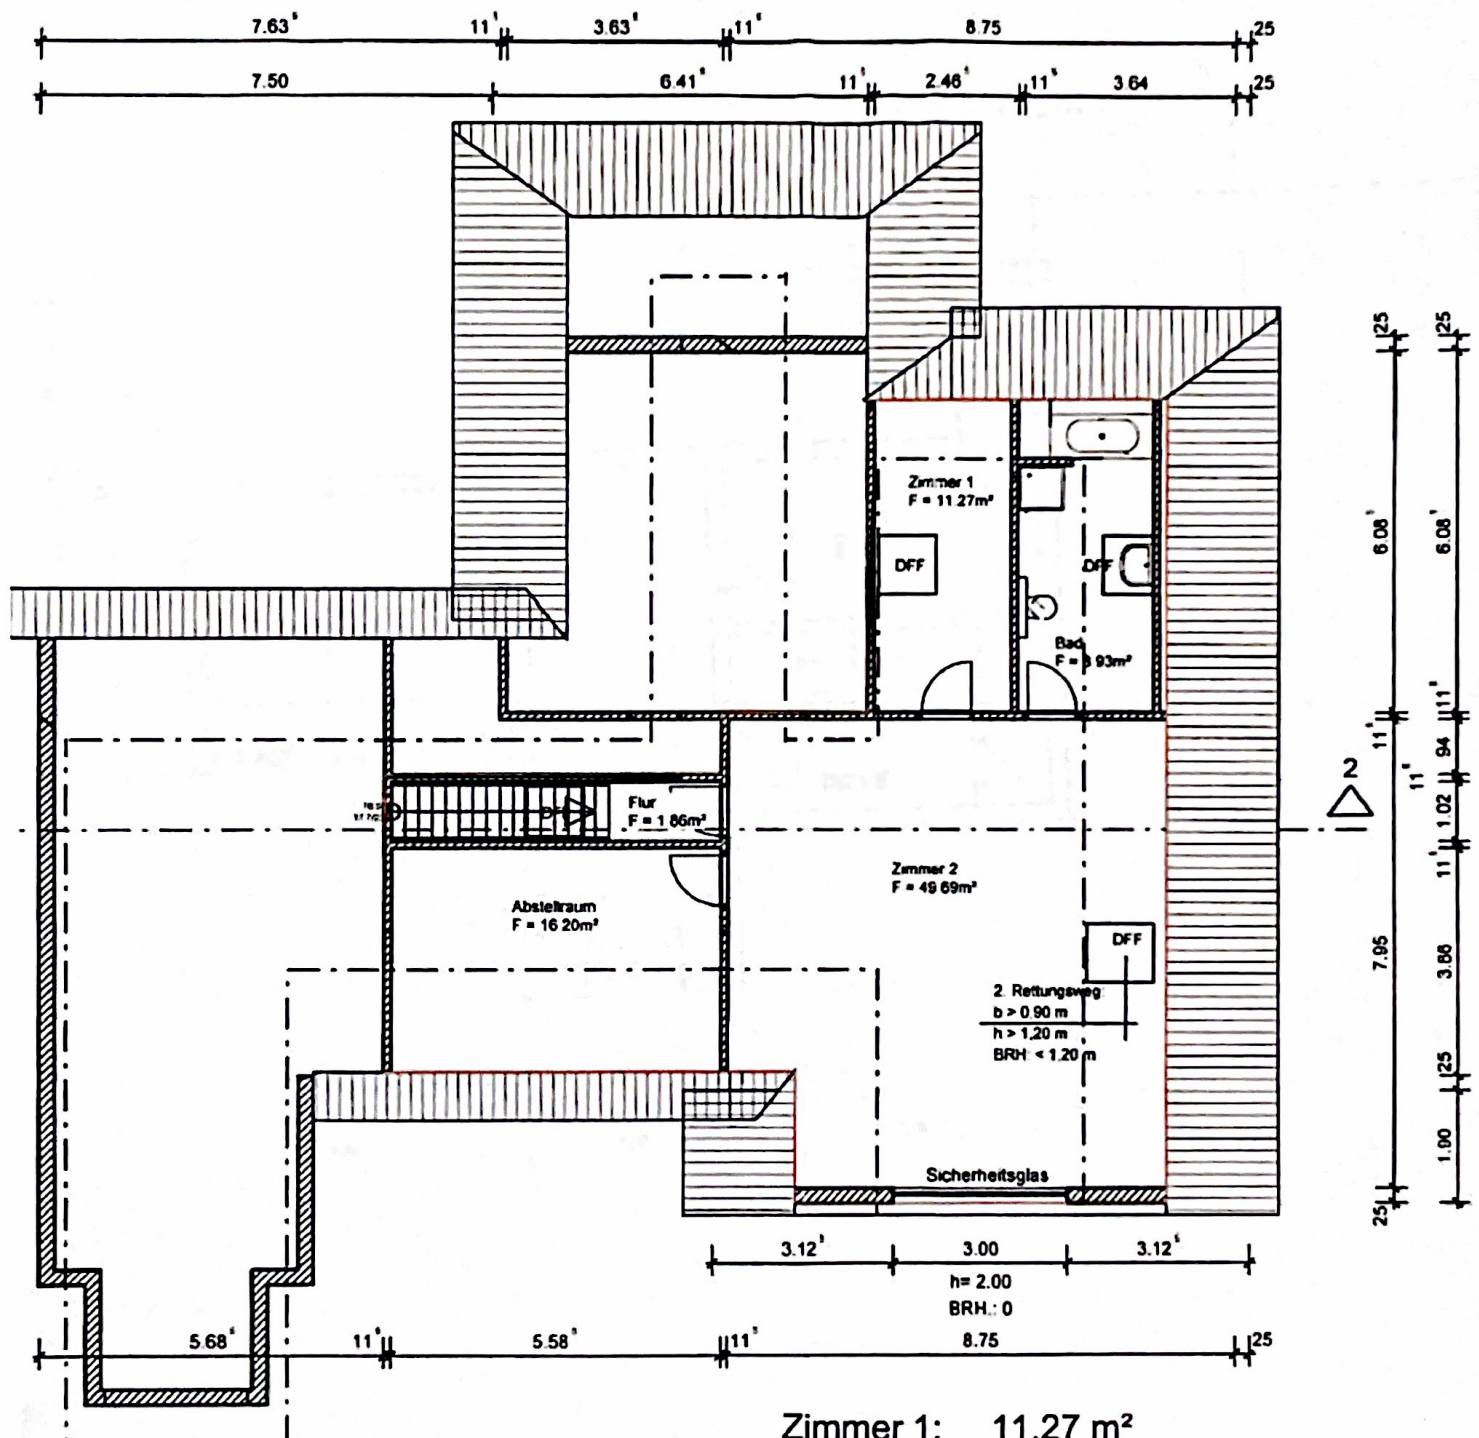

Zimmer 1: 11,27 m²

Bad: 8,93 m²

Flur: 1,86 m²

Abstellraum: 16,20 m²

Zimmer 2: 49,69 m²

Die gesamte Wohnfläche beträgt: 87,95 m²